



STÜTZE 7


1x ausführen

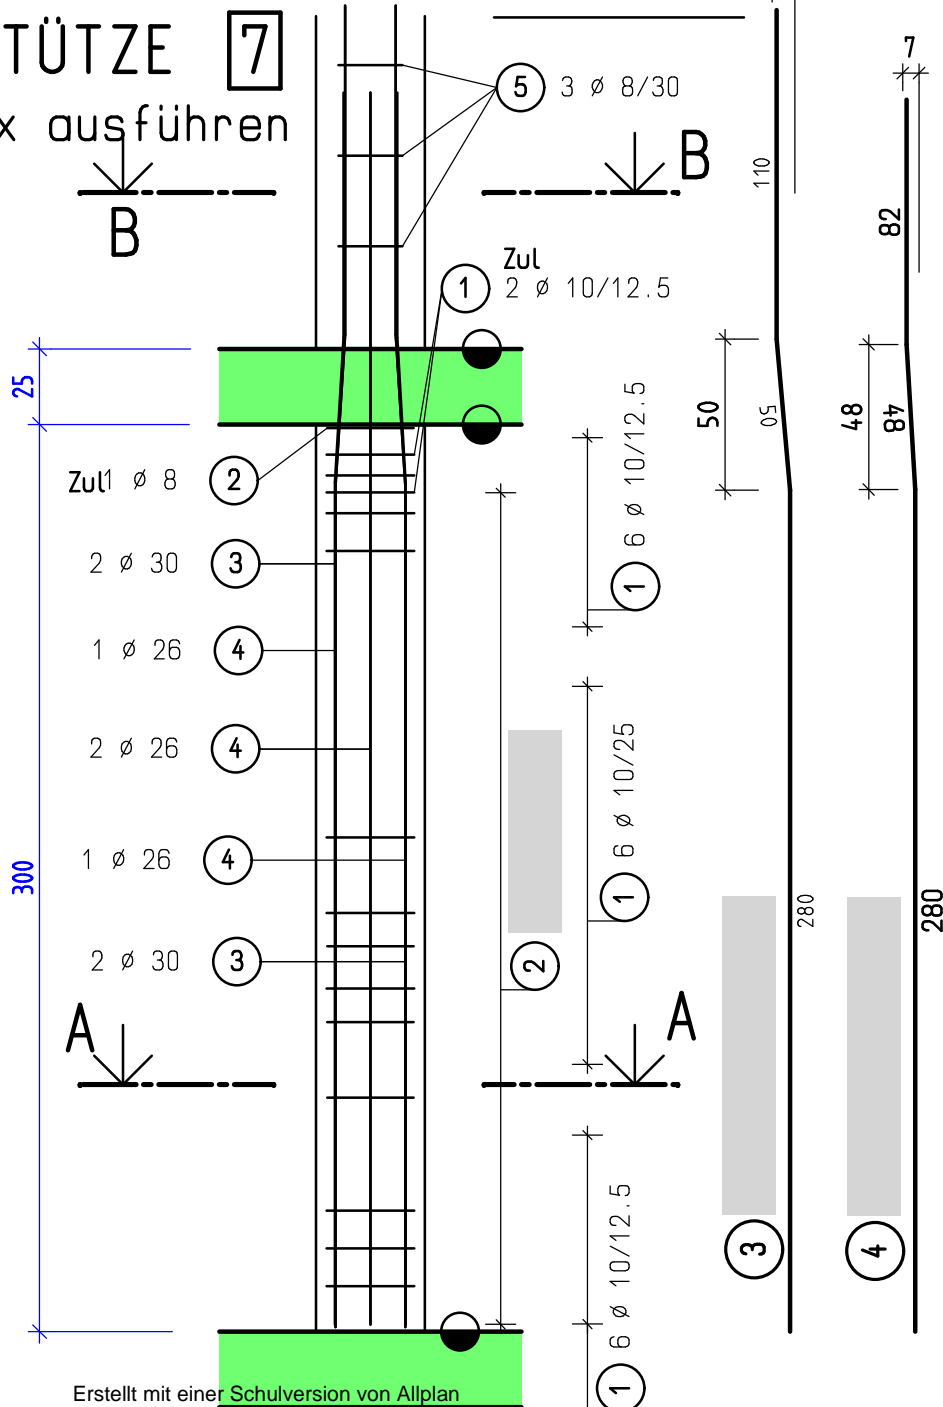

SCHNITT B-B

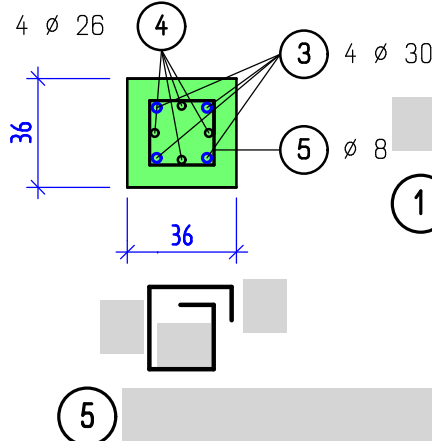

SCHNITT A-A

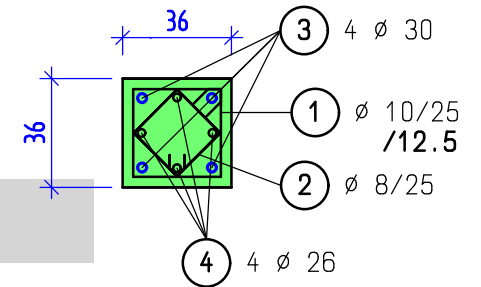

BETONDECKUNG: 3,0cm
 BETON: C 25/30/GK22
 STAHL: BST 550

Stabstahlliste

Pos.	Stk	\varnothing	Einzel Länge [m]	Gesamtlänge je \varnothing				
				\varnothing [m]	\varnothing [m]	\varnothing [m]	\varnothing [m]	\varnothing [m]
Laufmeter je \varnothing								
Masse je lfm								
Masse je \varnothing								
Gesamtmasse								

Erstellt mit einer Schulversion von Allplan