


# STÜTZE Pos. 1


3 x ausführen

# STÜTZE Pos. 2


2 x ausführen

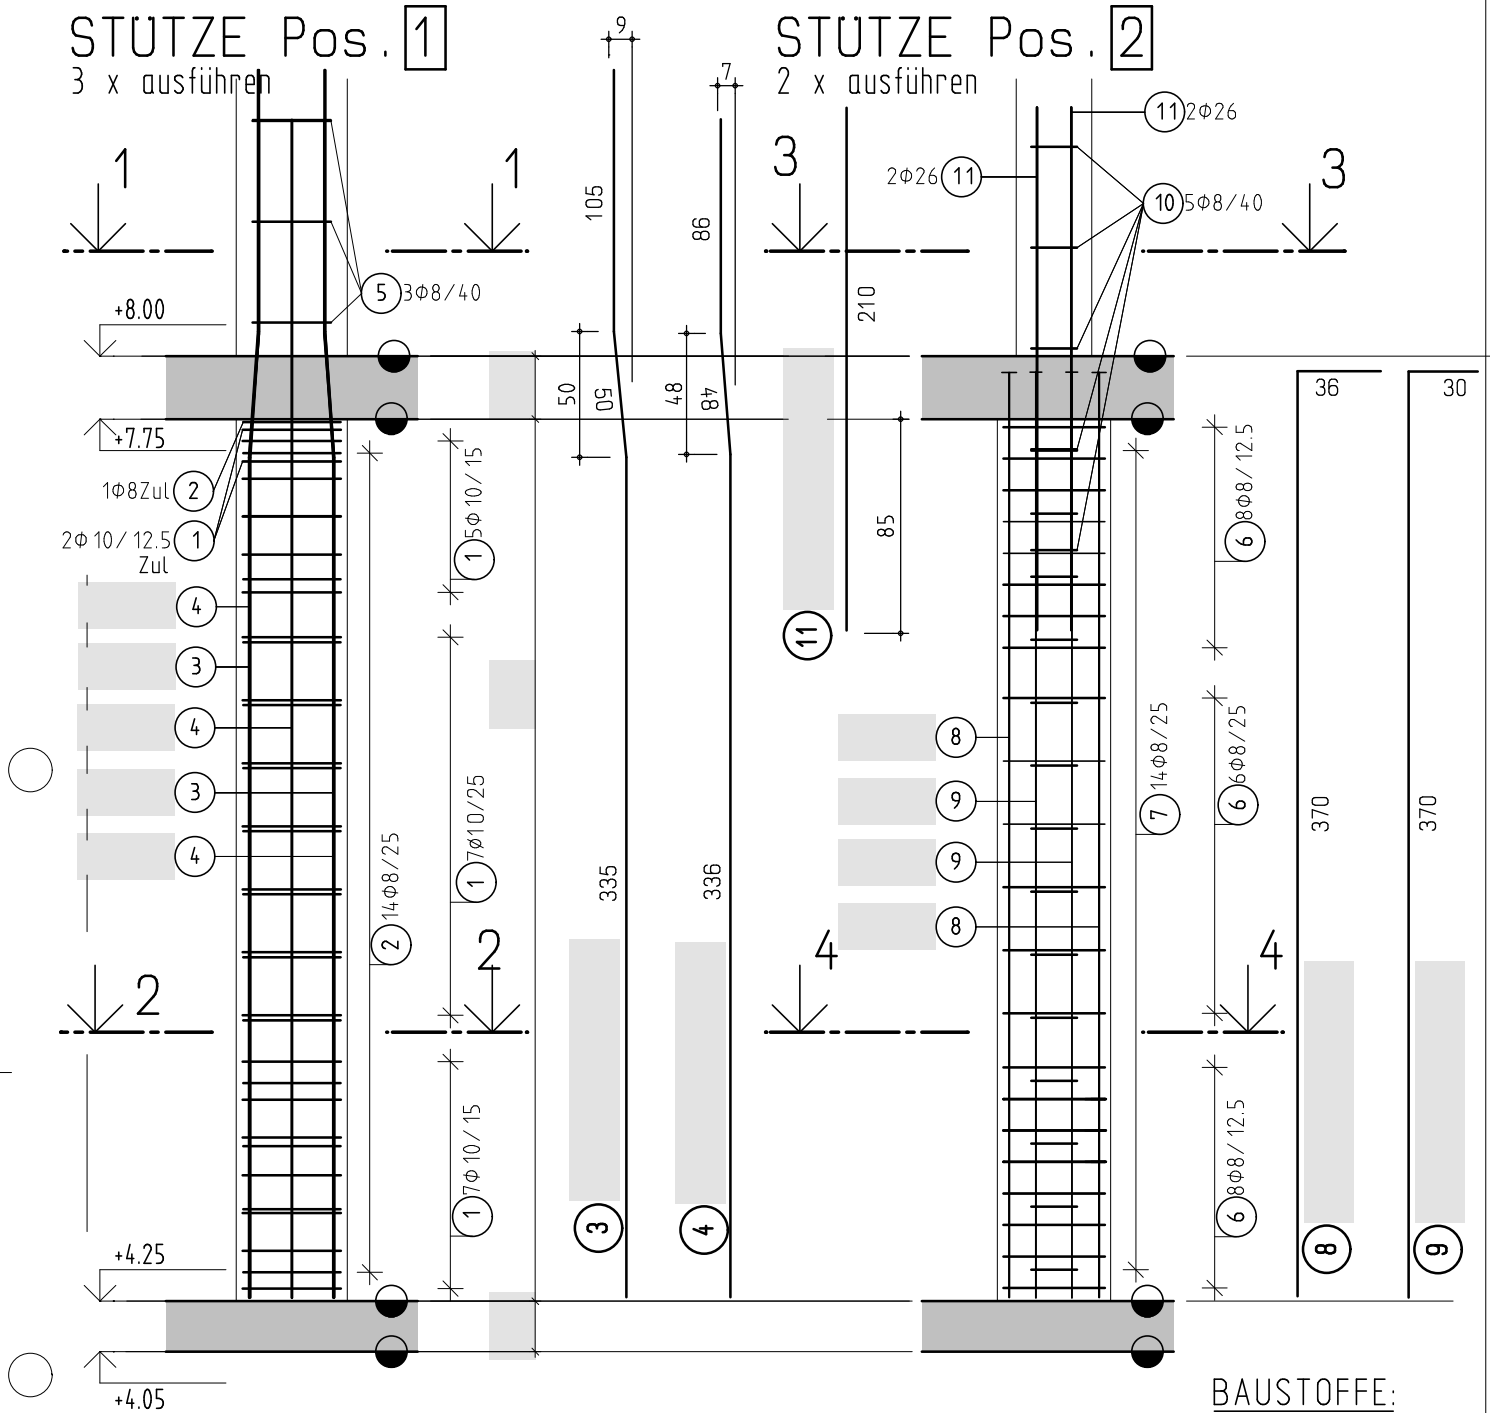


## SCHNITT 1-1

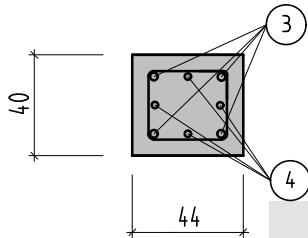


## SCHNITT 3-3

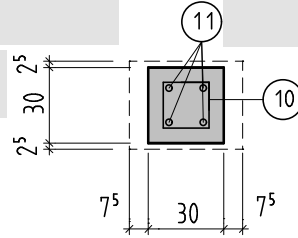

## SCHNITT 2-2

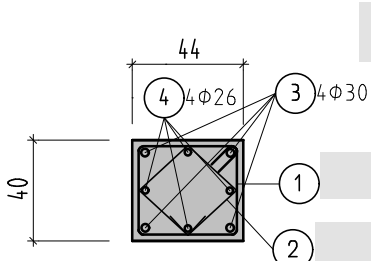

## SCHNITT 4-4

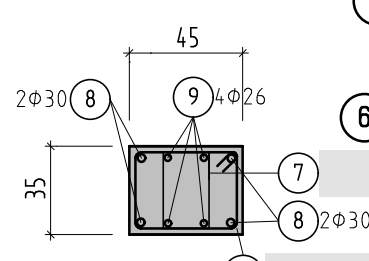

**BAUSTOFFE:**  
 BETON: C25/30  
 GK 22  
 STAHL: BST 550  
 Betondeckung: 2.0cm

Erstellt mit einer Schulversion von Allplan