


# EINLÄUFIGE GERADE TREPPE

M 1:20

- Angaben: Geschoßhöhe und Fußbodenaufbau  
 Trittstufe und Kleber 4 + 1cm  
 Unterschneidung 3cm  
 Setzstufenstärke und Kleber 2 + 1cm  
 Laufplattenstärke 16cm
- Gesucht: Eine entsprechende Zeichnung mit Stiegen= beschriftung und der Bemaßung.  
 Durchgangshöhe für Einfamilienhaus.

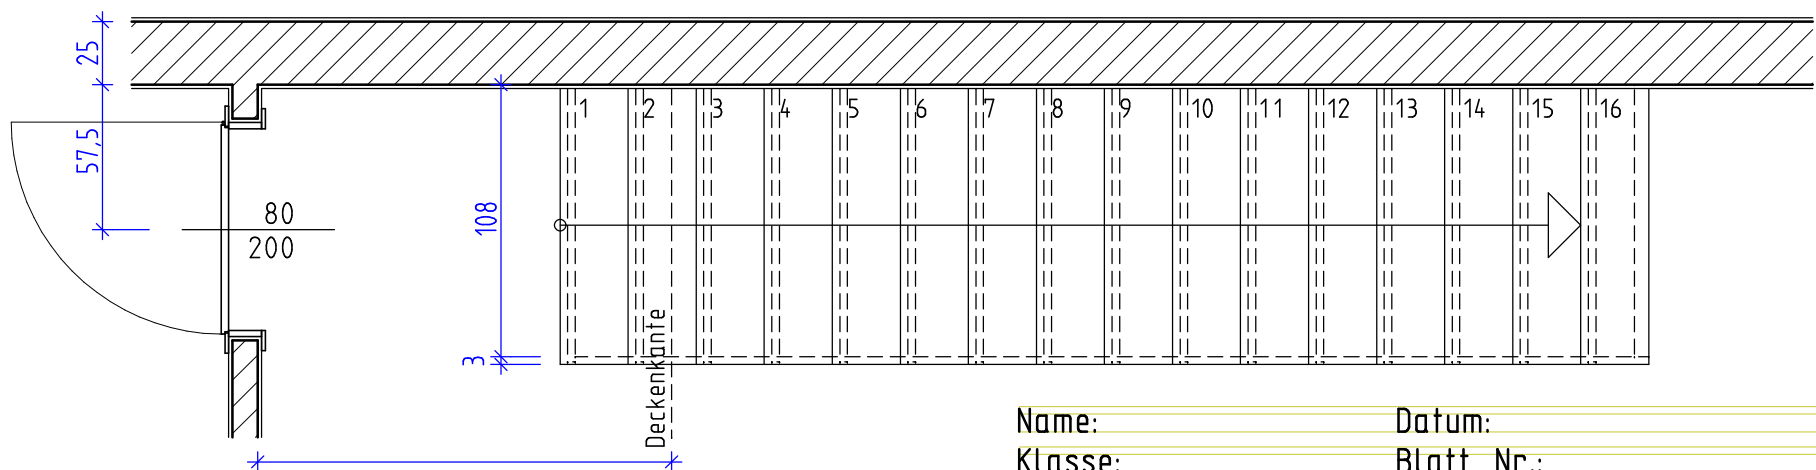

Name: \_\_\_\_\_ Datum: \_\_\_\_\_  
 Klasse: \_\_\_\_\_ Blatt Nr.: \_\_\_\_\_