


1.2 Berechnen Sie aus der dargestellten Wandansichten die fehlenden Maße und die Flächen der einzelnen Wände, flächen in [m²] auf 2 Stellen.

Rechengänge bzw. Ansätze aufschreiben



1.2 Berechnen Sie aus der dargestellten Wandansichten die fehlenden Maße und die Flächen der einzelnen Wände, flächen in [m²] auf 2 Stellen.

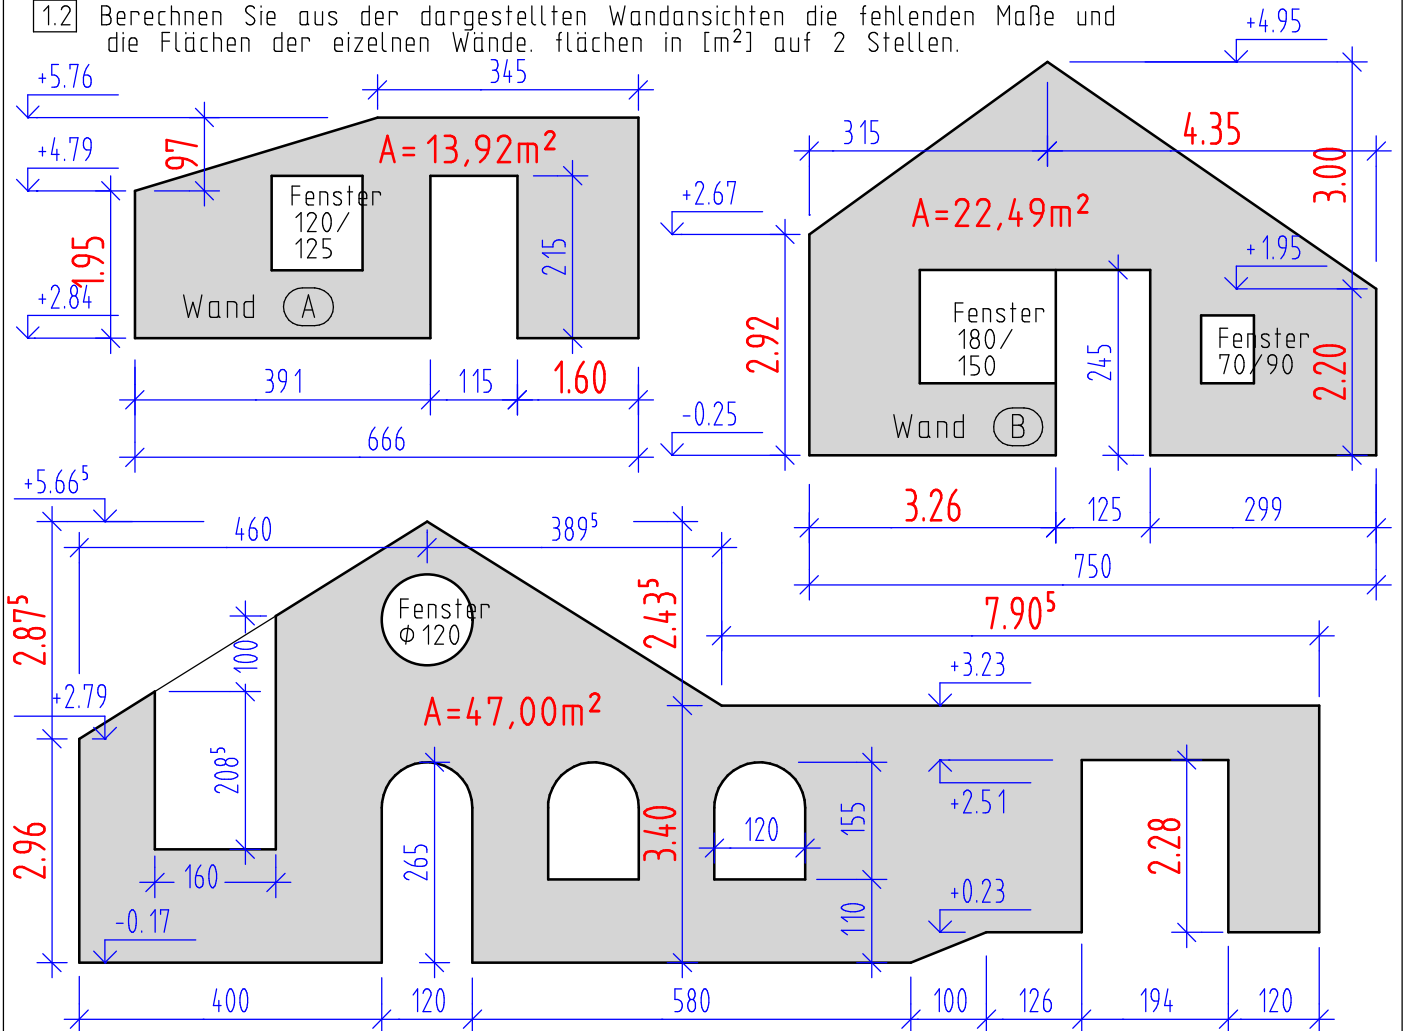