


GRUNDRISS WOHNUNG 7

Berechnen Sie für die 10cm starken Innenwände die Mauerwerksfläche.
Für die Innentüren sind für den Stock je Seite 3cm zu berücksichtigen.

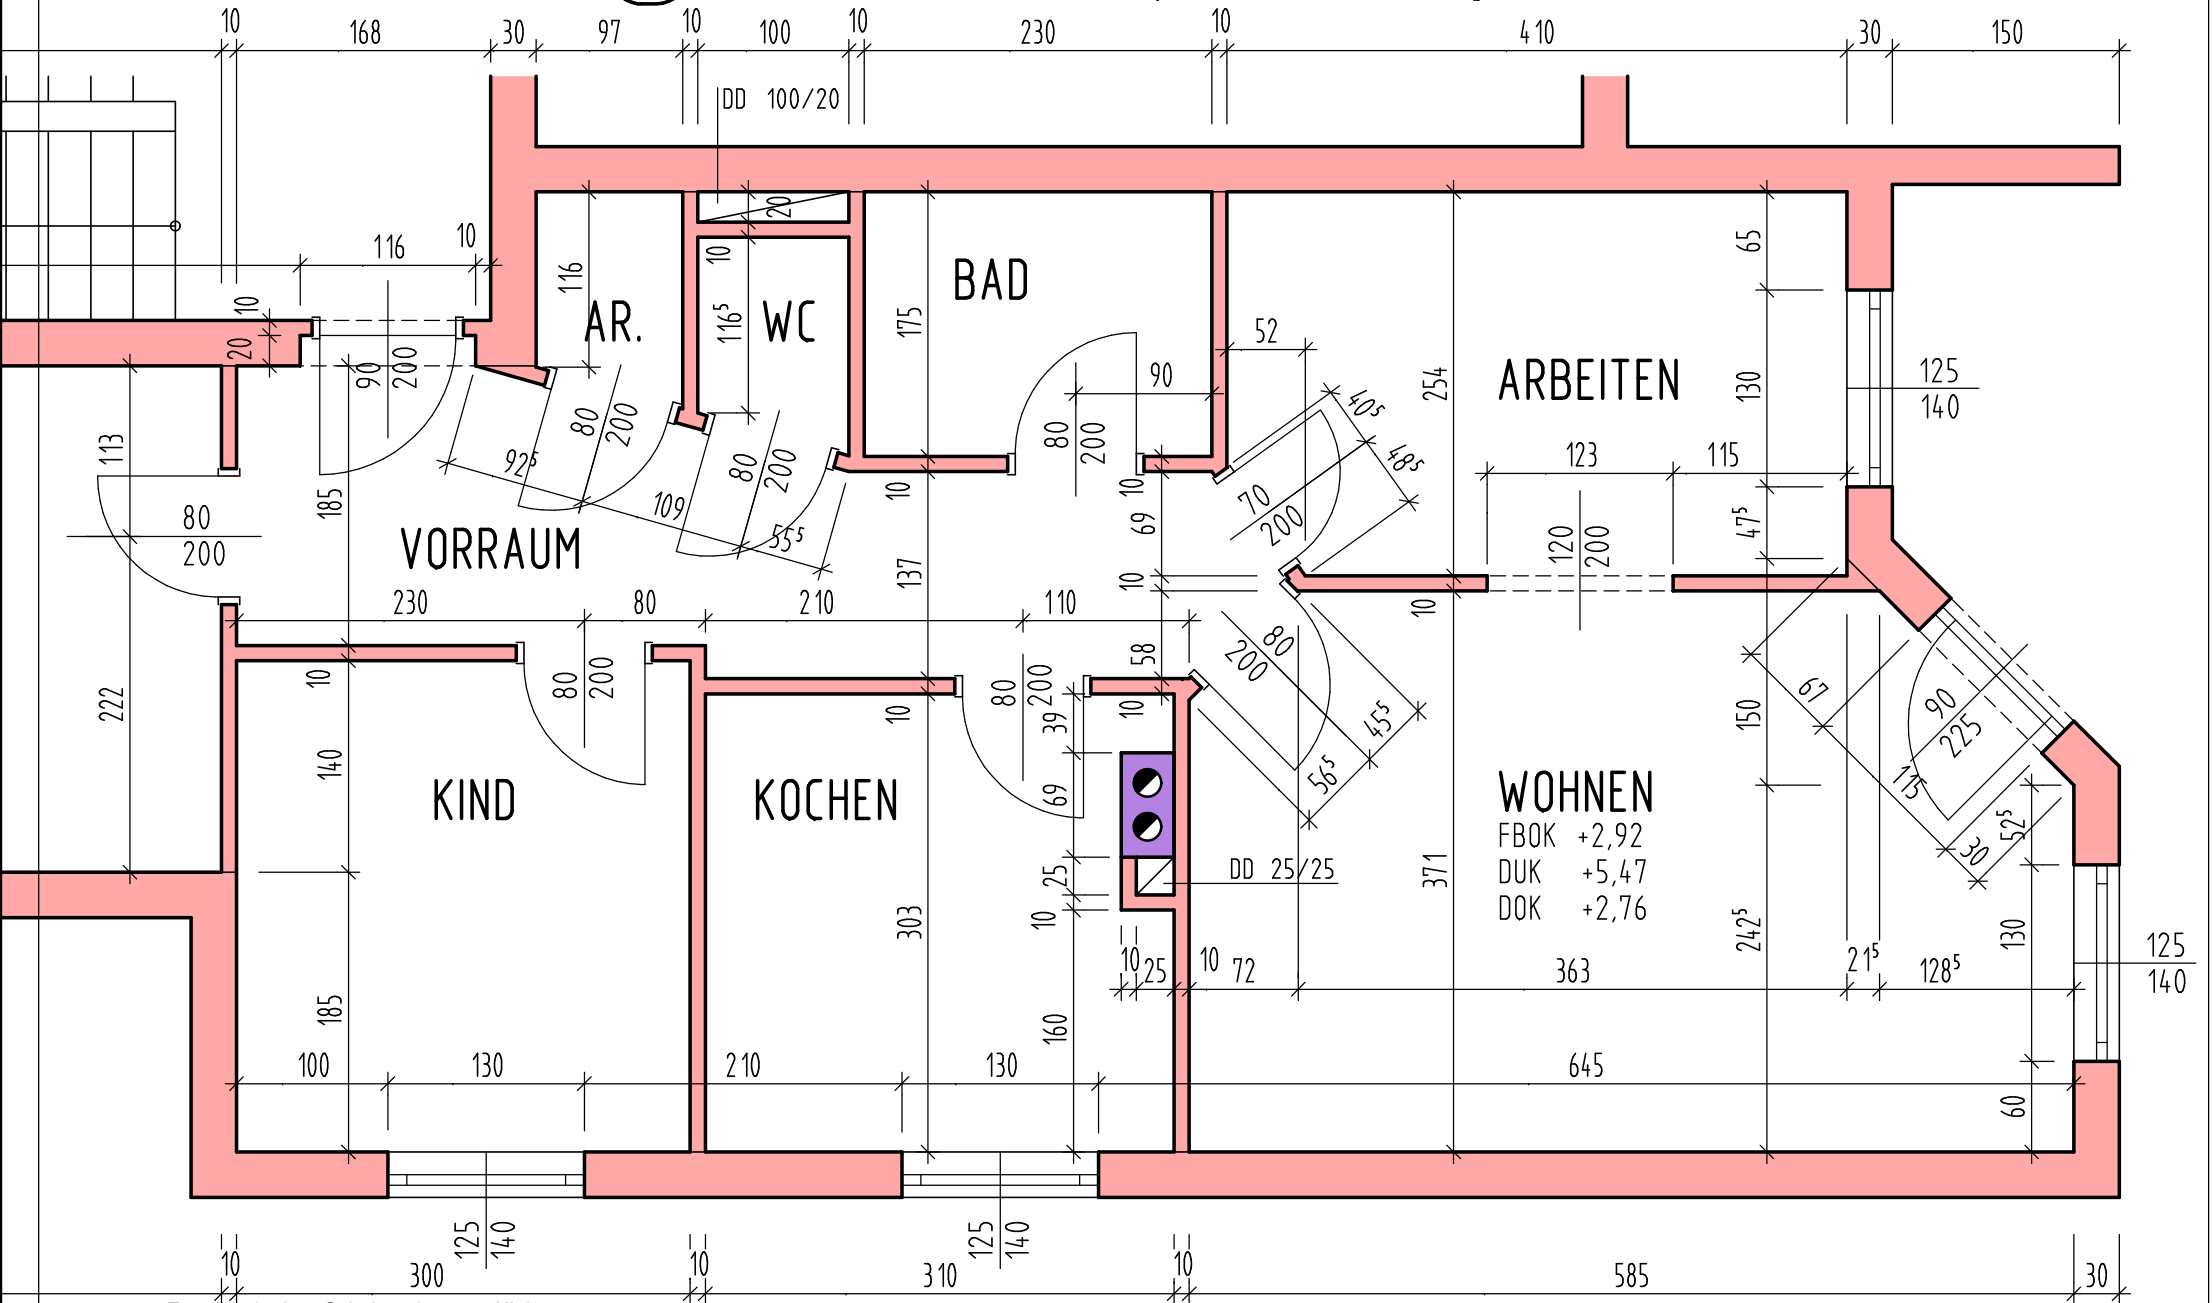

WOHNEN
FBOK +2,92
DUK +5,47
DOK +2,76