geg.: Deckendicke 20 cm; Beton: C25/30;
Dämmung außen umlaufend 10cm.
Grundbewehrung: AQ 50, 30cm Übergriff, 5% Verschnitt.
ges.: Beton, Schalung, Betonvolumen, Mattenanzahl
und Mattengewicht für die Decke über EG.

GRUNDRISS EG

M 1:100

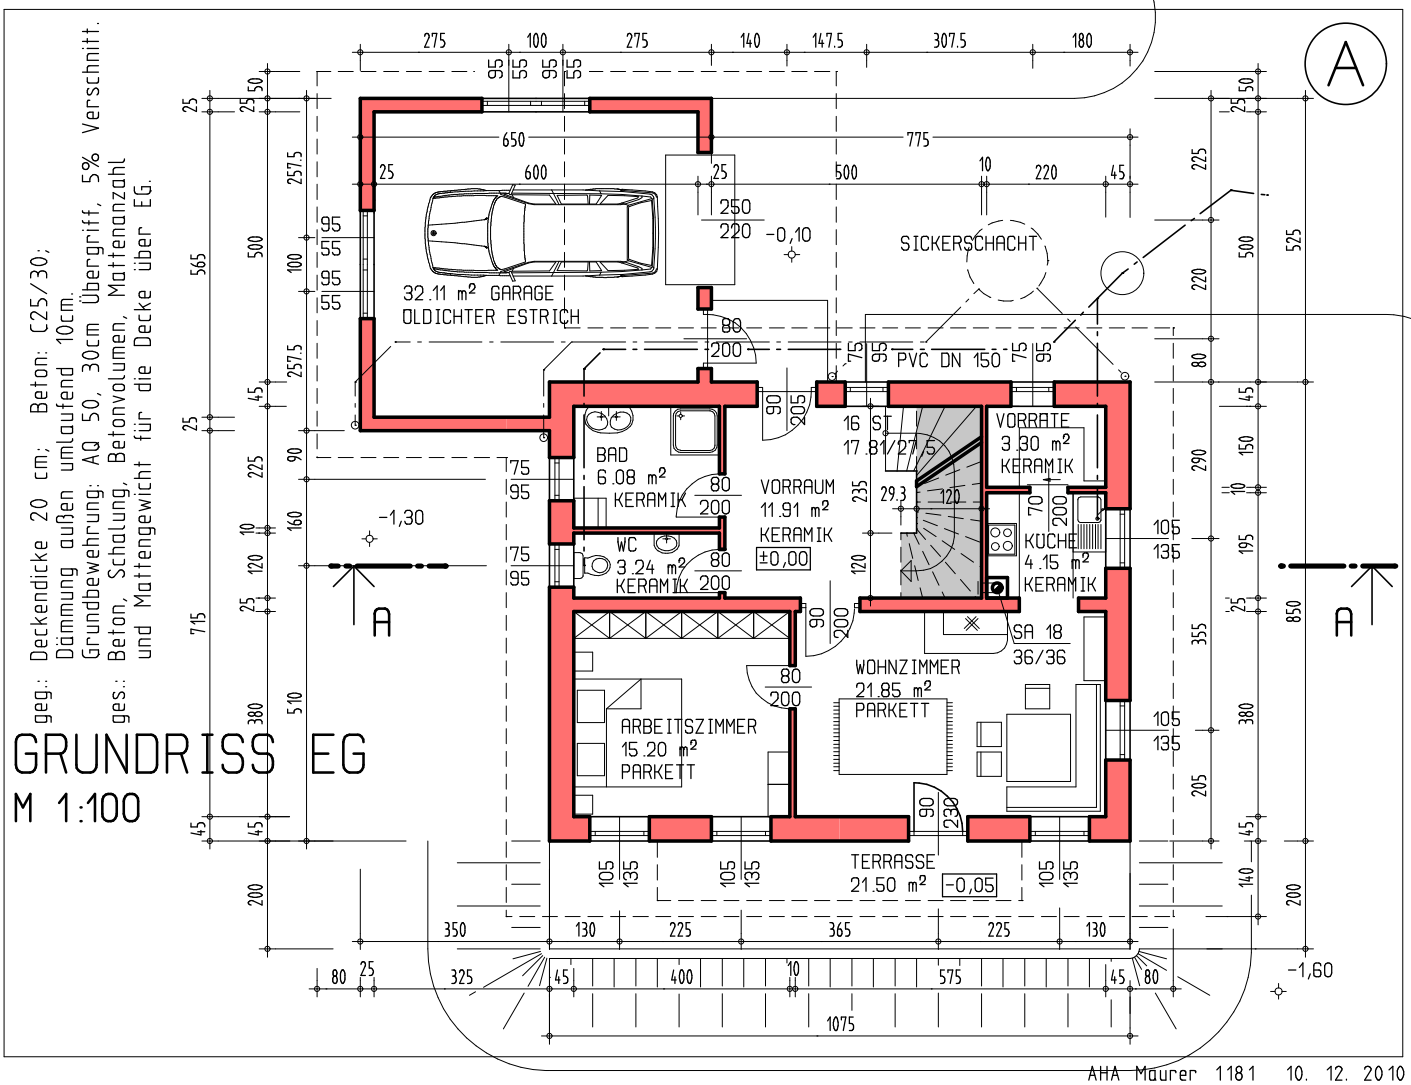

AHA Maurer 1181 10. 12. 2010

geg.: Deckendicke 16 cm; Beton: C25/30;
Dämmung außen umlaufend 10cm.
Grundbewehrung: AQ 55, 35cm Übergriff, 5% Verschnitt.
ges.: Beton, Schalung, Betonvolumen, Mattenanzahl
und Mattengewicht für die Decke über EG.

GRUNDRISS EG

M 1:100

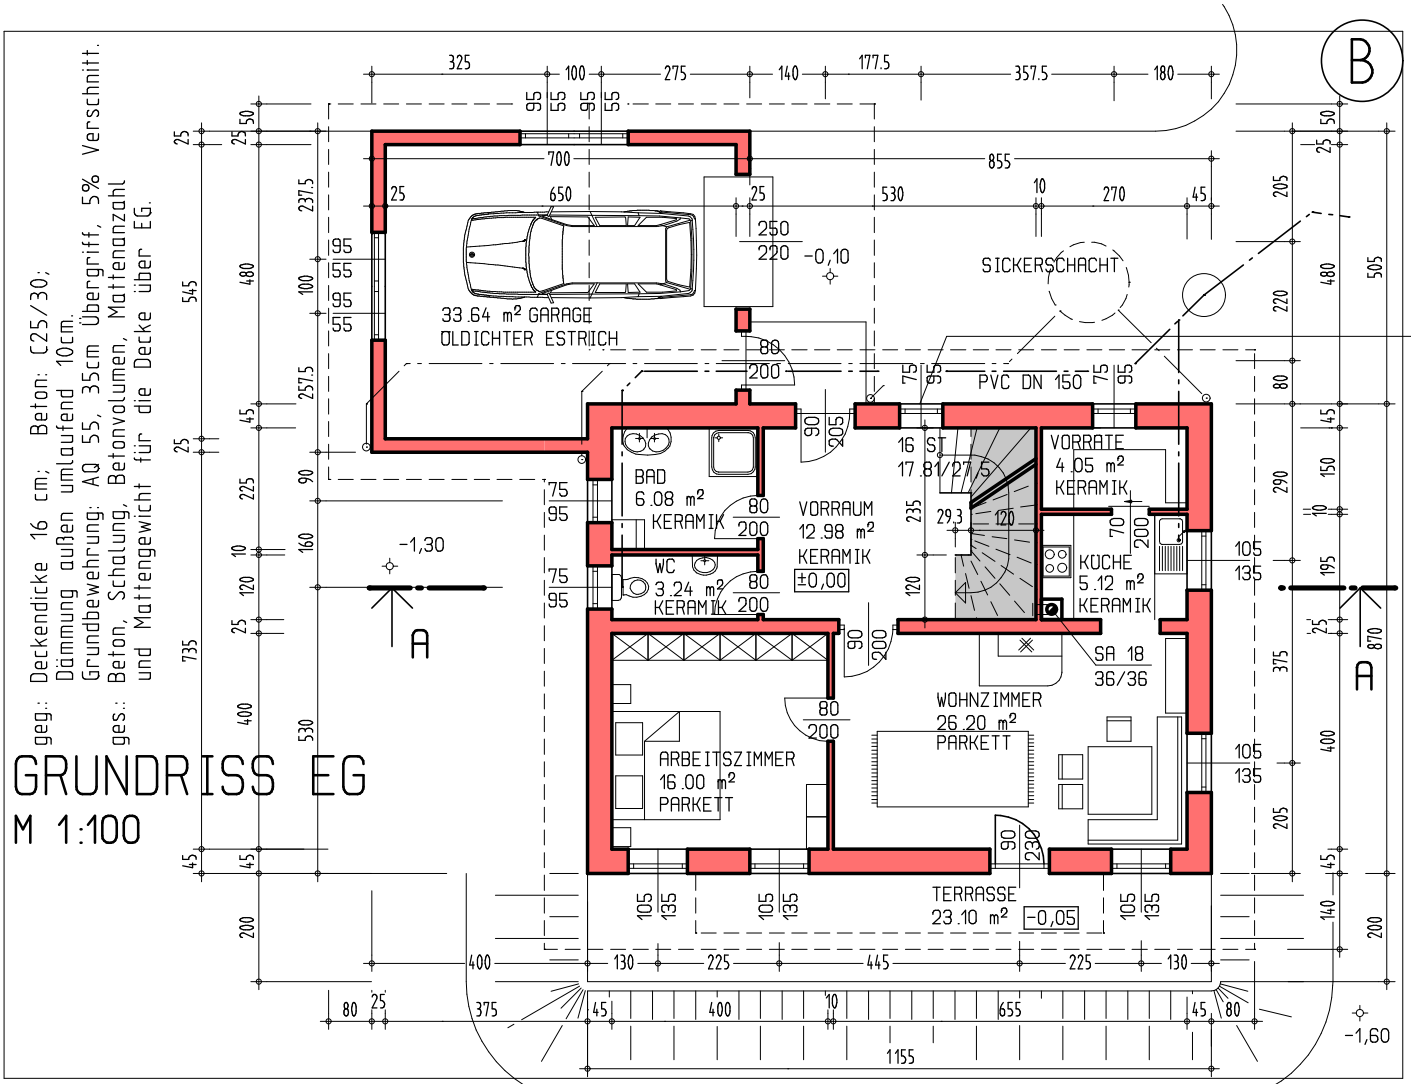

AHA Maurer 1181 10. 12. 2010