


4. Stahlbetondecke: Berechnen Sie nachvollziehbar für den dargestellten Grundriss das Betonvolumen, die Schalungsfläche und das Mattengewicht bei 5% Verschnitt. Deckendicke: 18cm; Dämmung außen umlaufend 8cm; Grundbewehrung AQ6.0.

7 P

Rechengänge aufschreiben

EG

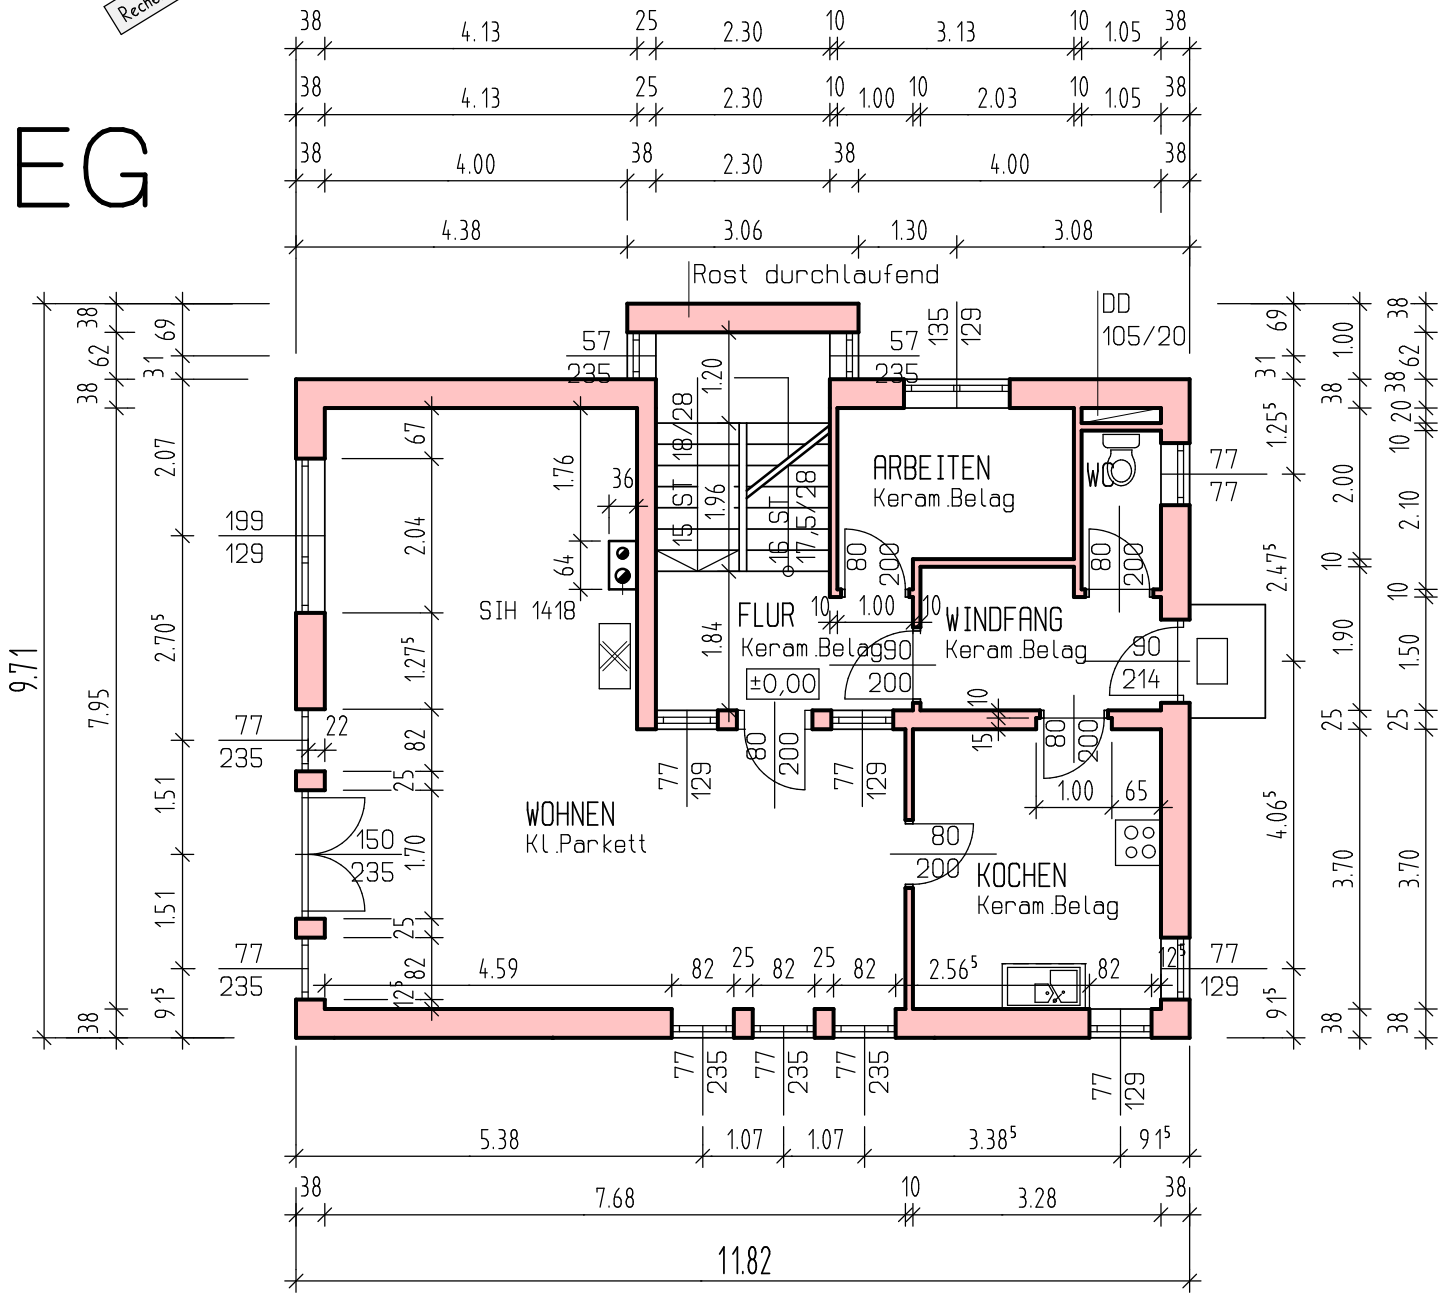

5. Estrich: Berechnen Sie nachvollziehbar für die Räume KOCHEN und WOHNEN die Estrichfläche und den Umfang für den Randstreifen. Leichtungstiefe innen 22cm.

4 P

Rechengänge aufschreiben