


4. Stahlbetondecke: Berechnen Sie nachvollziehbar für den dargestellten Grundriss das Betonvolumen, die Schalungsfläche und das Mattengewicht bei 5% Verschnitt. Deckendicke: 20cm; Dämmung außen umlaufend 10cm; Grundbewehrung AQ5.5.

7 P

Rechengänge aufschreiben

EG

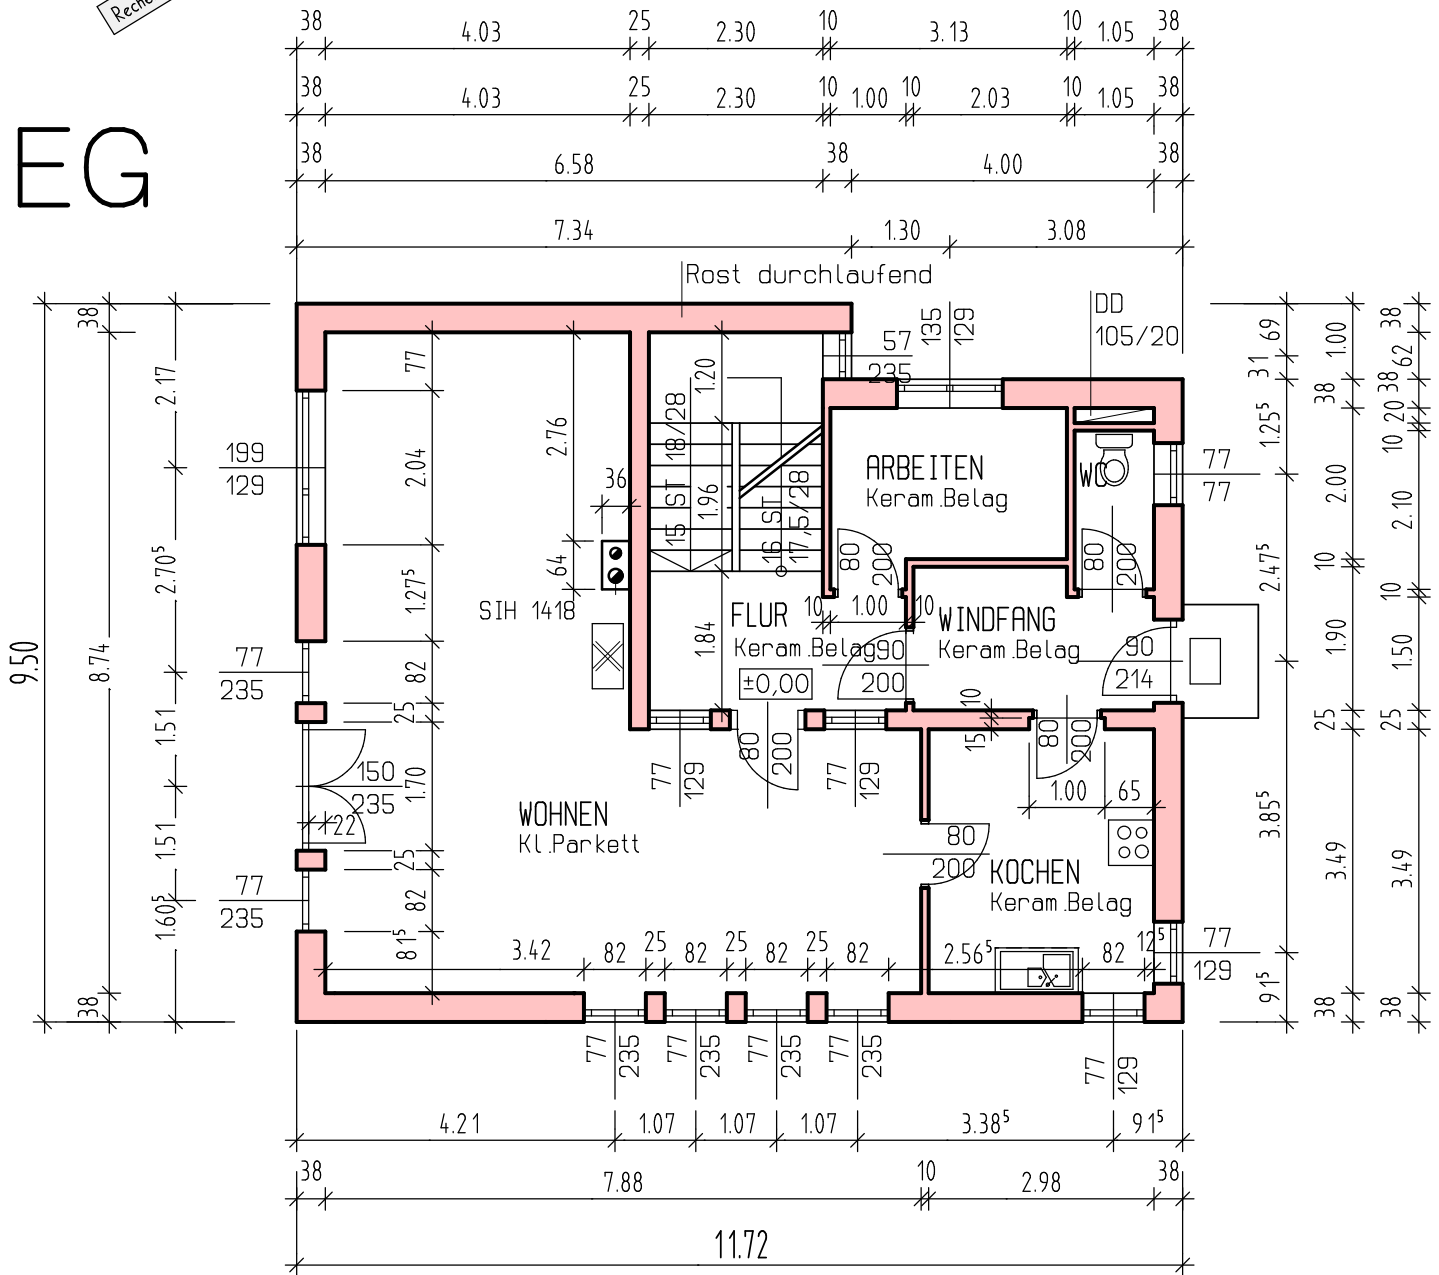

5. Estrich: Berechnen Sie nachvollziehbar für die Räume KOCHEN und WOHNEN die Estrichfläche und den Umfang für den Randstreifen. Leibungstiefe innen 22cm.

4 P

Rechengänge aufschreiben