


4. Decke: Geg.: Stahlbetonplatte der Decke über EG; Deckenstärke 18cm;  
 Ges.: Das Betonvolumen; die Schalungsfläche waagrecht und die seitliche Abschalung;  
 Stückzahl und Gewicht der AQ50 Mattengrundbewehrung bei 30 Übergriff und  
 5% Verschnitt.

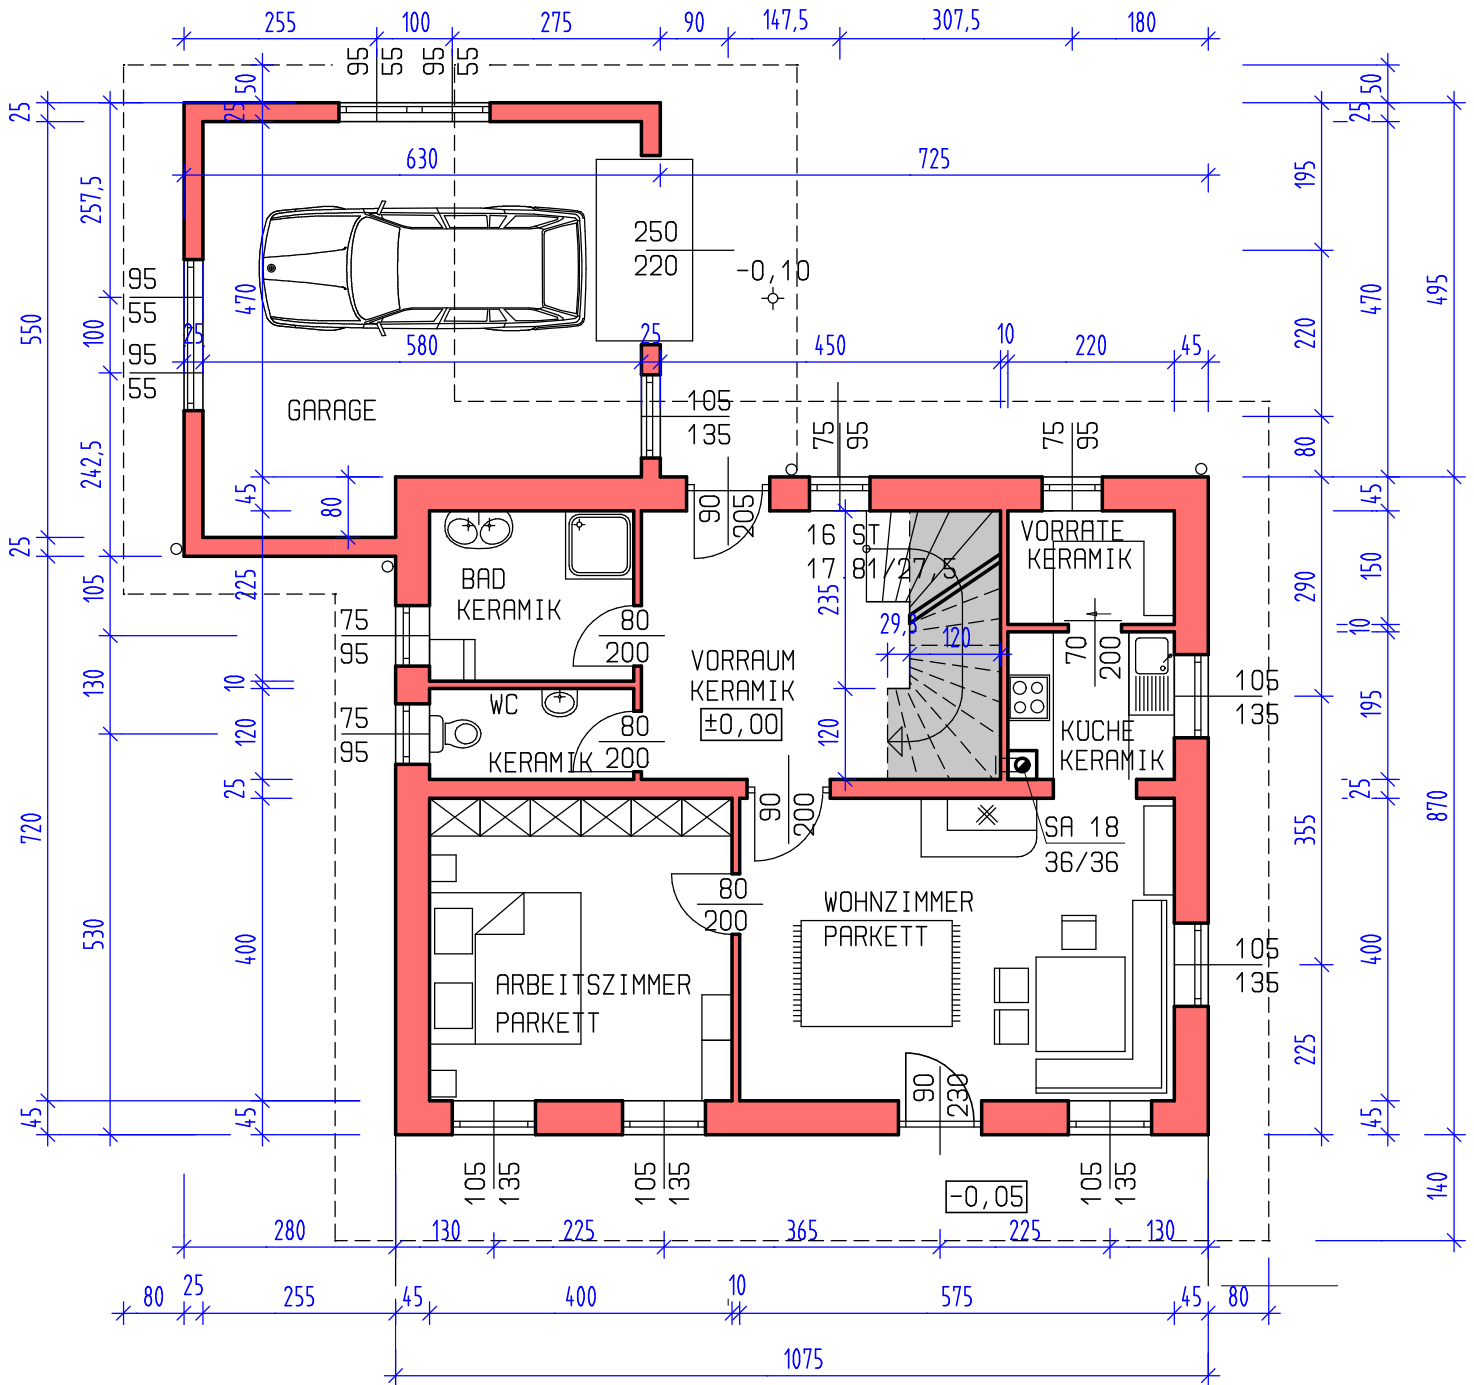

5. Estrich: Berechnen Sie für die Garage die Estrichfläche und den Umfang für den Randstreifen. Putzdicke 1,5cm.