



ANSICHT OST M.: 1:100

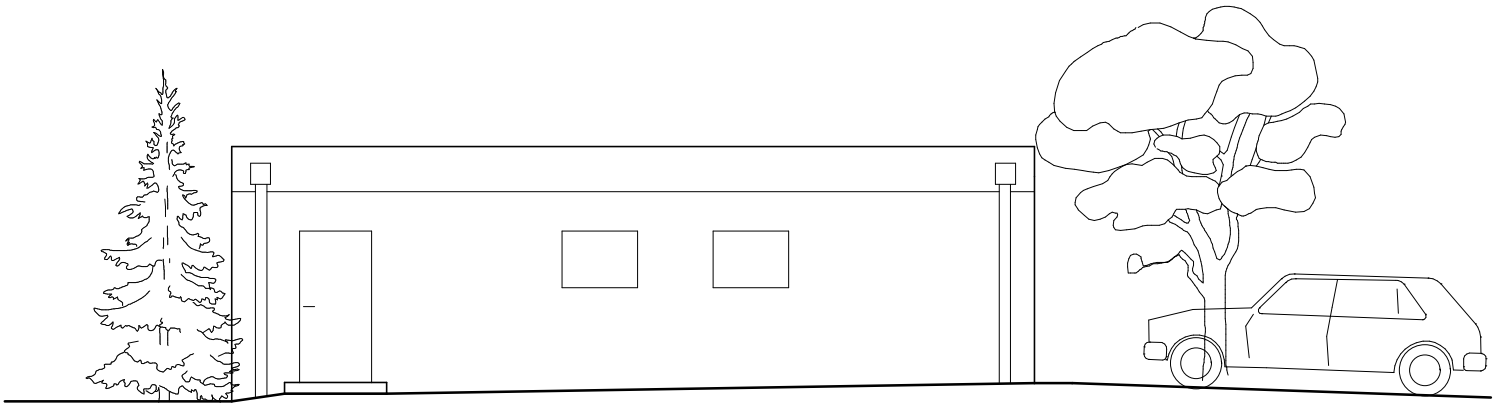

ANSICHT SÜD M.: 1:100

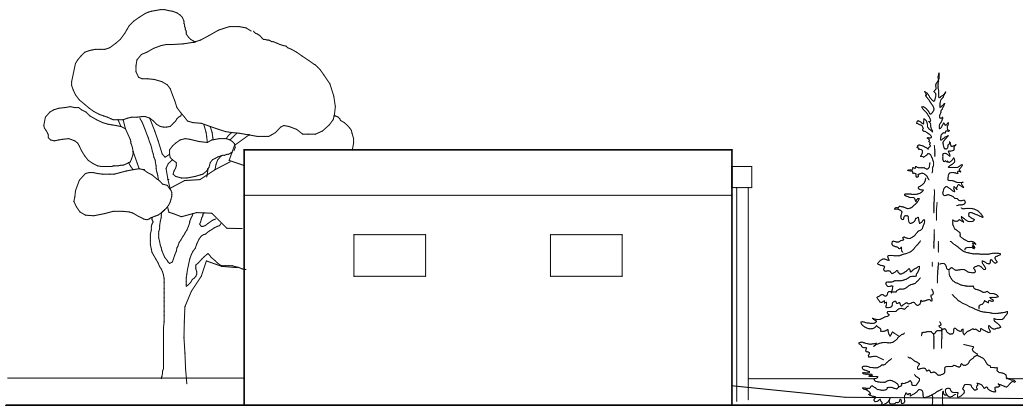

ANSICHT WEST M.: 1:100