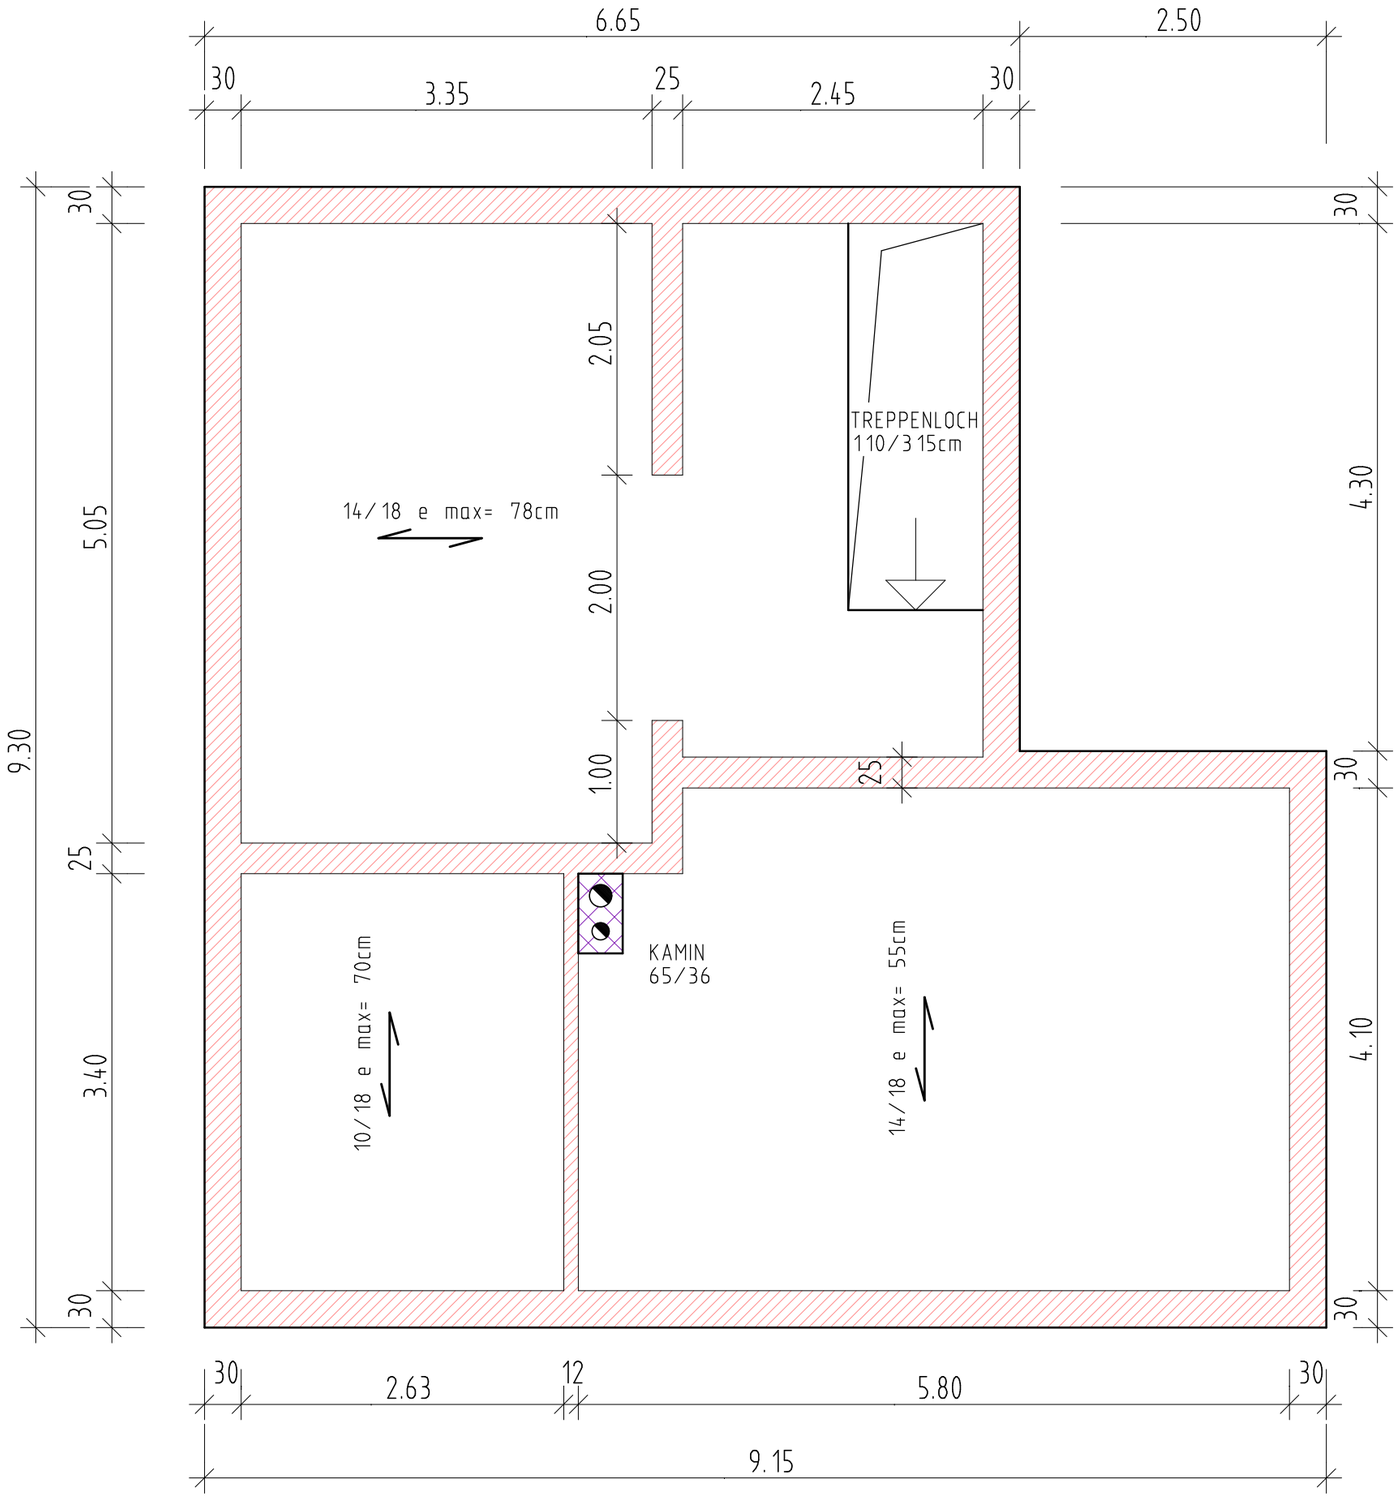

BALKENLAGE M 1:50

Erechne für die einzelnen Räume gleichmäßige Balkenabstände. Zeichne die Balken ein.
Bemaße die Balken und vergib für alle gleichen Balken entsprechende Positonsnummern.
Zeichne ein passendes Auflagerdetail und einen Querschnitt der Decke
mit einer Beschreibung der verwendeten Baustoffe.

AUFLAGERDETAIL M 1:10

DECKENAUFBAU M 1:10

Name: Datum:

Klasse: Blatt Nr.:

Erstellt mit einer Schulversion von Allplan