


Gratsparren bei ungleicher Dachneigung

In Firstrichtung geschnitten M 1:5 Blattgröße A3

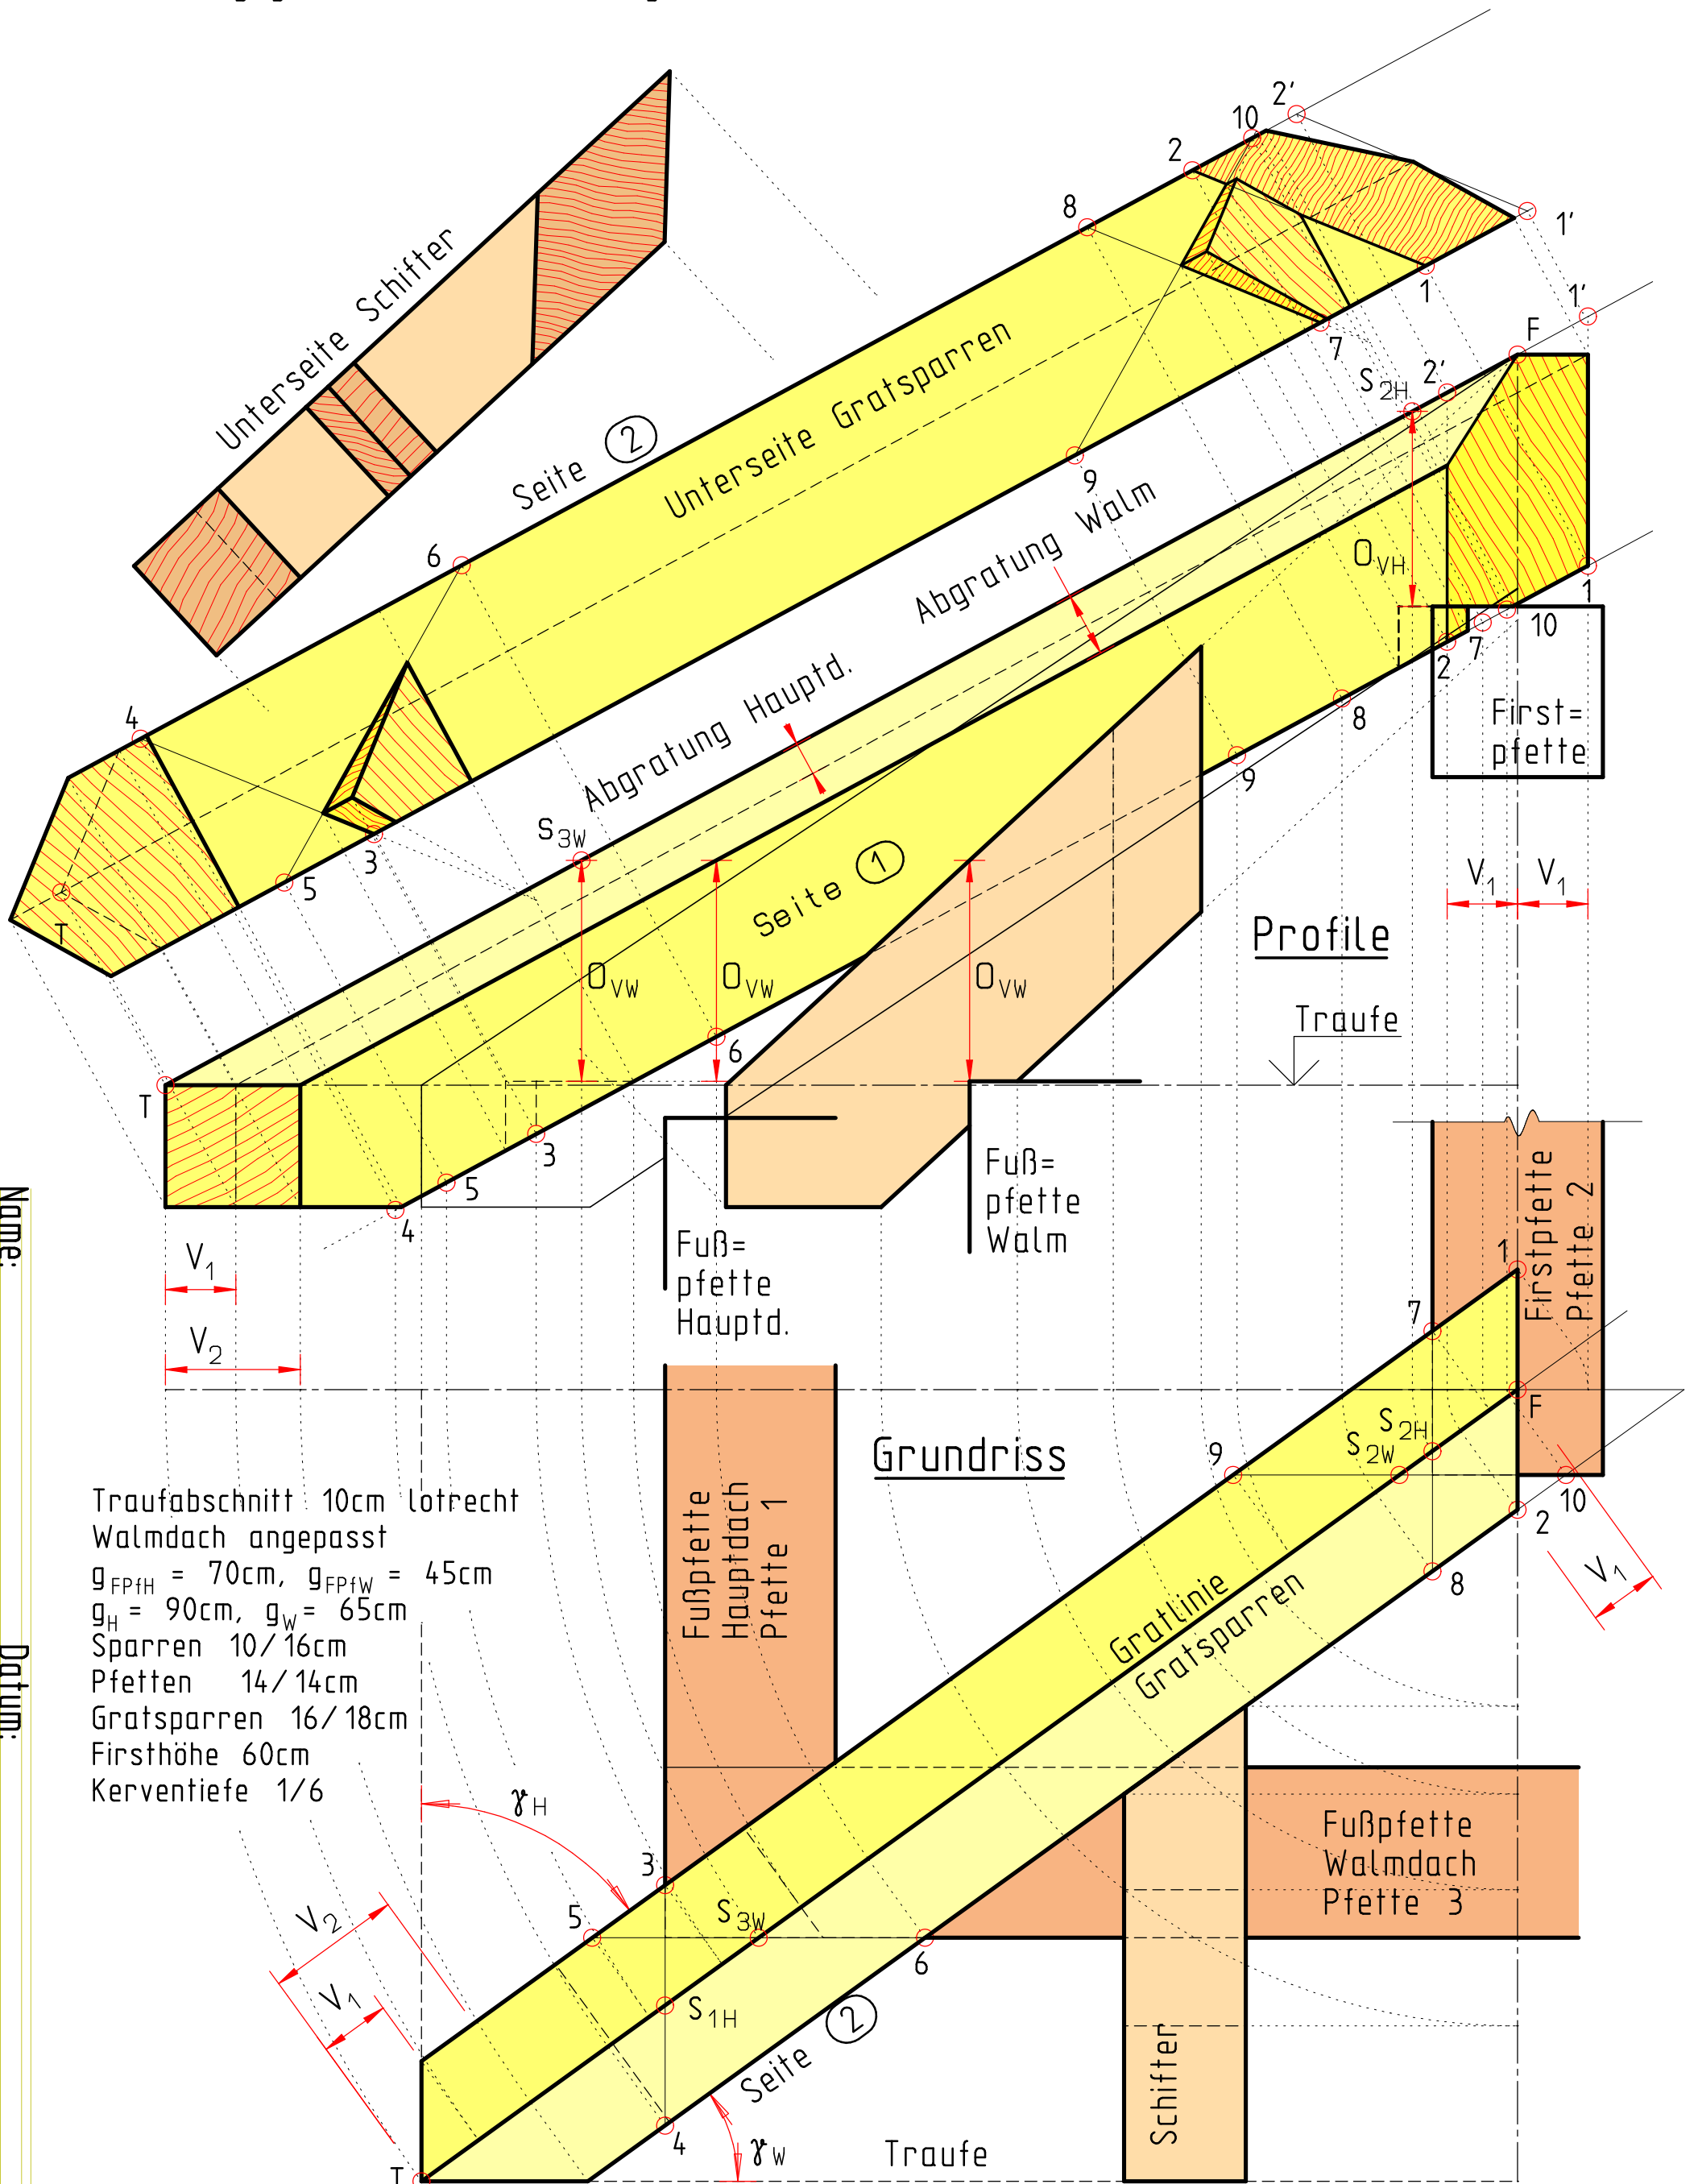

Traufabschnitt 10cm lotrecht
Walmdach angepasst
 $g_{FPFH} = 70\text{cm}$, $g_{FPFW} = 45\text{cm}$
 $g_H = 90\text{cm}$, $g_W = 65\text{cm}$
 Sparren 10/16cm
 Pfetten 14/14cm
 Gratsparren 16/18cm
 Firsthöhe 60cm
 Kervertiefe 1/6

Name:

Datum: