


Gratsparren und Schiffer bei gleicher Dachneigung

In Firstrichtung geschnitten.
M 1:5 Blattgröße A3

- Traufeabschnitt 10° zurück
- g_{FPFH} = g_{FPFW} = 60cm
- g_H = g_w = 82cm
- Sparren 10/16cm
- Pfetten 14/14cm
- Gratsparren 16/18cm
- Dachneigung 30°
- Kervertiefe 1/6

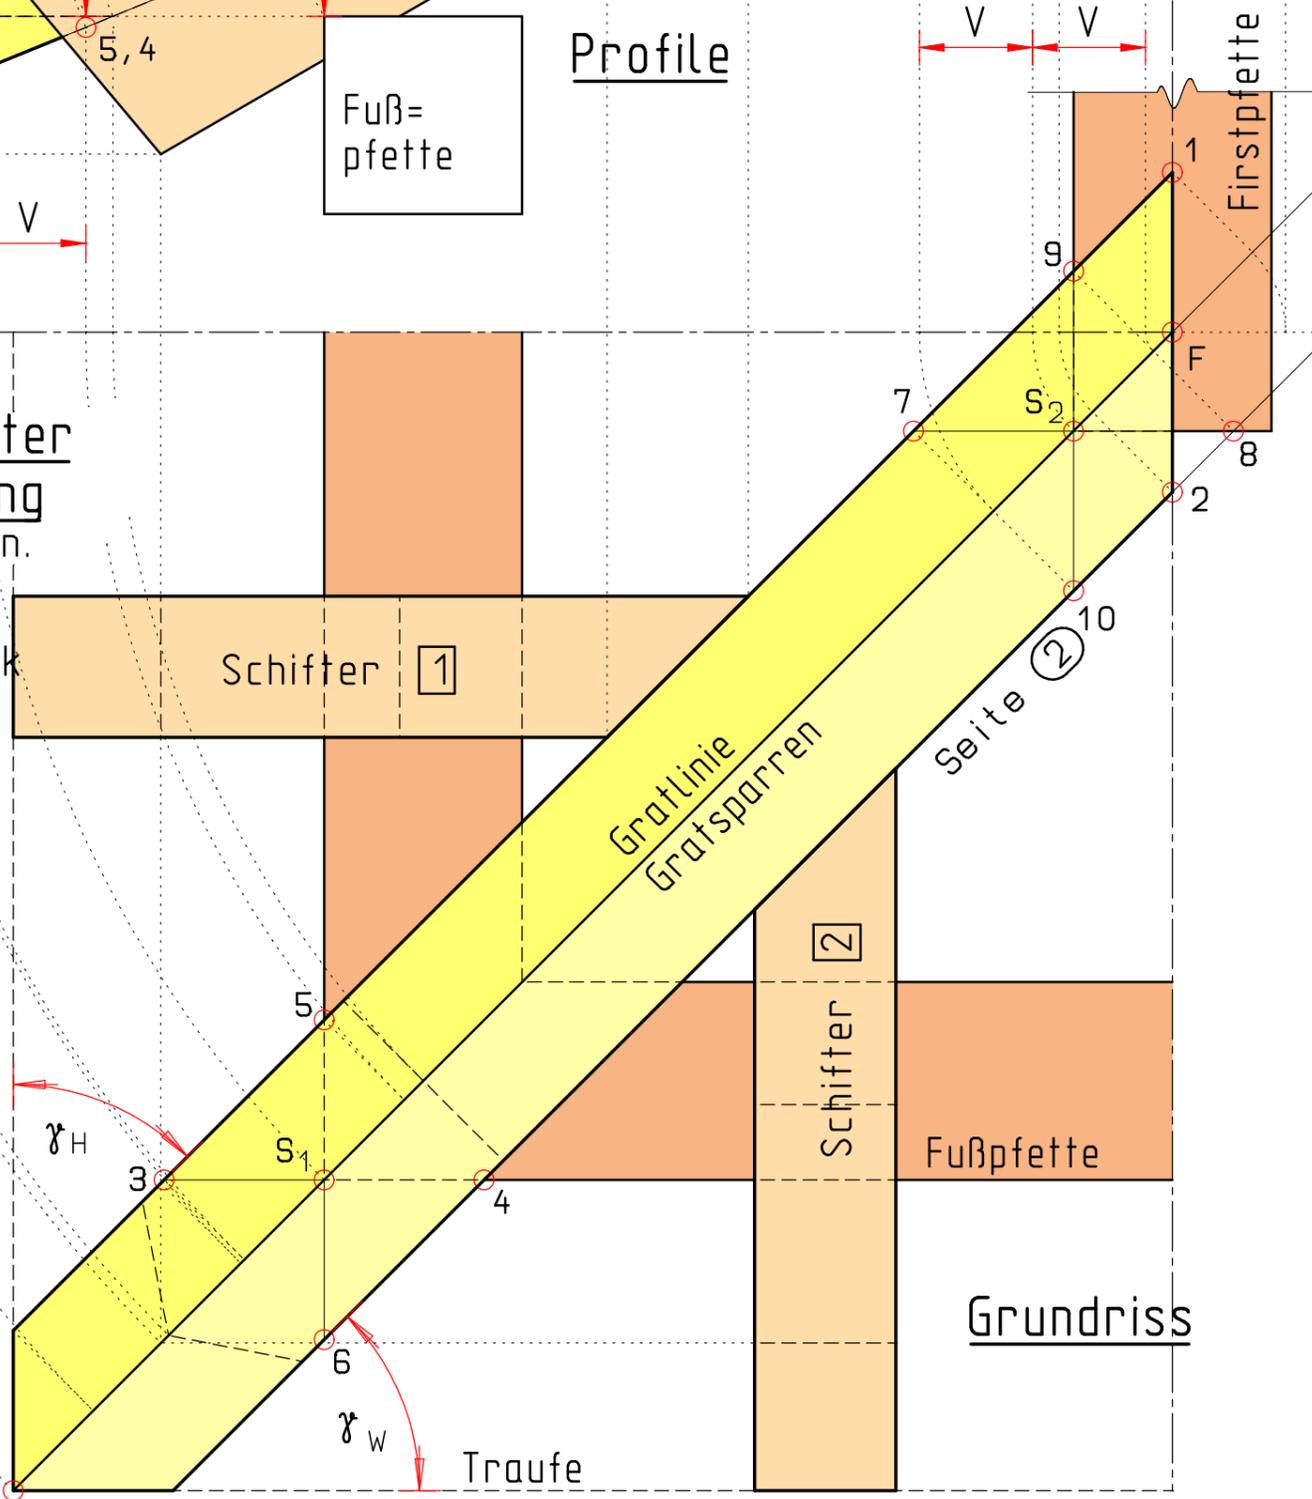

Name: _____ Datum: _____