

Name: _____

Datum: _____

Gratsparren und Schiffer bei gleicher Dachneigung

In Firstrichtung geschnitten.

M 1:5 Blattgröße A3

Traufeabschnitt 10° zurück

$g_{FPfH} = g_{FPfW} = 60\text{cm}$

$g_H = g_W = 82\text{cm}$


Sparren 10/16cm

Pfetten 14/14cm

Gratsparren 16/18cm

Dachneigung 30°

Kervertiefe 1/6

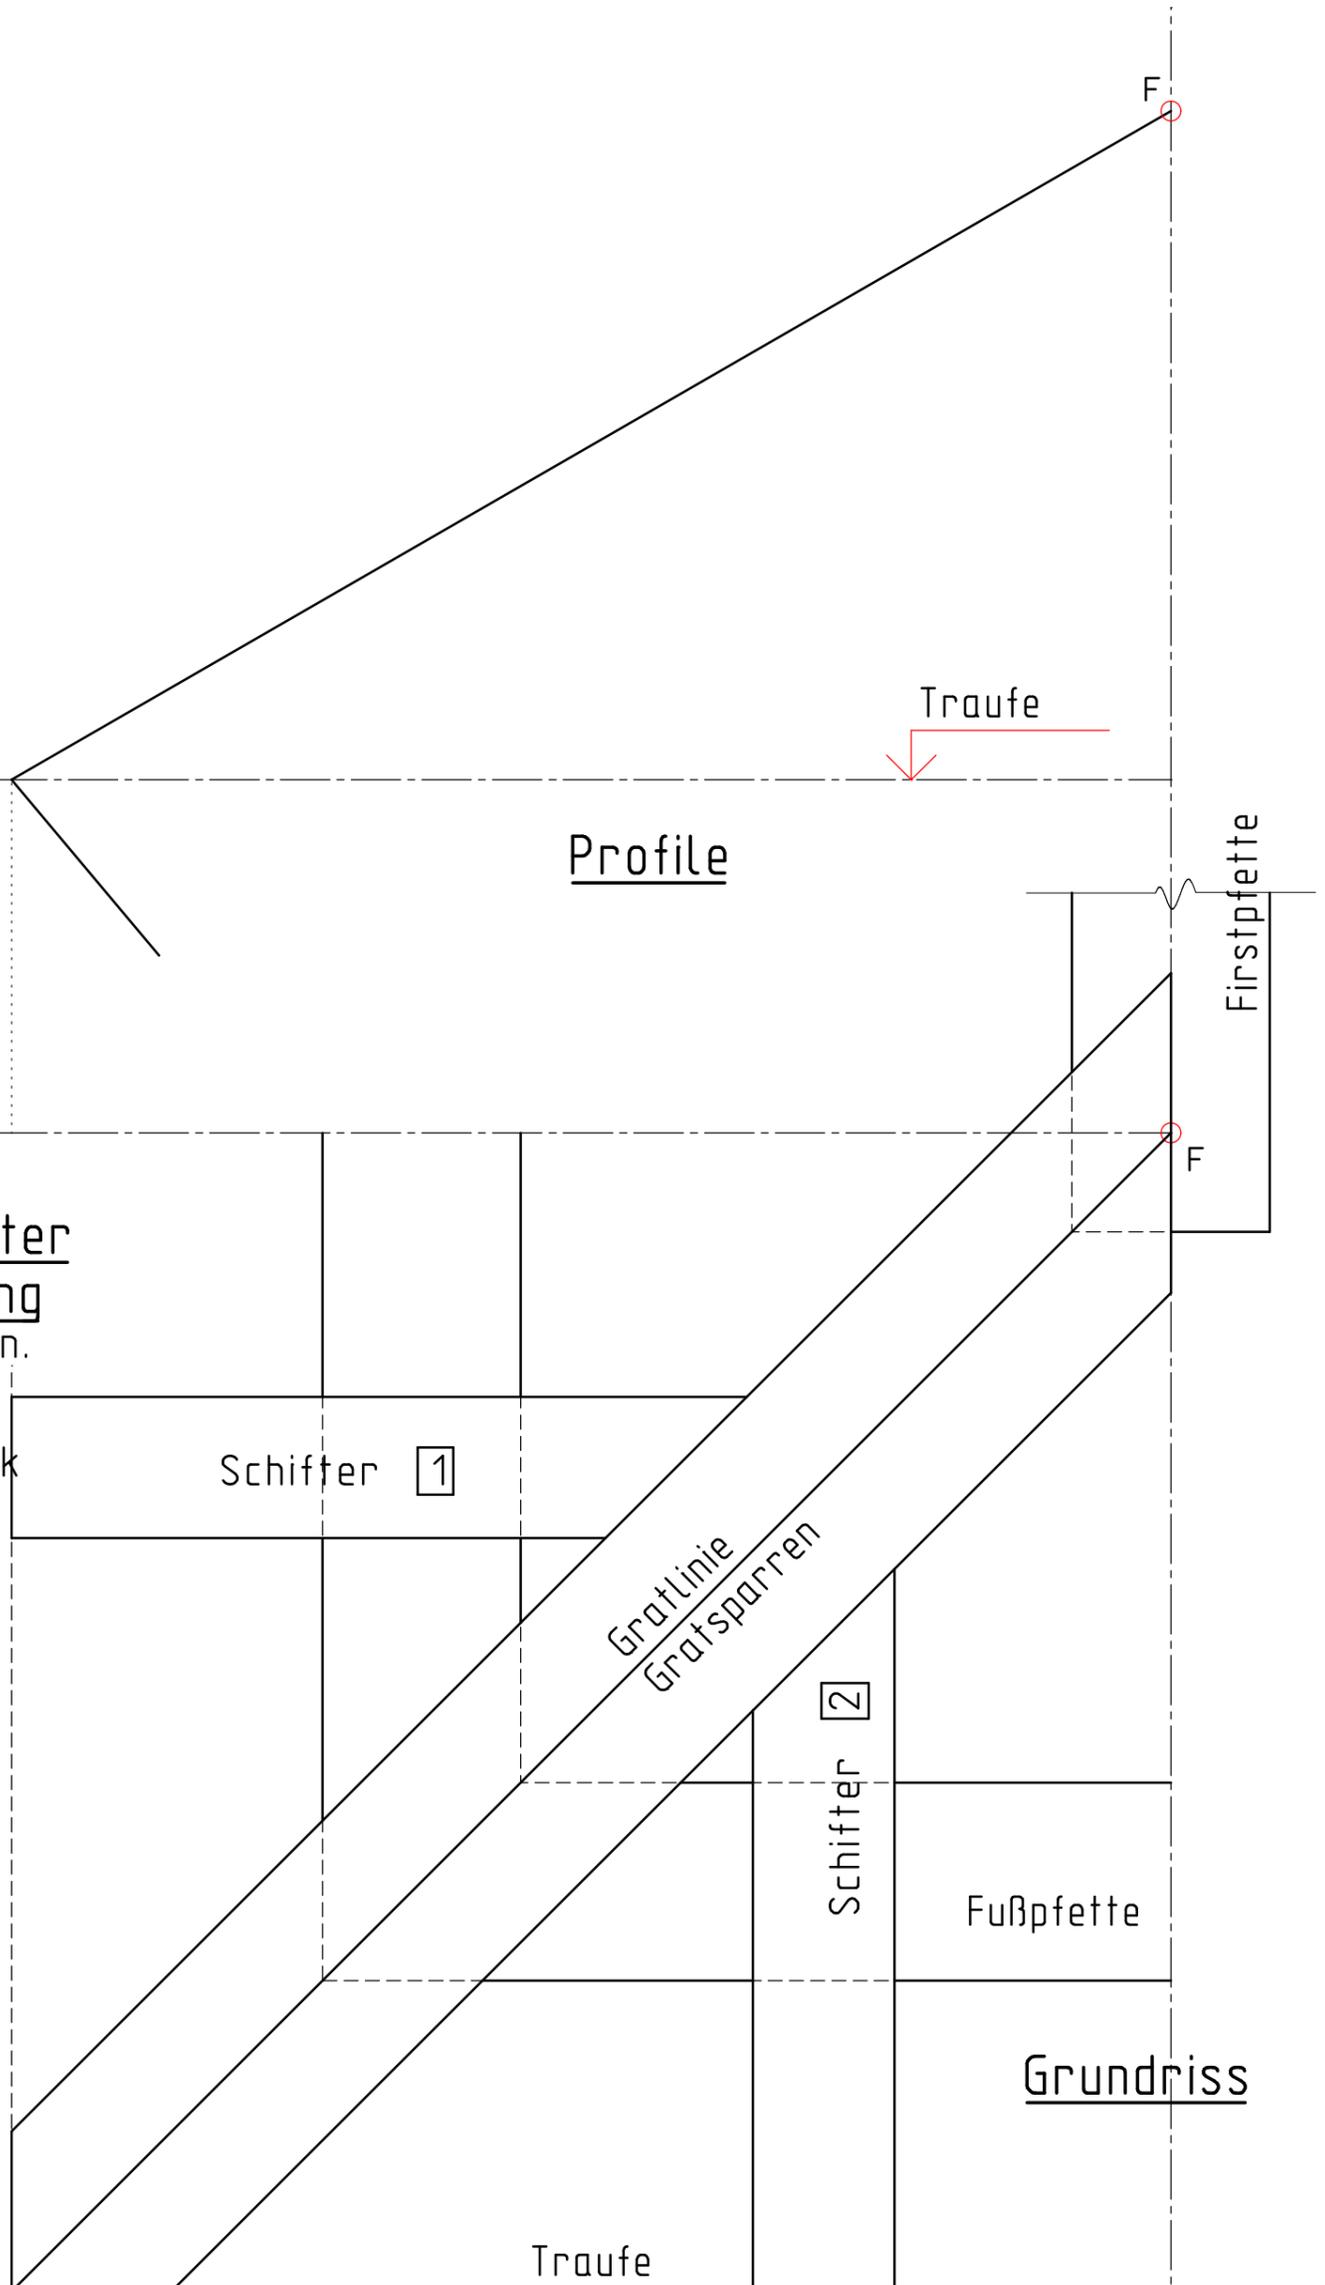

Grundriss