


# Gratsparren bei ungleicher Dachneigung

Auf "Spitz" geschnitten M 1:5 Blattgröße A3

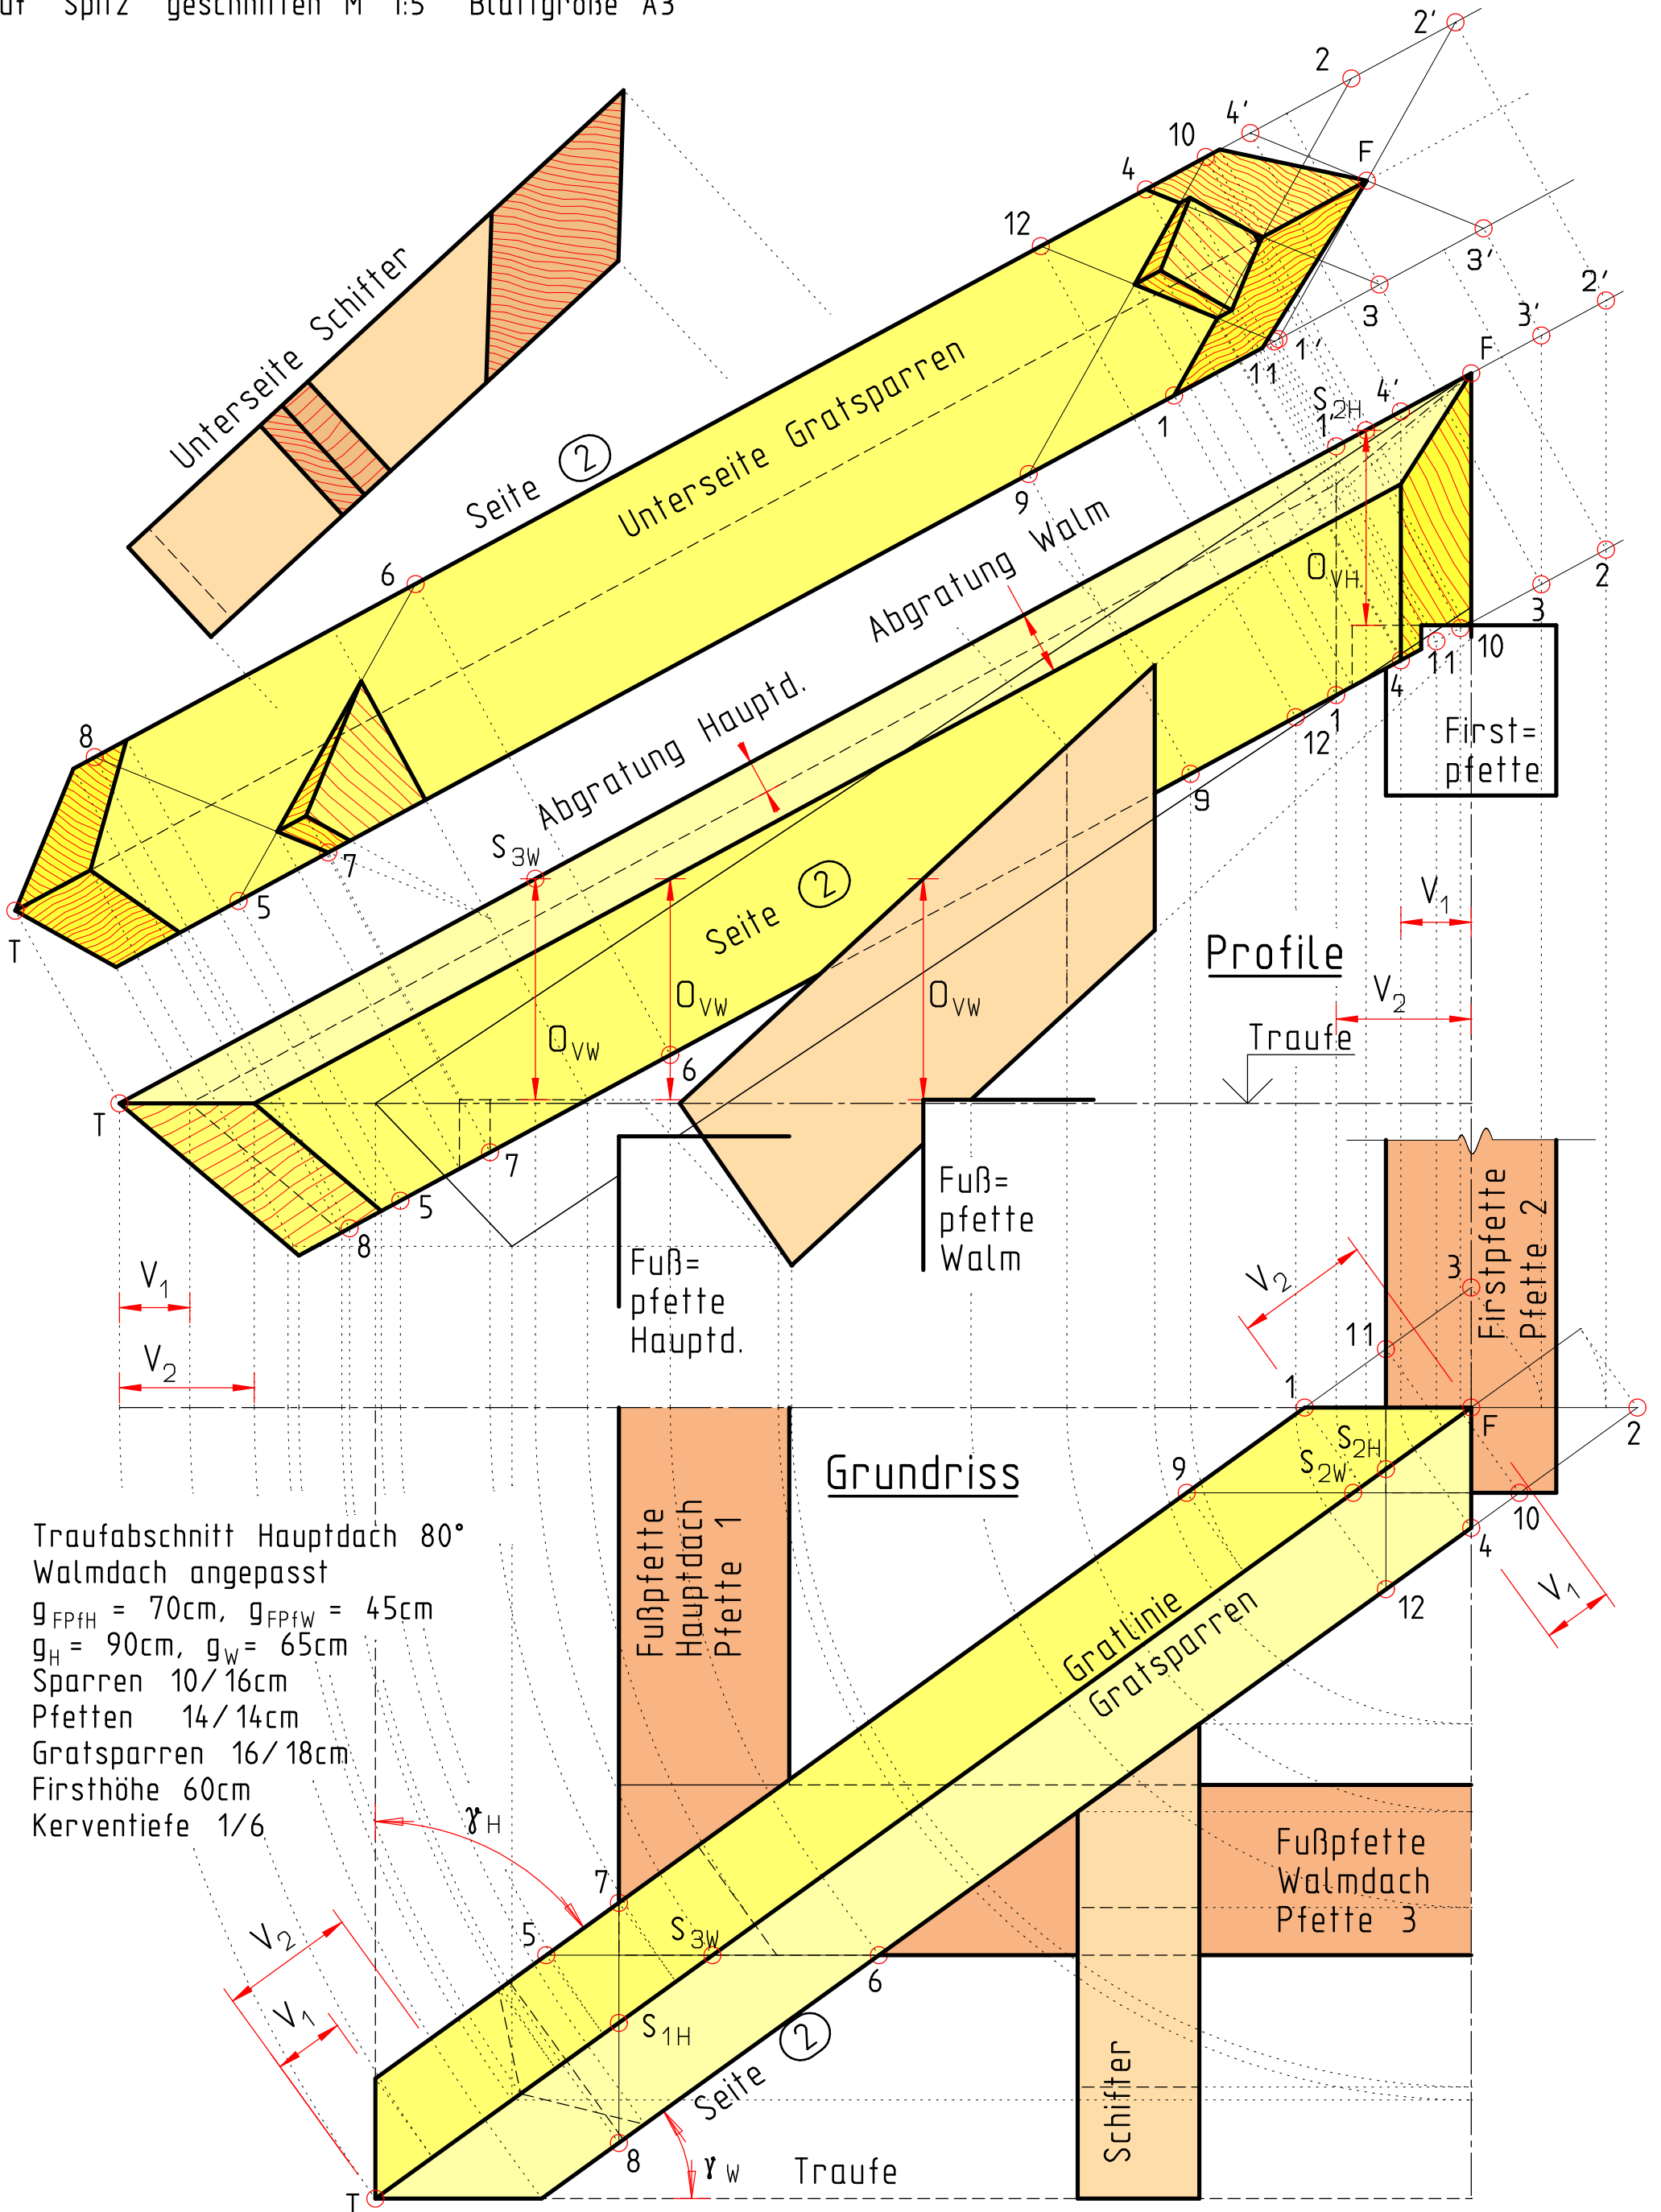

Traufabschnitt Hauptdach  $80^\circ$   
 Walmdach angepasst  
 $g_{FPfH} = 70\text{cm}$ ,  $g_{FPfW} = 45\text{cm}$   
 $g_H = 90\text{cm}$ ,  $g_W = 65\text{cm}$   
 Sparren 10/16cm  
 Pfetten 14/14cm  
 Gratsparren 16/18cm  
 Firsthöhe 60cm  
 Kervertiefe 1/6

Name:

Datum: