

Gratsparren bei ungleicher Dachneigung im Grund verlegt, auf "Spitz" geschnitten M 1:5

Herzschiefer und 1 schräger Schiefer unter 60°

Traufabschnitt Hauptdach 10° zurück (80°), echter Hexenschnitt

Walmdachabschnitt an Fußpfettenvorderkanten angepasst.

$g_{FPfH} = 70\text{cm}$, $g_{FPfW} = 40\text{cm}$

$g_H = 90\text{cm}$, $g_W = 60\text{cm}$


Sparren 10/16cm

Pfetten 14/14cm

Gratsparren 16/20cm

Firsthöhe 60cm

Kervertiefe 1/6

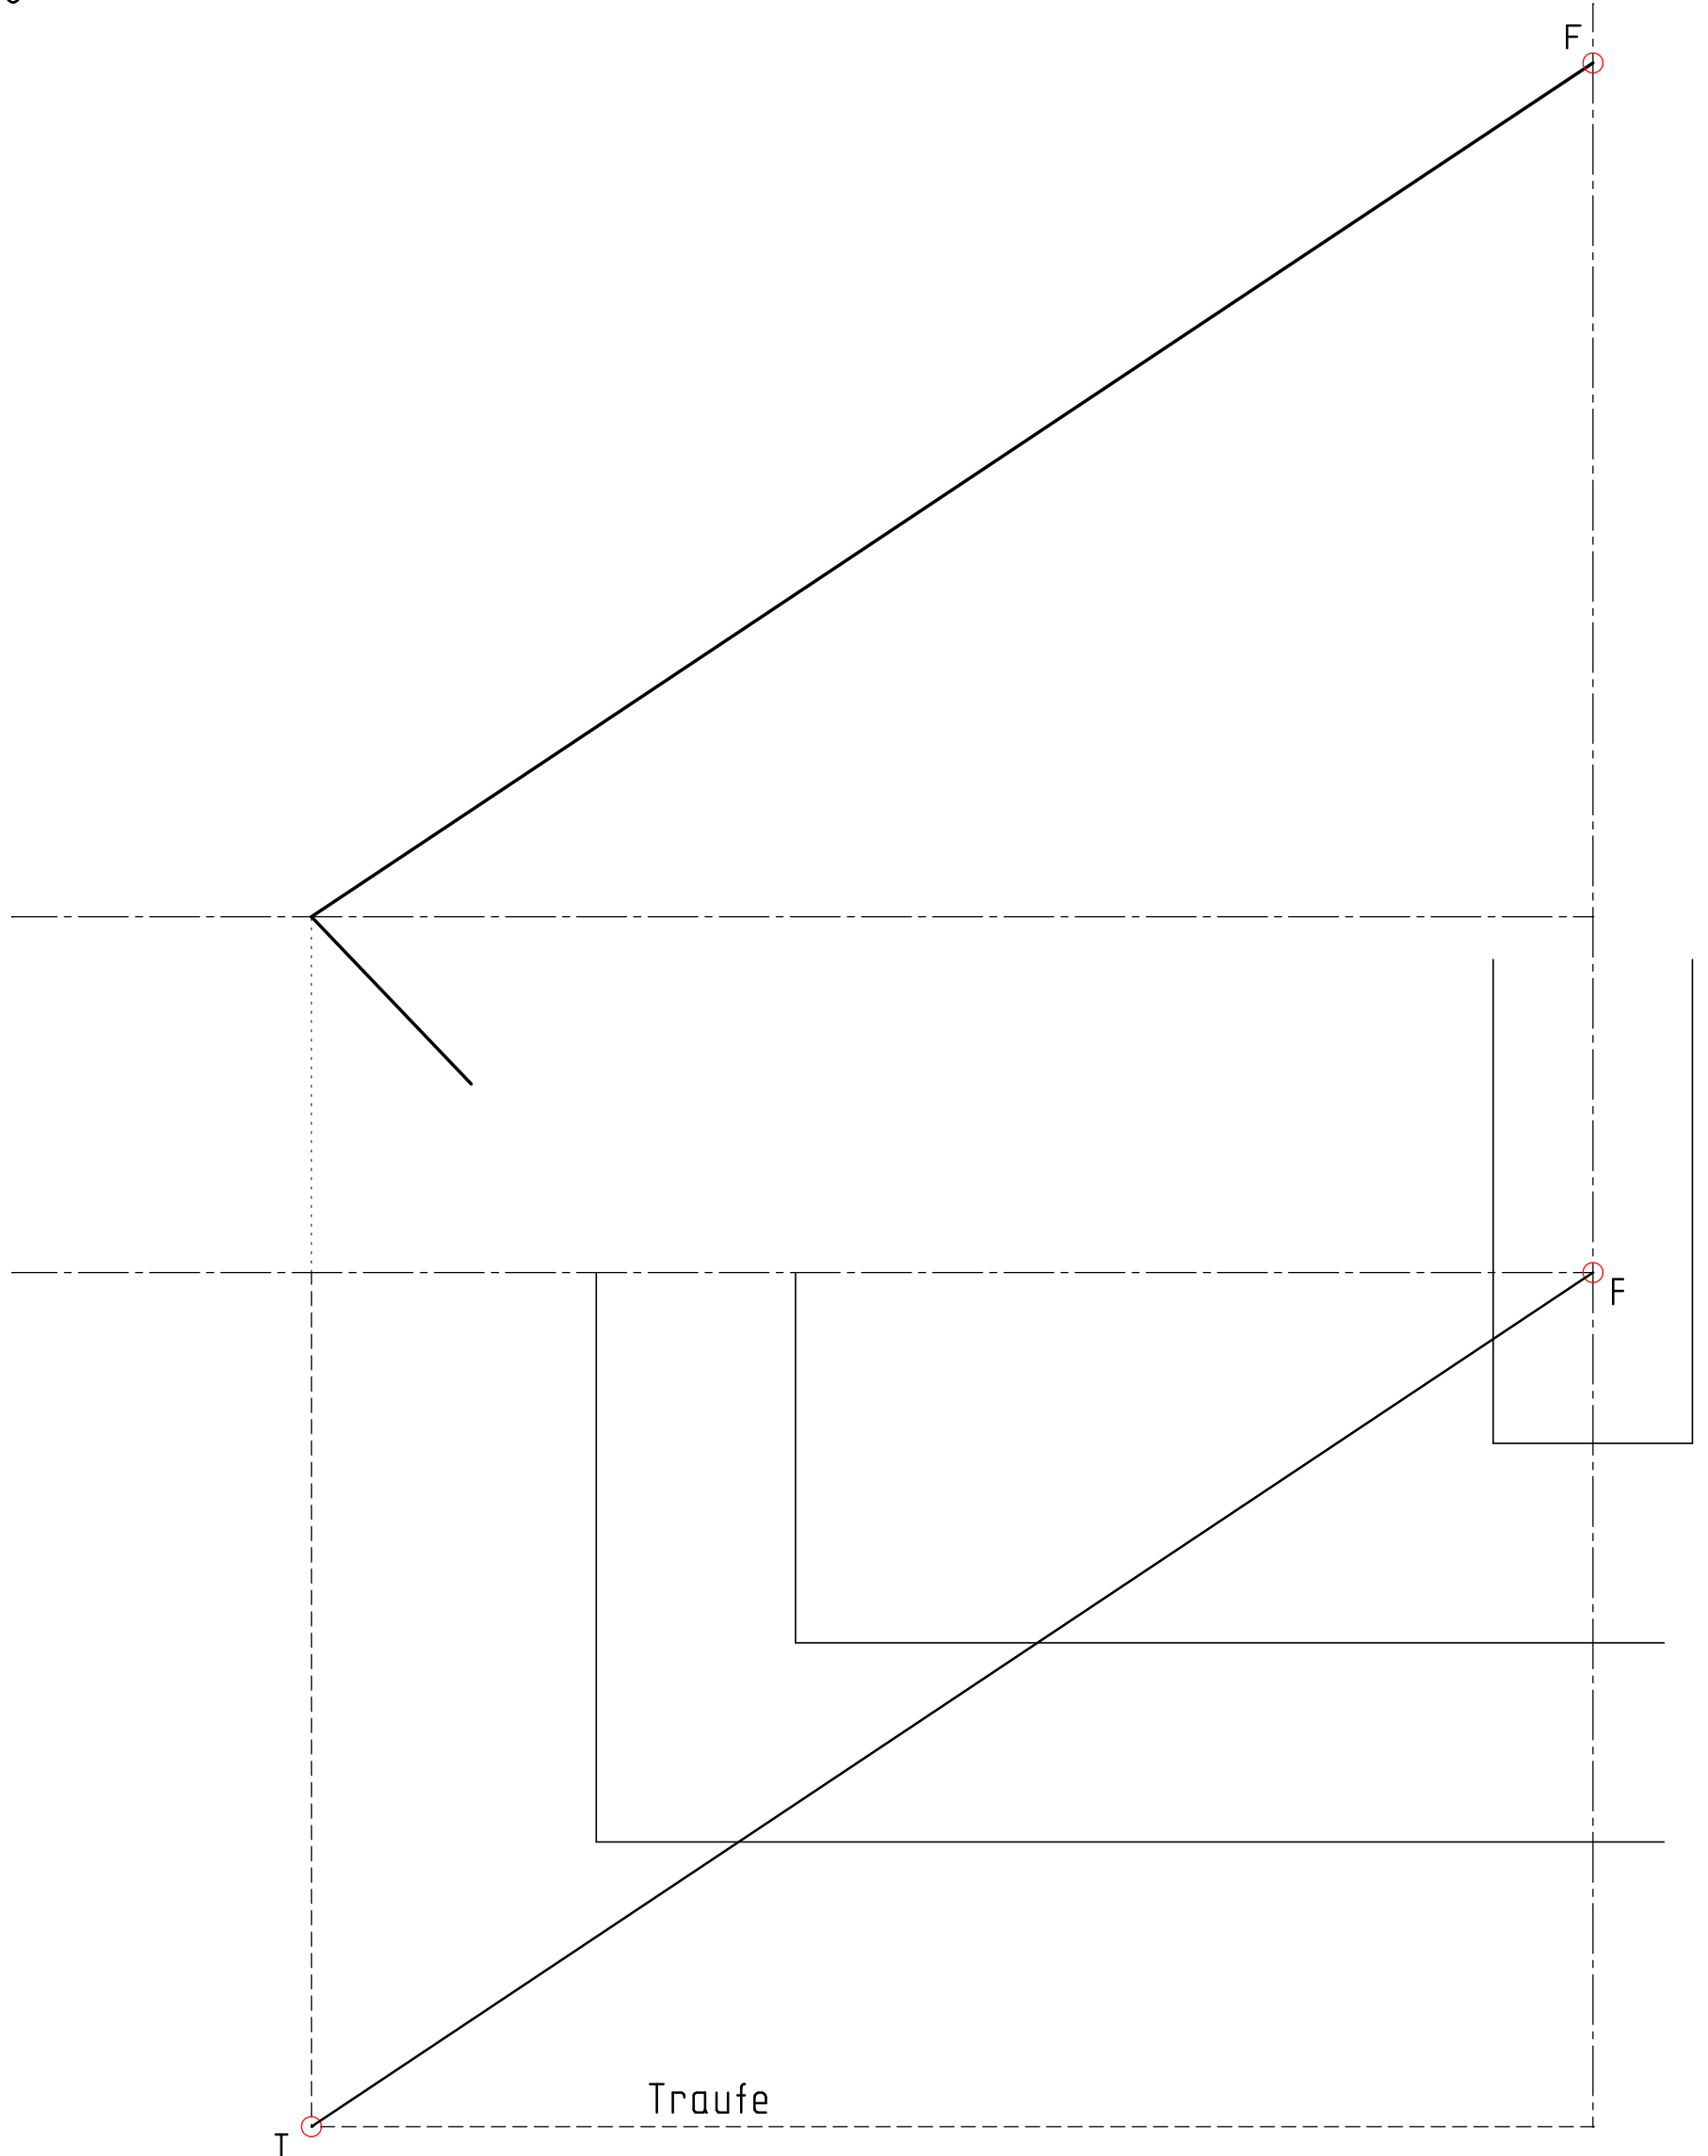

Name: _____
Klasse: _____

Datum: _____
Blatt Nr.: _____