

Gratsparren und Schifter M 1:10


Sparren und Schifter: 10/16cm

Dachneigung 40°

Saumabschnitt: 90°

Gratsparren: 20/24cm


Untersicht Gratsparren

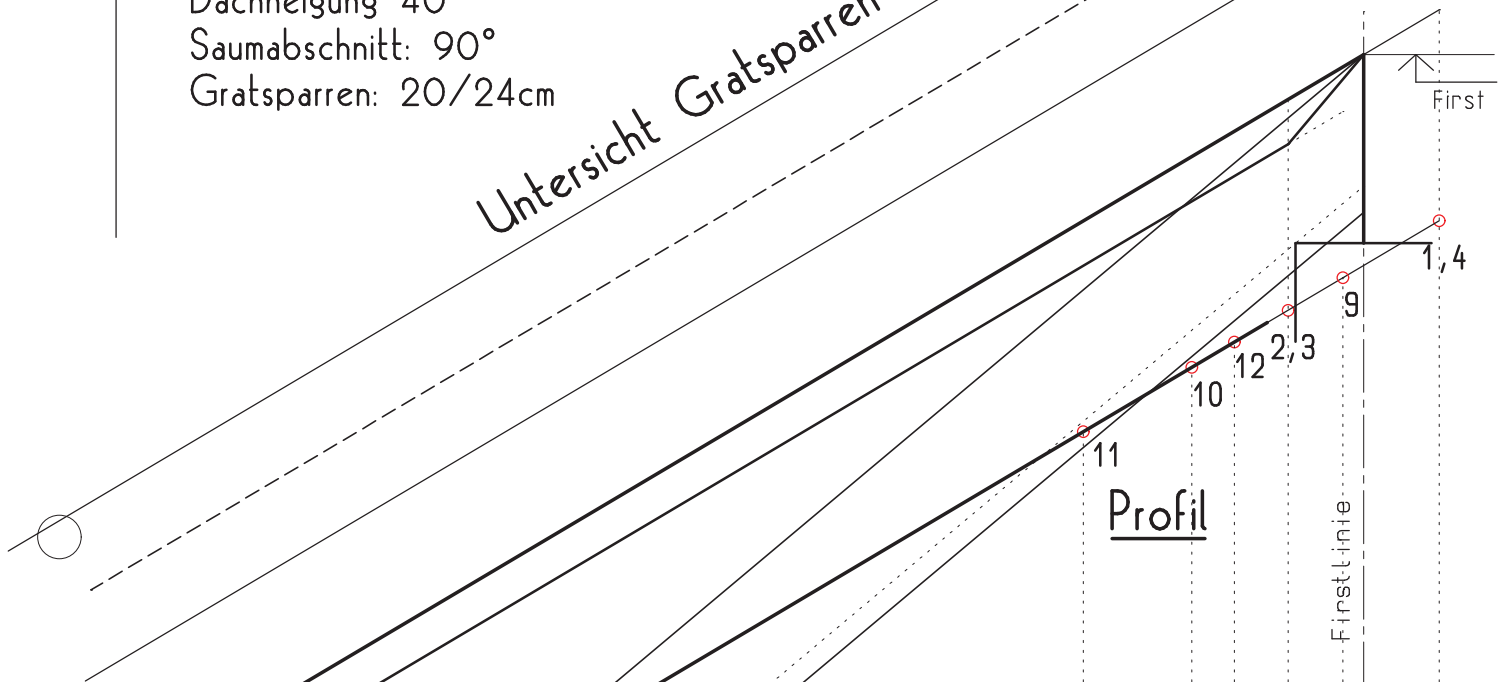

Traufe ±0,00

Firstlinie

Grundriss

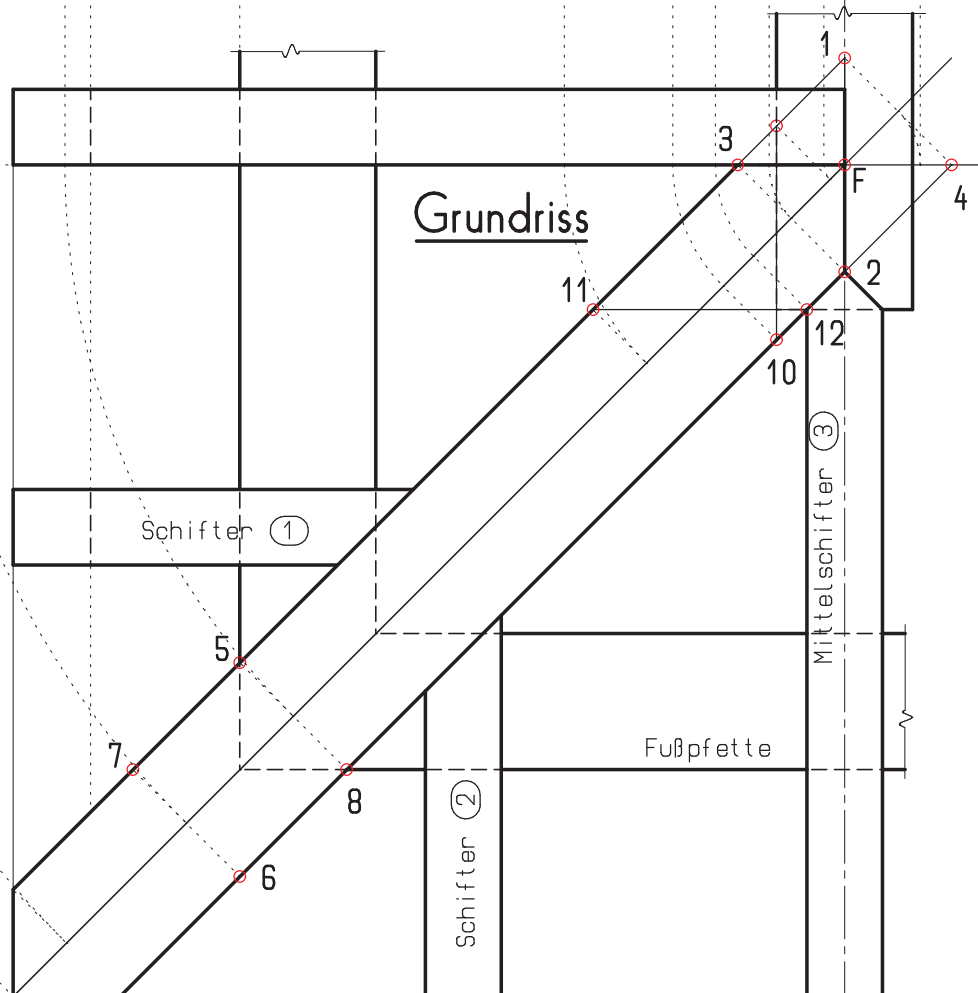

Schifter ①

Schifter ②

Mittelschifter ③

Fußpfette