

Gratsparren und Schifter bei gleicher Dachneigung

Auf "Spitz" geschnitten.
M 1:5 Blattgröße A3

Traufabschnitt 90°
10cm hoch, dann 15°

$g_{FPfH} = 58\text{cm}$, $g_{FPfW} = 53\text{cm}$

$g_H = g_W = 85\text{cm}$


Sparren 10/16cm

Pfetten 18/18cm

Gratsparren 16/22cm

Dachneigung 32°

Kervertiefe 1/6

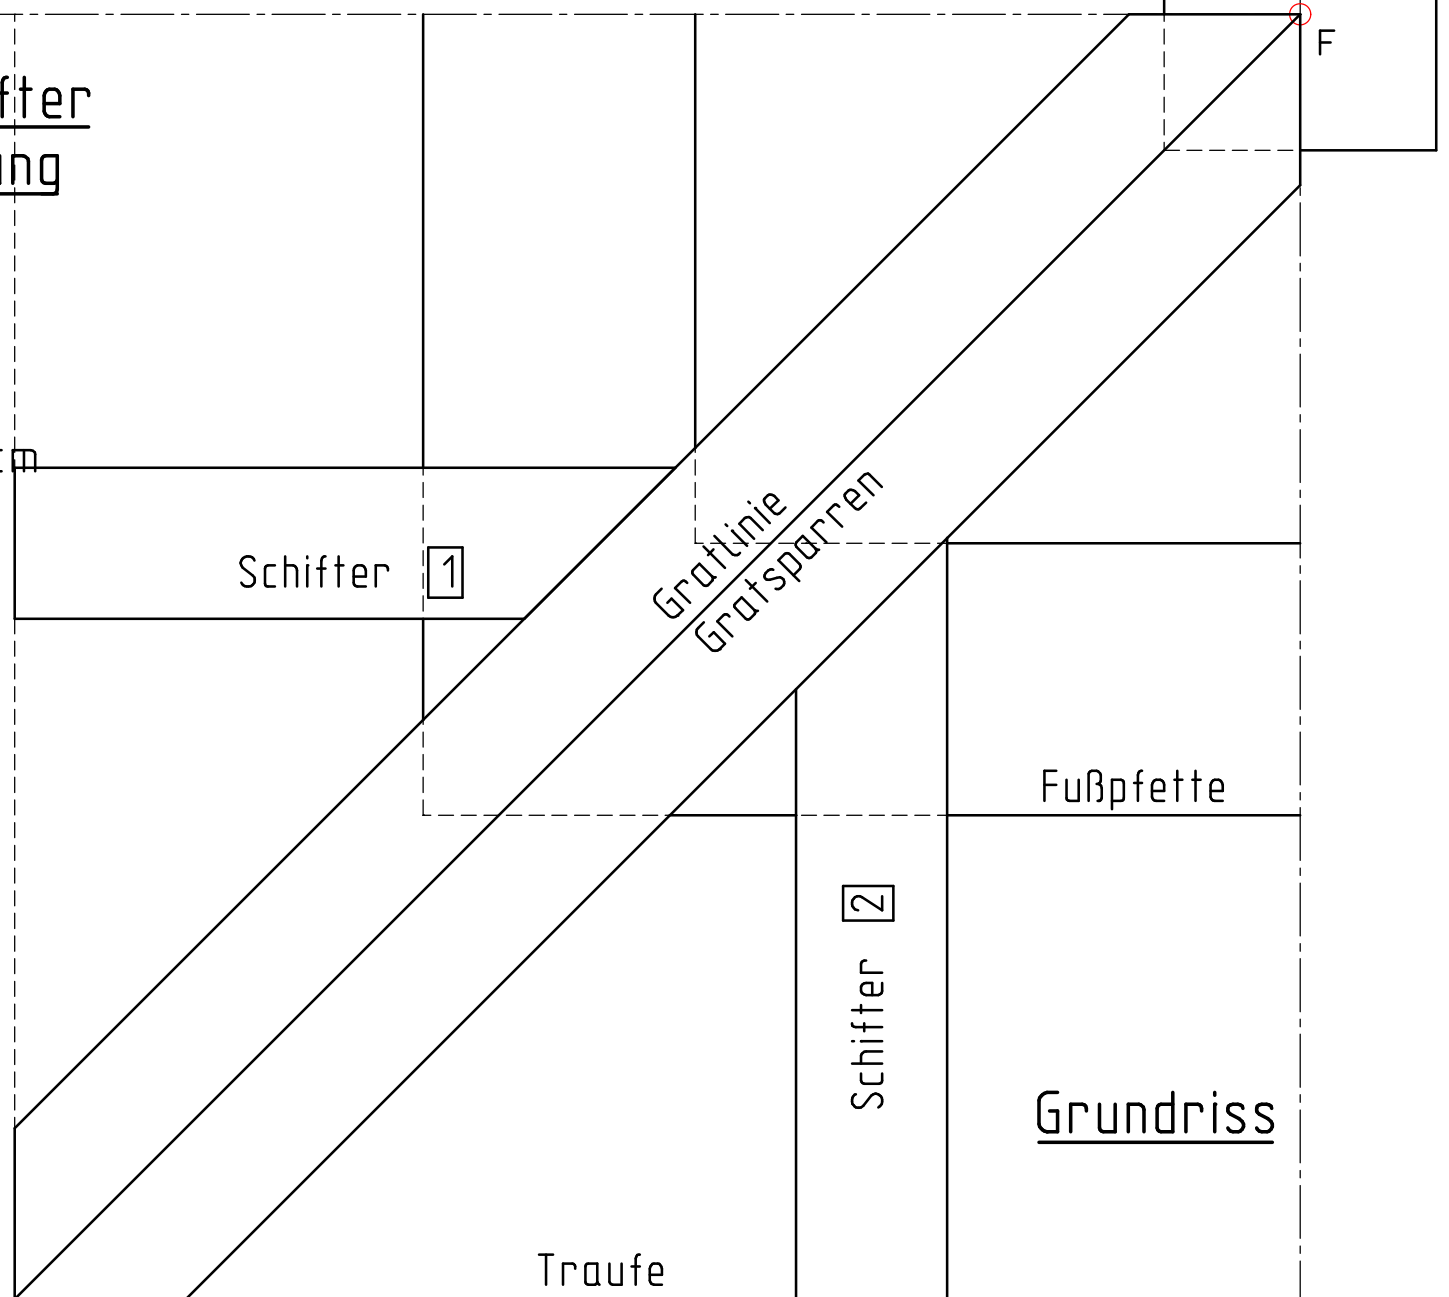

Name:

Datum: