

Gratsparren und Schifter M 1:10

Sparren und Schifter: 10/18cm

Gratsparren: 20/24cm


Saumabschnitt 80°

Firstabschnitt Richtung HD

Pfetten 18/18

Dachneigung 34°

Gratsparren Untersicht

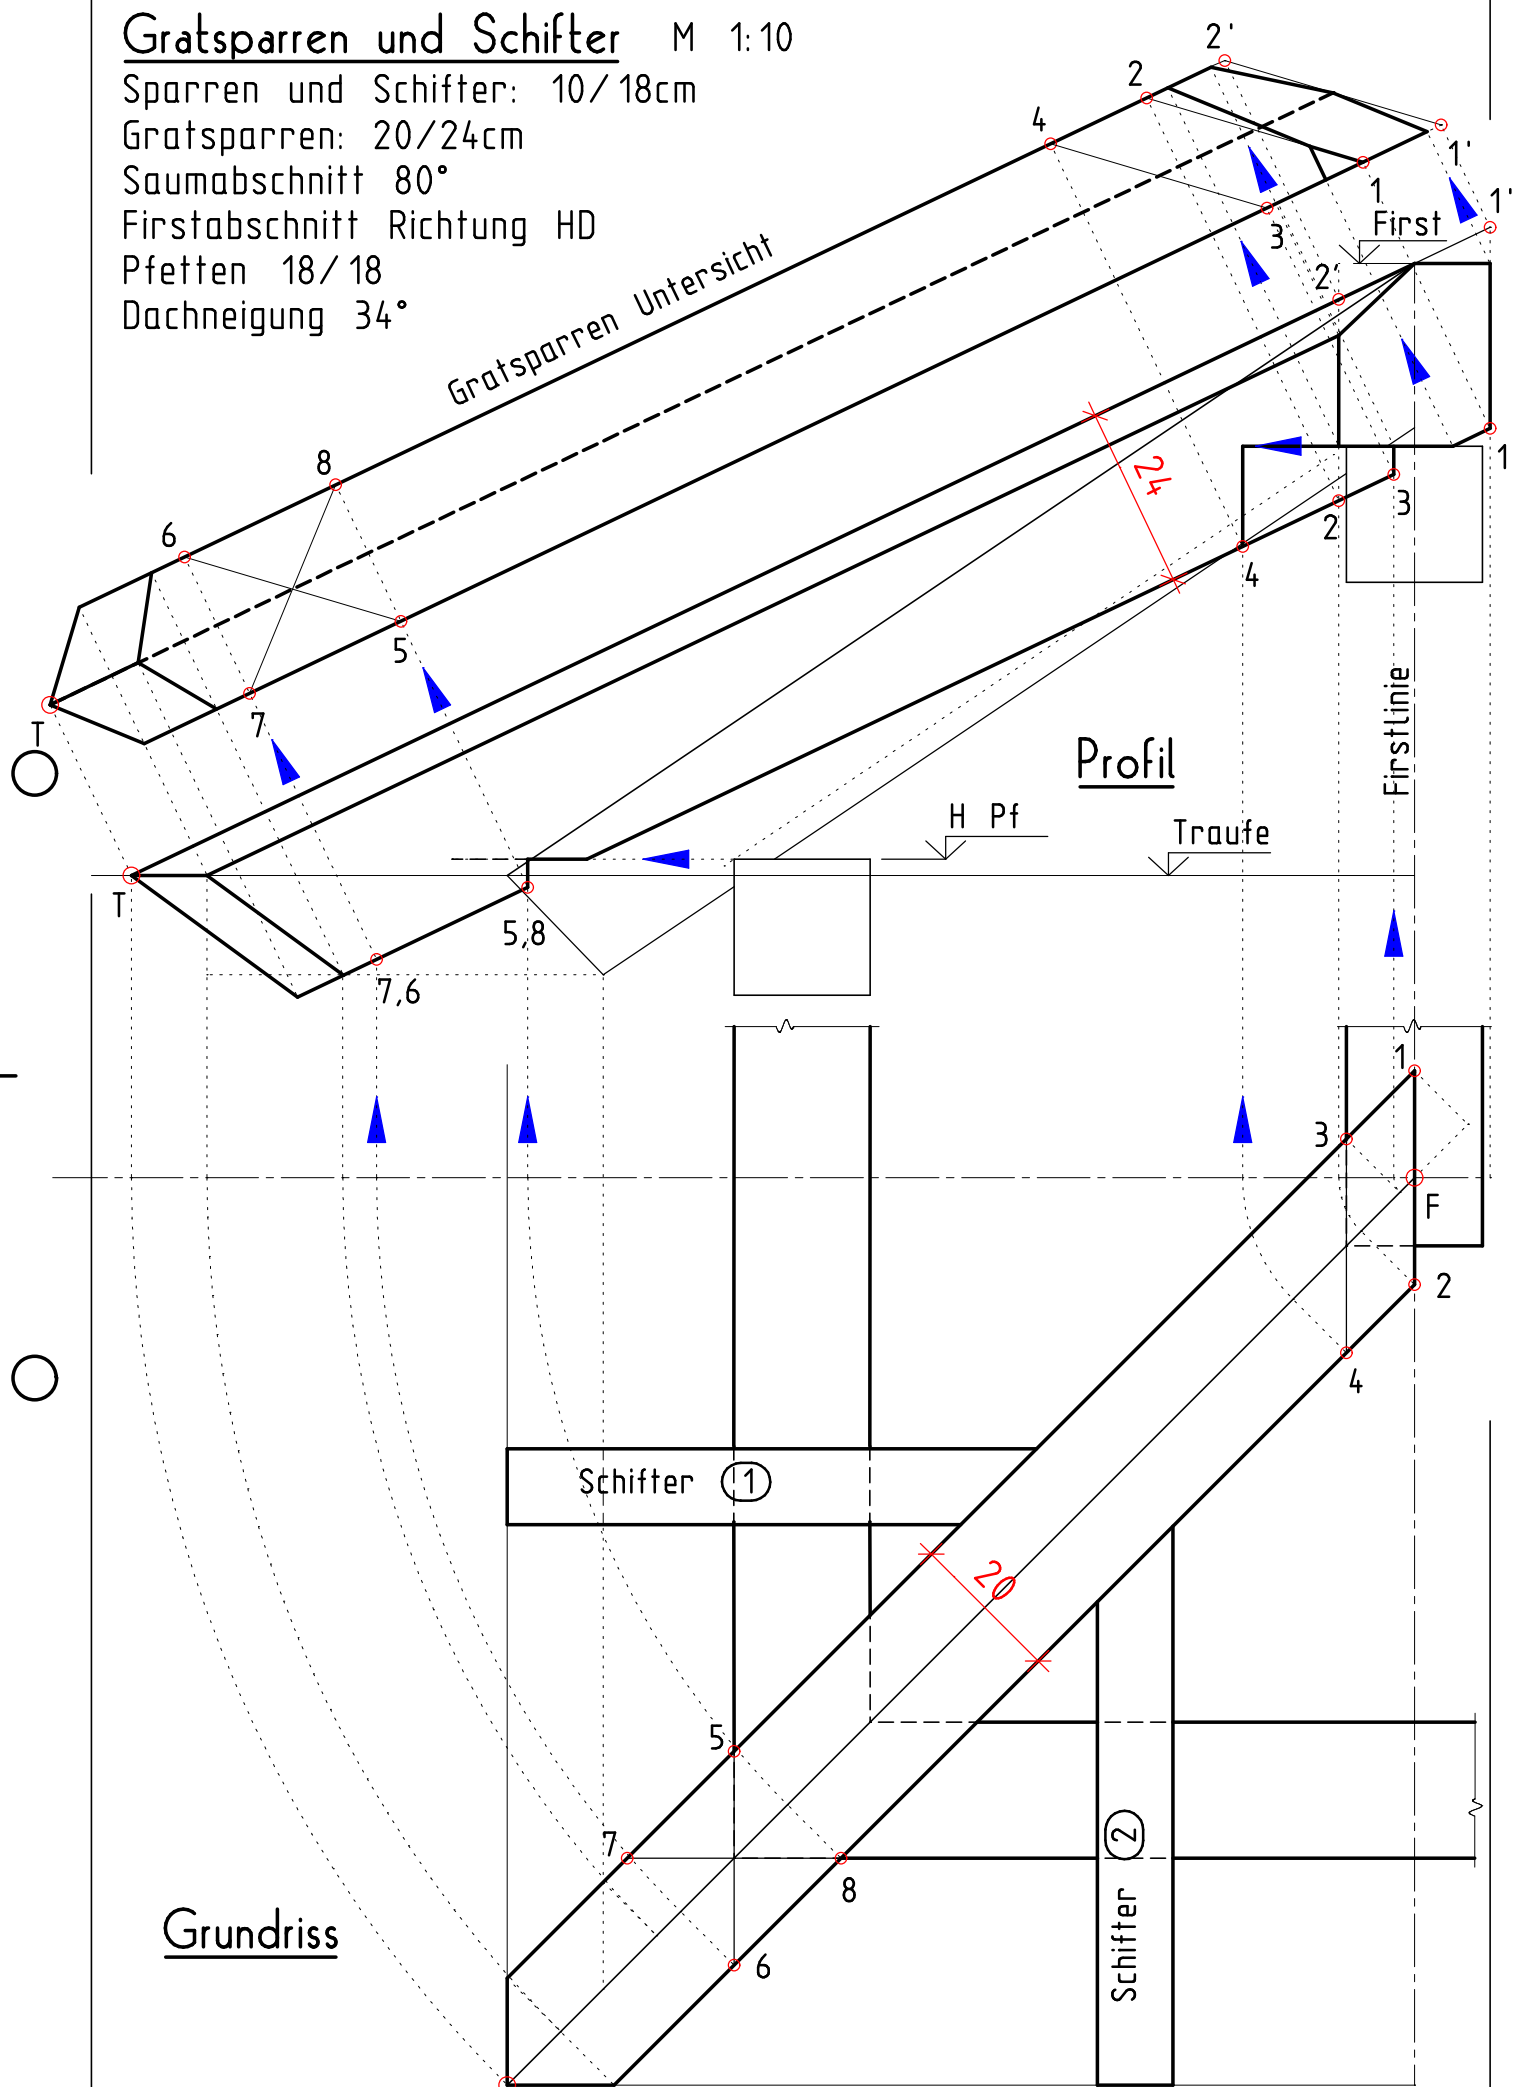

Grundriss

Profil

Schifter (1)

Schifter (2)