Gratsparren und Schifter M 1:10
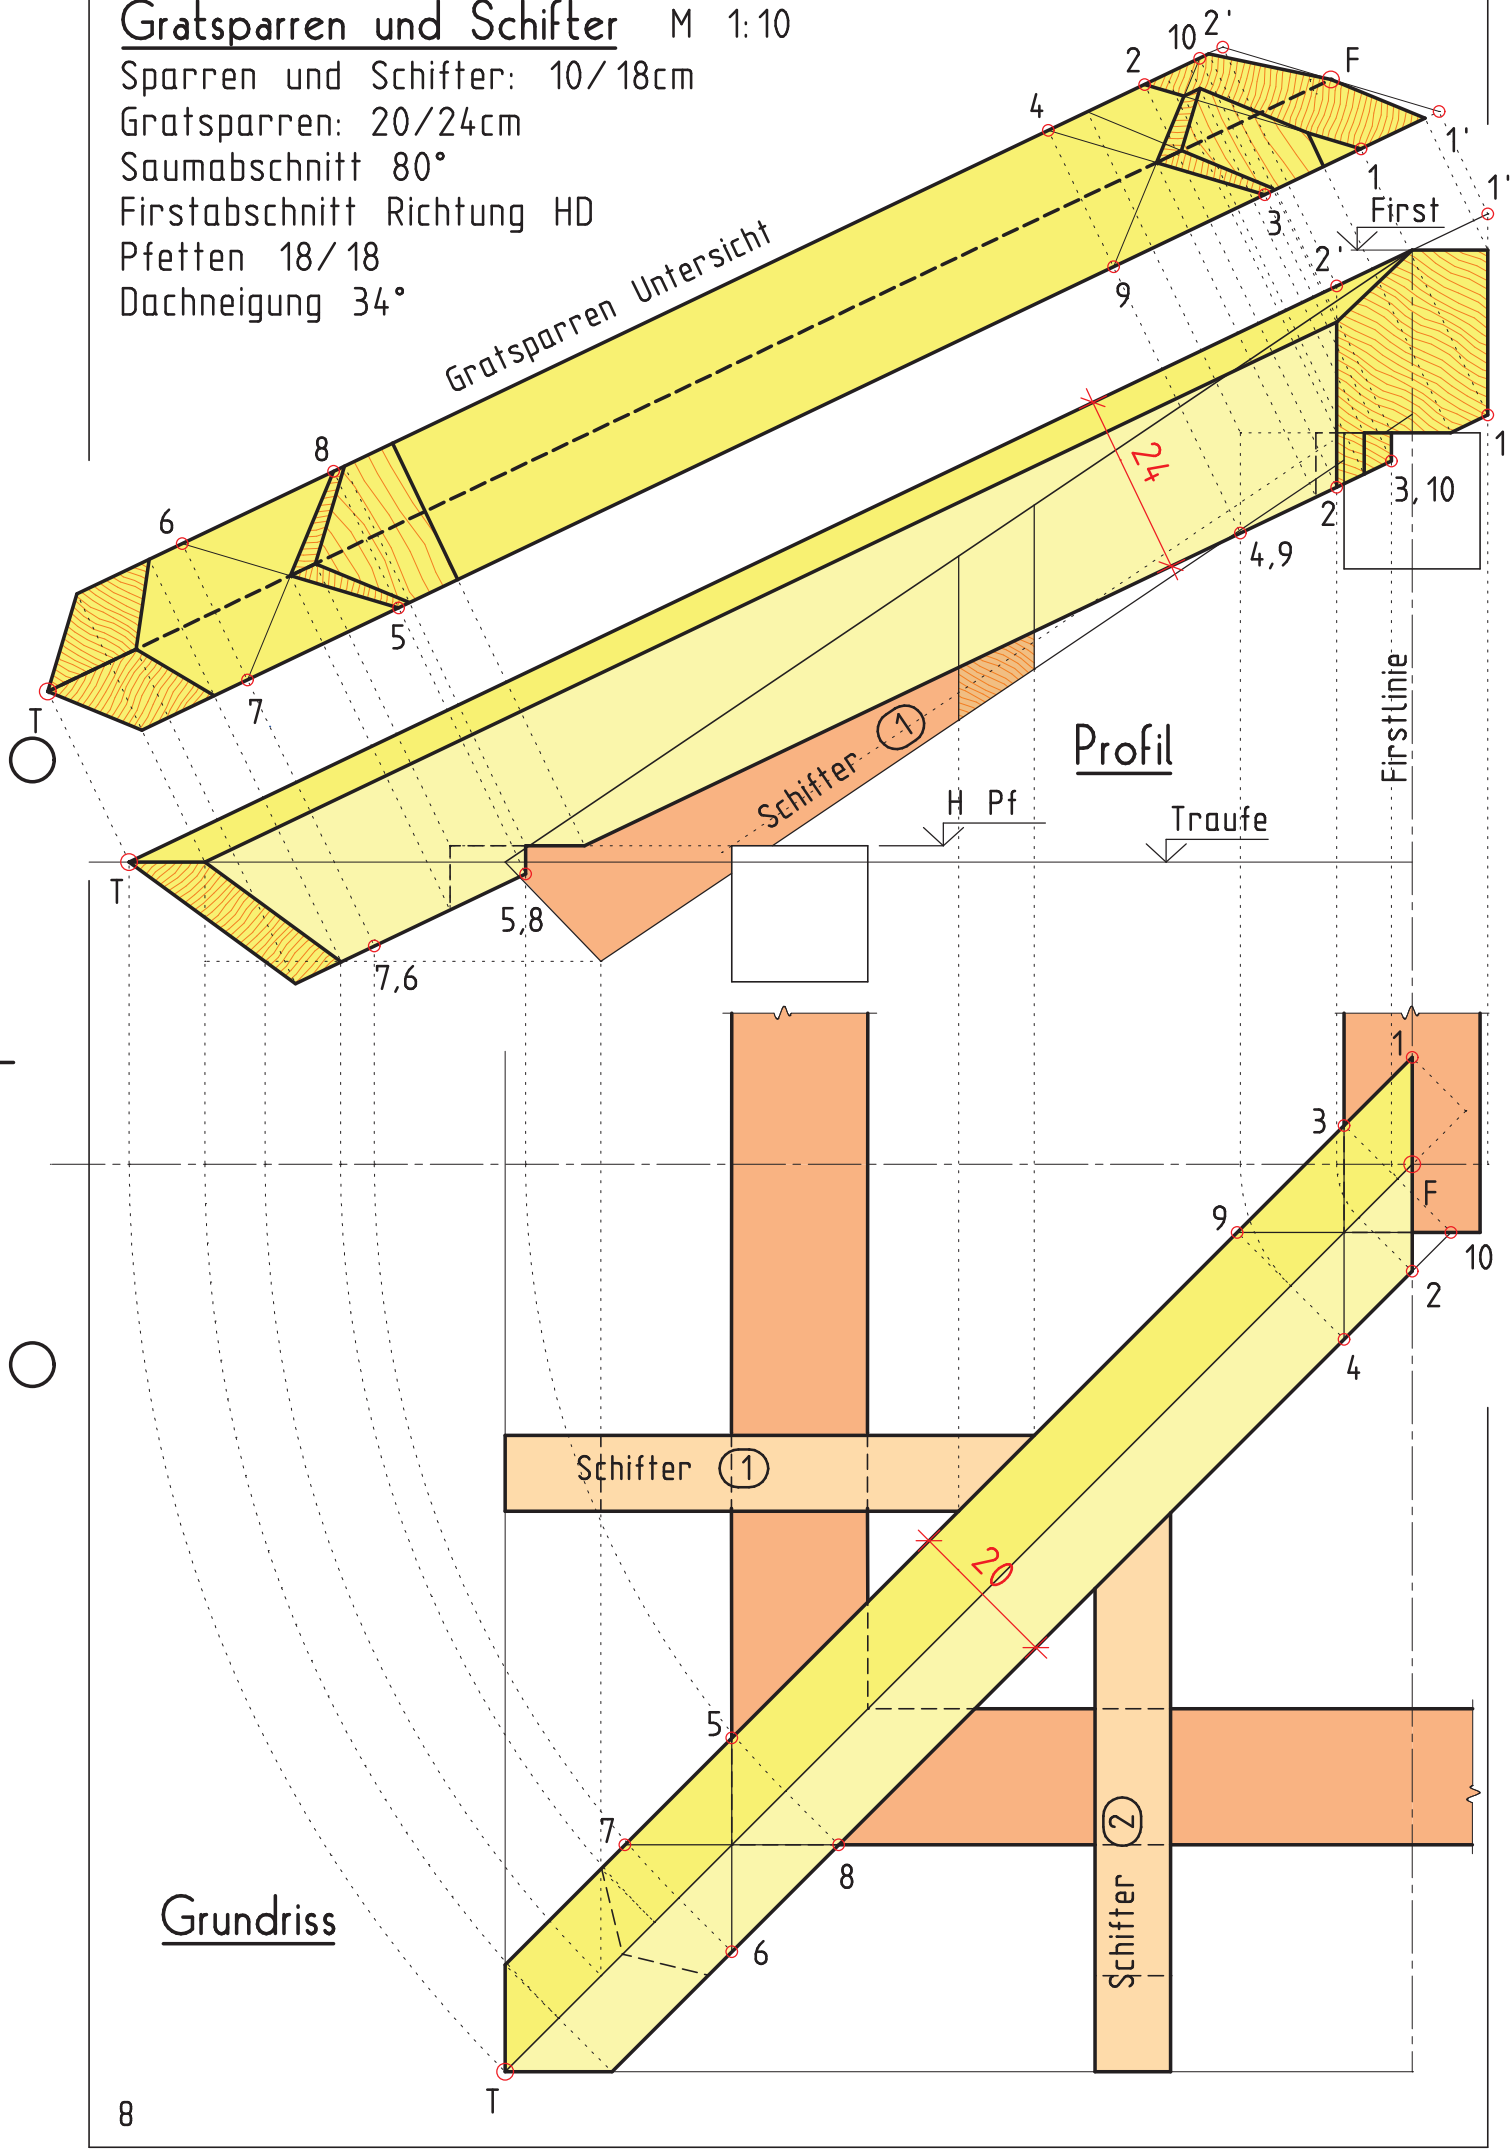
Sparren und Schifter: 10/18cm
Gratsparren: 20/24cm
Saumabschnitt 80°
Firstabschnitt Richtung HD
Pfetten 18/18
Dachneigung 34°