

NAME :


Mitarbeitsüberprüfung

Klasse: Z3

Gegeben:  $g_H = 110\text{cm}$ ;  $g_W = 110\text{cm}$ ; Dachneigung  $38^\circ$ ;  
Sparren 10/16, Gratsparren 18/20, Pfetten 20/24;  
Saumabschnitt 2-schnittig, 10cm lotrecht.

Gesucht: Normalprofil mit den Pfettenhöhen,  
Austragung des Gratsparrens, Abgratungshöhe,  
Untersicht des Gratsparrens mit den bezeichneten  
Rissen, Saumabschnitt,  
Kennzeichnung von  $O_V$  am  
Gratsparren und im Normalprofil

**B**

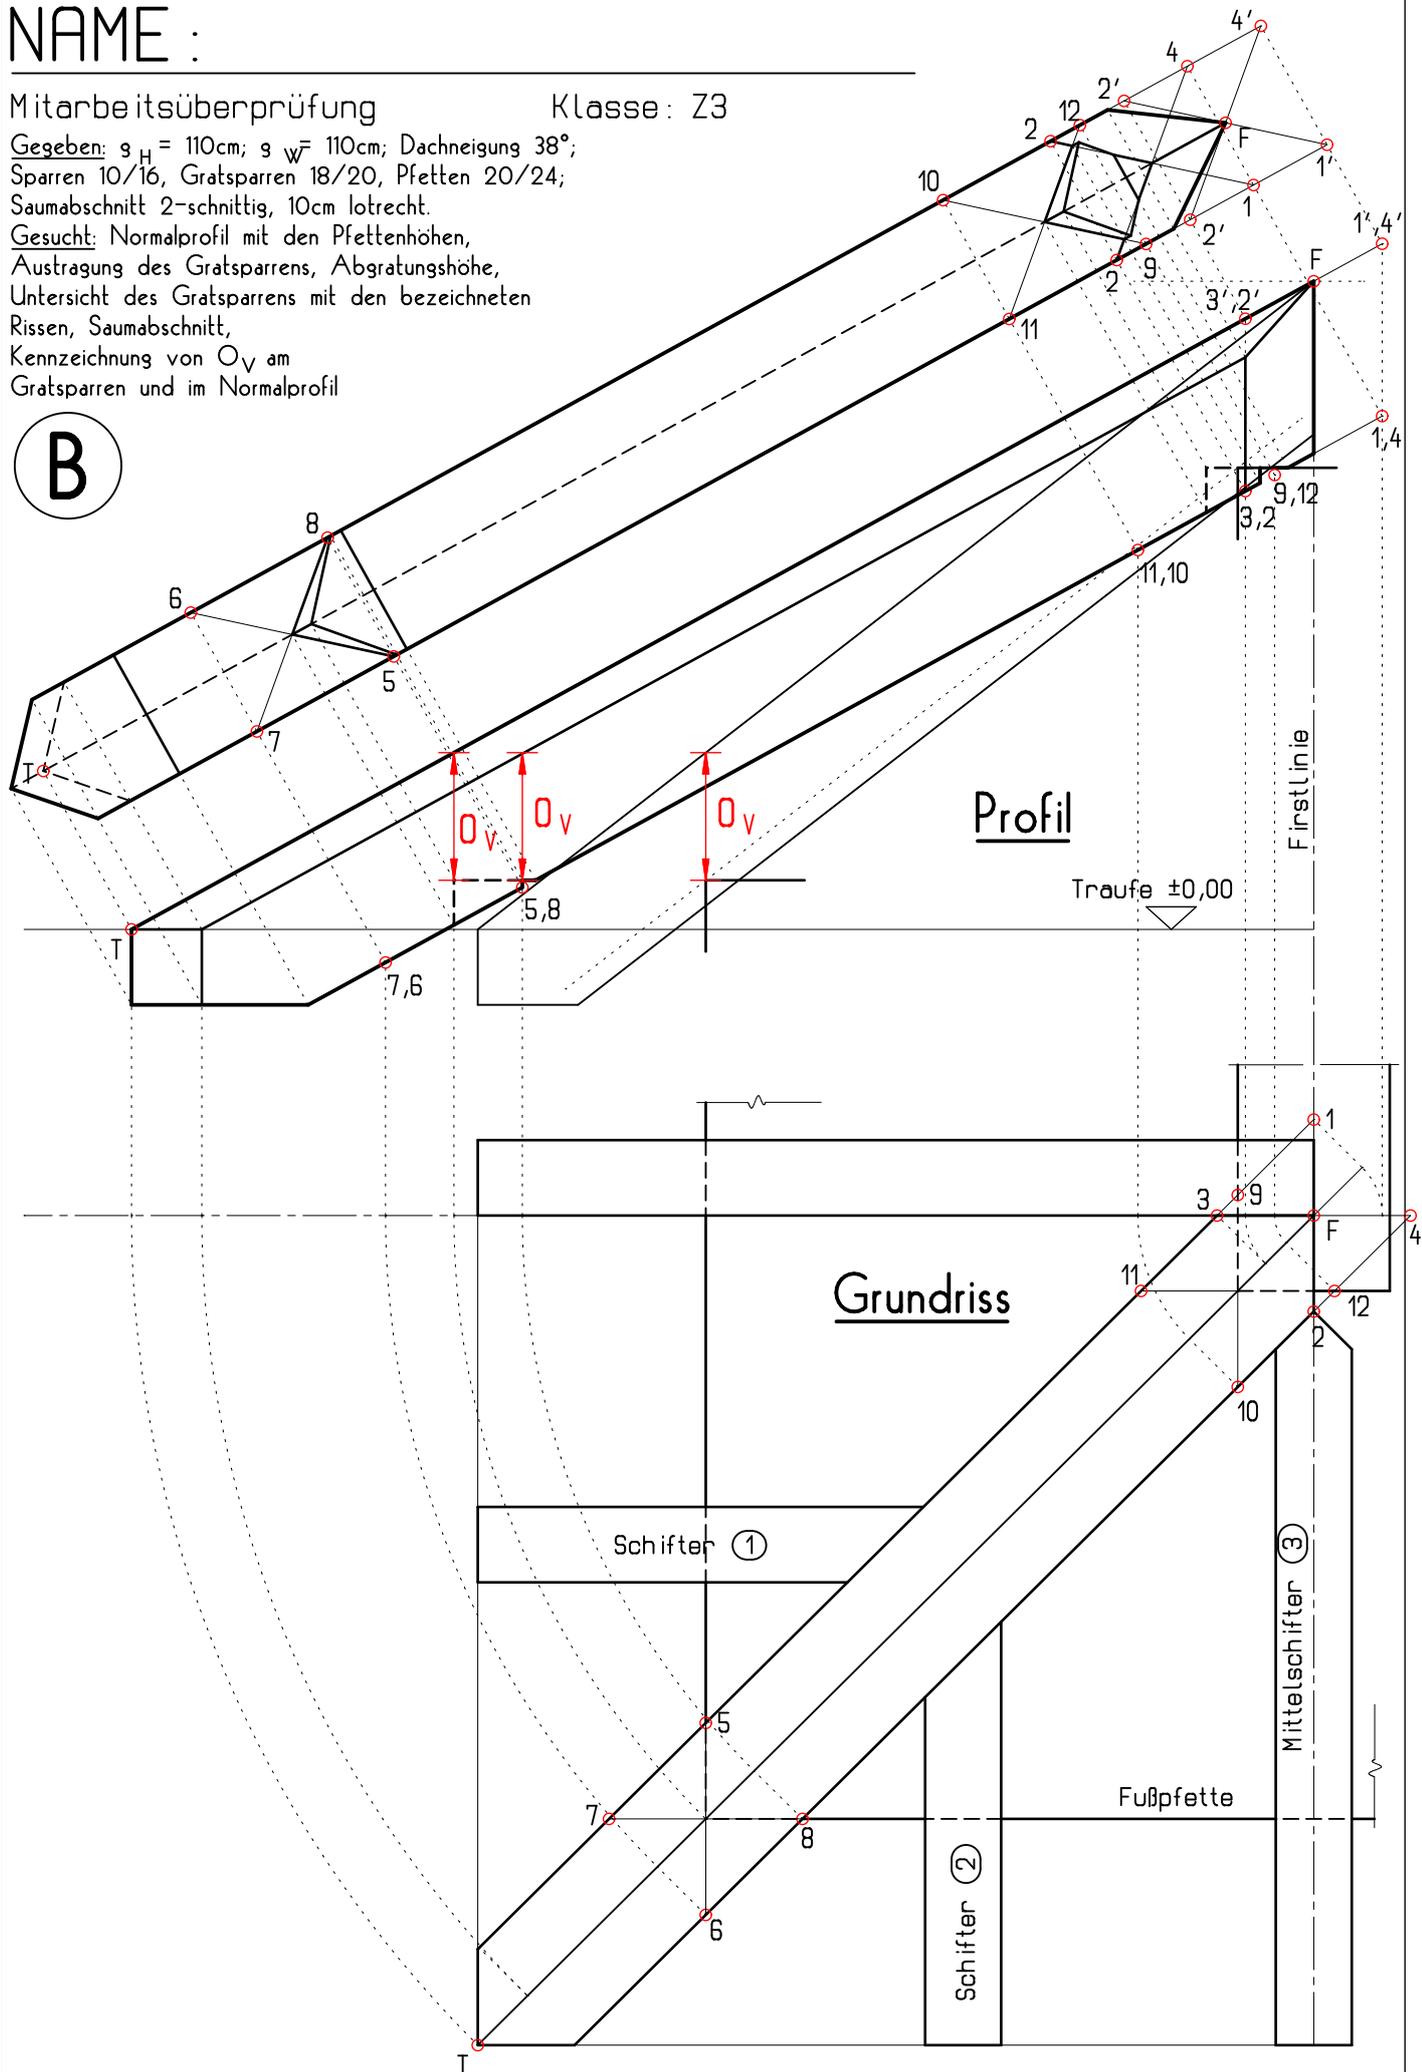

Profil

Traufe  $\pm 0,00$

Finstlinie

Grundriss

Schifter ①

Schifter ②

Mittelschifter ③

Fußpfette