


NAME :

Datum: _____

Mitarbeitsüberprüfung

Klasse: Z3

Gegeben: Grundriss, Saumhöhe und Dachneigung 35°;
Sparren 10/16, Gratsparren 18/22, Pfetten 16/16;
Saumabschnitt 2-schnittig, 10cm lotrecht.

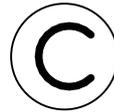

Achtung: Das Grundmaß der Pfetten ist verschieden!

Gesucht: Normalprofil mit den Pfettenhöhen,


Austragung des Gratsparrens, Abgratungshöhe,

Untersicht des Gratsparrens mit den bezeichneten

Rissen, Saumabschnitt,

Kennzeichnung von O_v am

Gratsparren und im Normalprofil

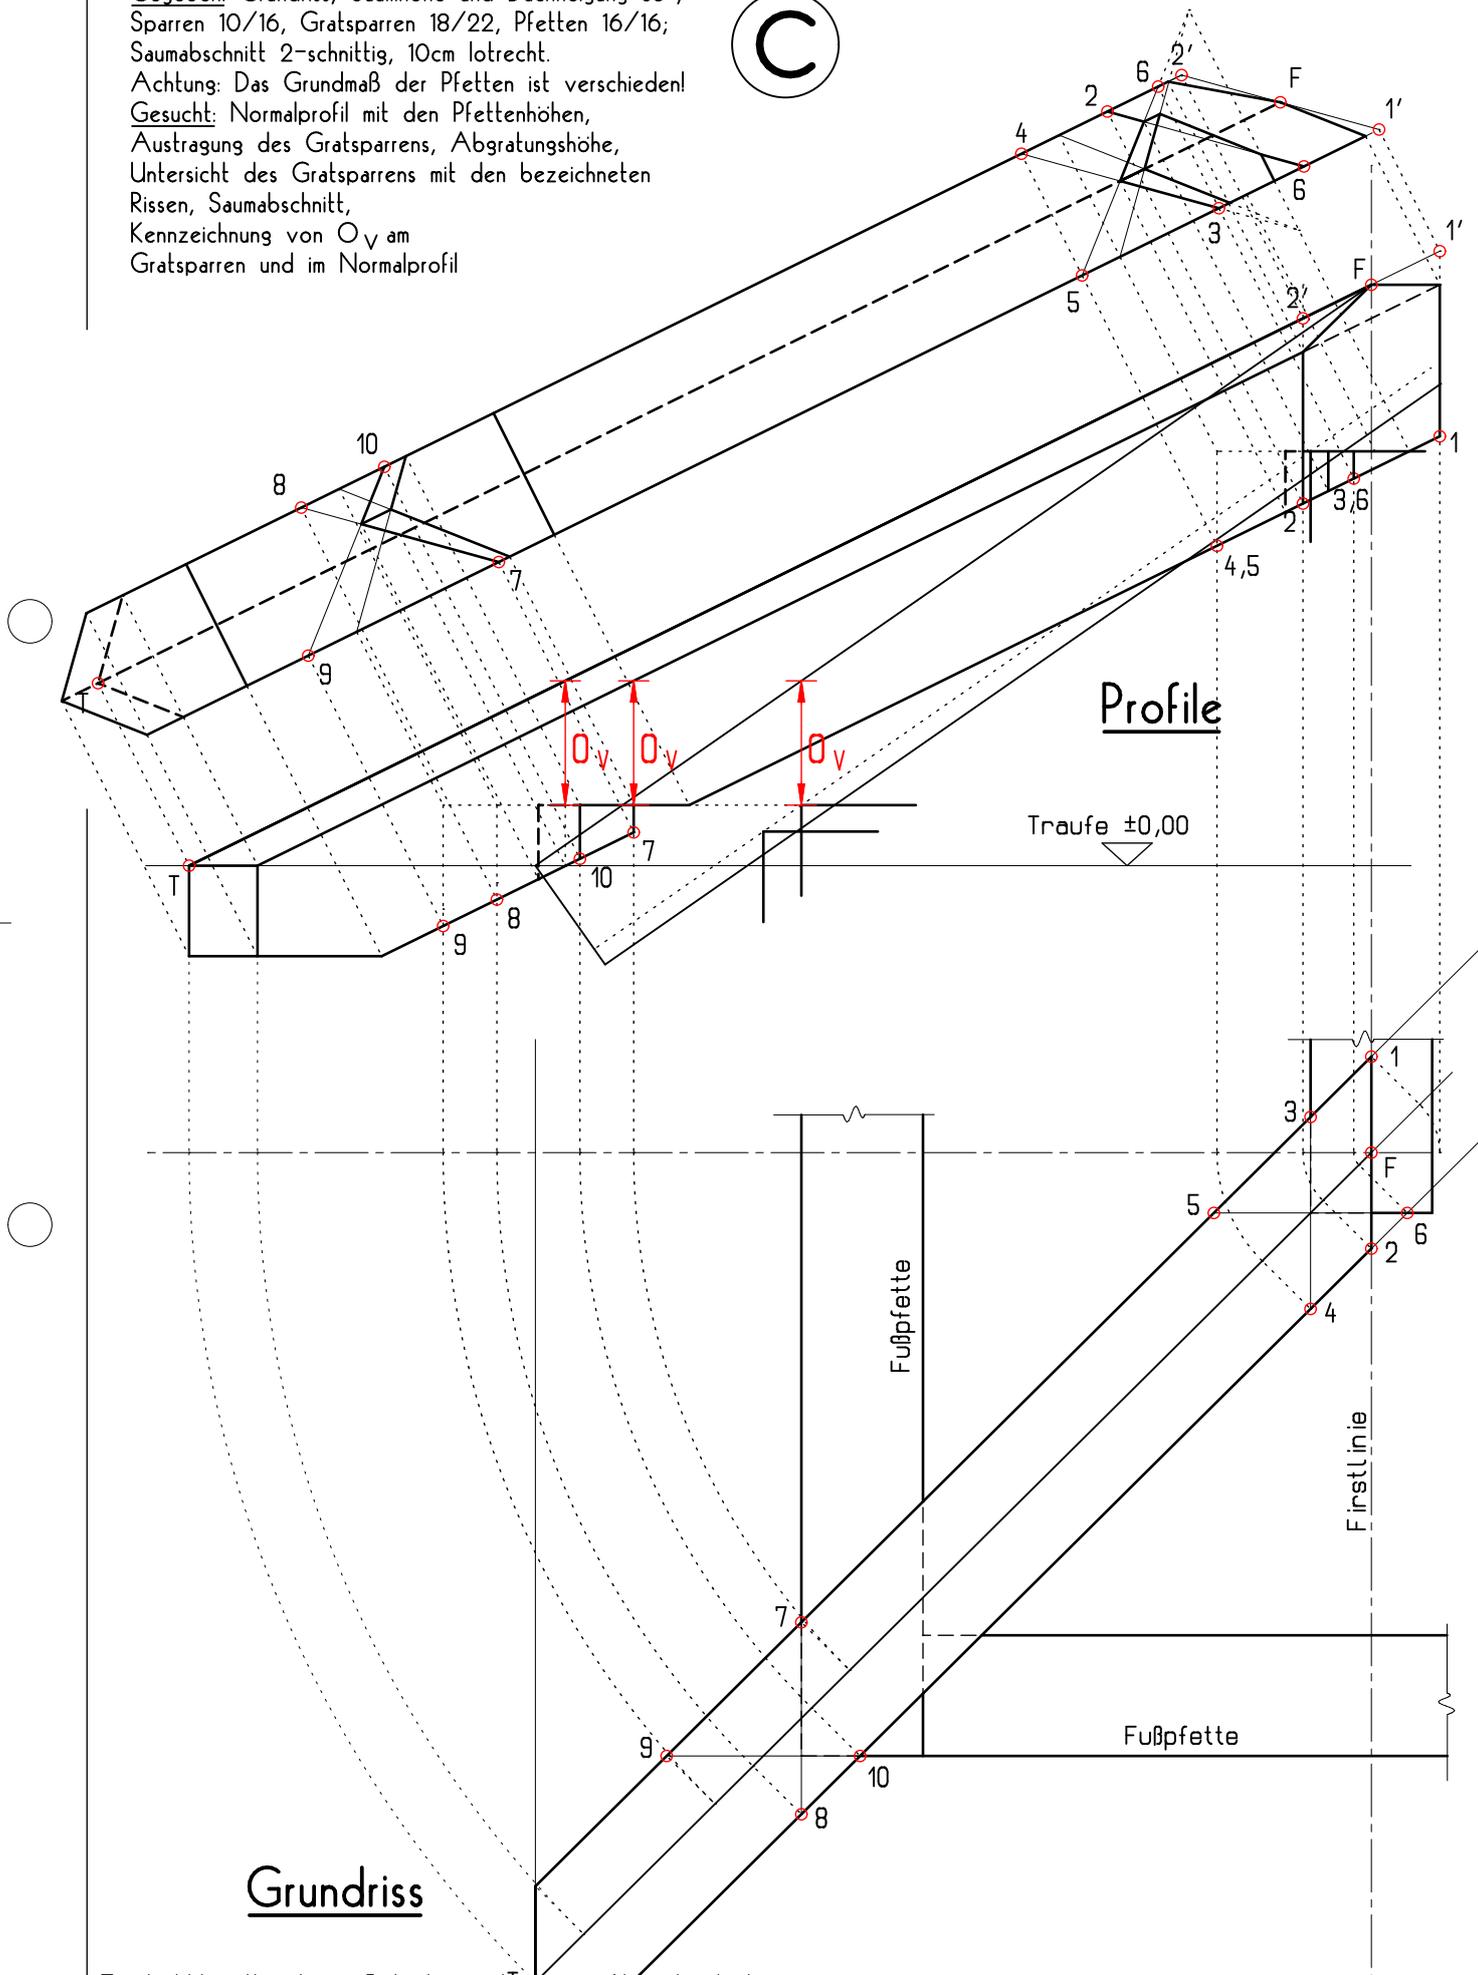

Grundriss

Profile

Traufe $\pm 0,00$

Fußpfette

Finstlinie

Fußpfette