

NAME :

Datum: _____

D


Mitarbeitsüberprüfung

Klasse: Z3

Gegeben: Grundriss, Saumhöhe und Dachneigung 35°;
Sparren 10/16, Gratsparren 18/20, Pfetten 16/16;
Saumabschnitt Sparren 90°.

Achtung: Das Grundmaß der Pfetten ist verschieden!

Gesucht: Normalprofil mit den Pfettenhöhen,
Austragung des Gratsparrens, Abgratungshöhe,
Untersicht des Gratsparrens mit den bezeichneten
Rissen, Saumabschnitt,
Kennzeichnung von O_v am
Gratsparren und im Normalprofil

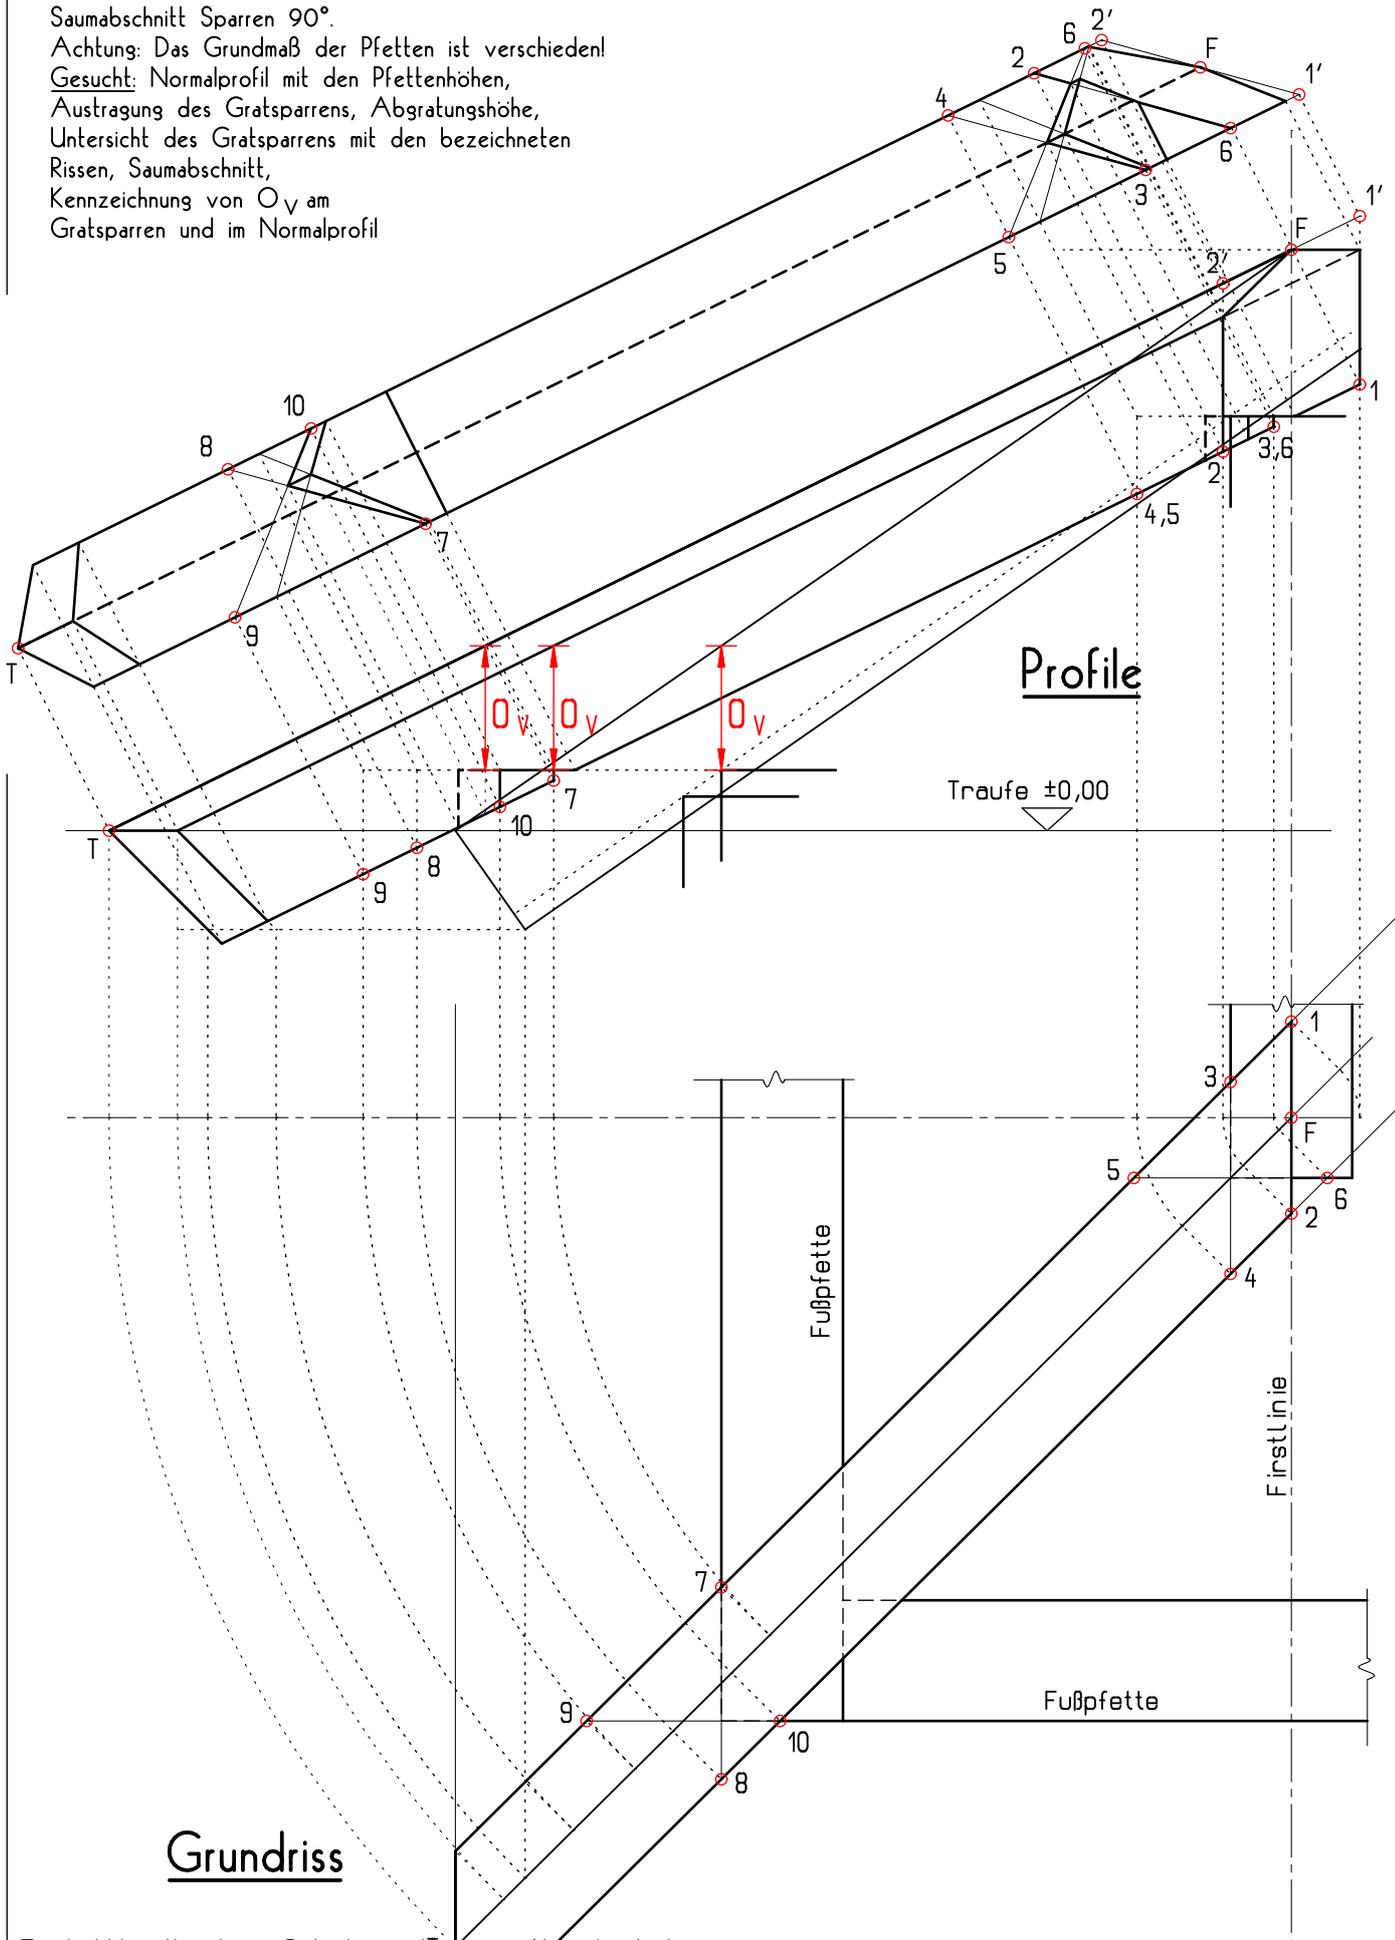

Profile

Traufe $\pm 0,00$

Fußpfette

Finstlinie

Fußpfette

Grundriss