

NAME :

Datum: \_\_\_\_\_




Mitarbeitsüberprüfung

Klasse: Z3

Gegeben: Grundriss, Saumhöhe und Dachneigung 35°;  
Sparren 10/16, Gratsparren 18/20, Pfetten 16/16;  
Saumabschnitt Sparren 90°.

Achtung: Das Grundmaß der Pfetten ist verschieden!

Gesucht: Normalprofil mit den Pfettenhöhen,  
Austragung des Gratsparrens, Abgratungshöhe,  
Untersicht des Gratsparrens mit den bezeichneten  
Rissen, Saumabschnitt,  
Kennzeichnung von  $O_v$  am  
Gratsparren und im Normalprofil

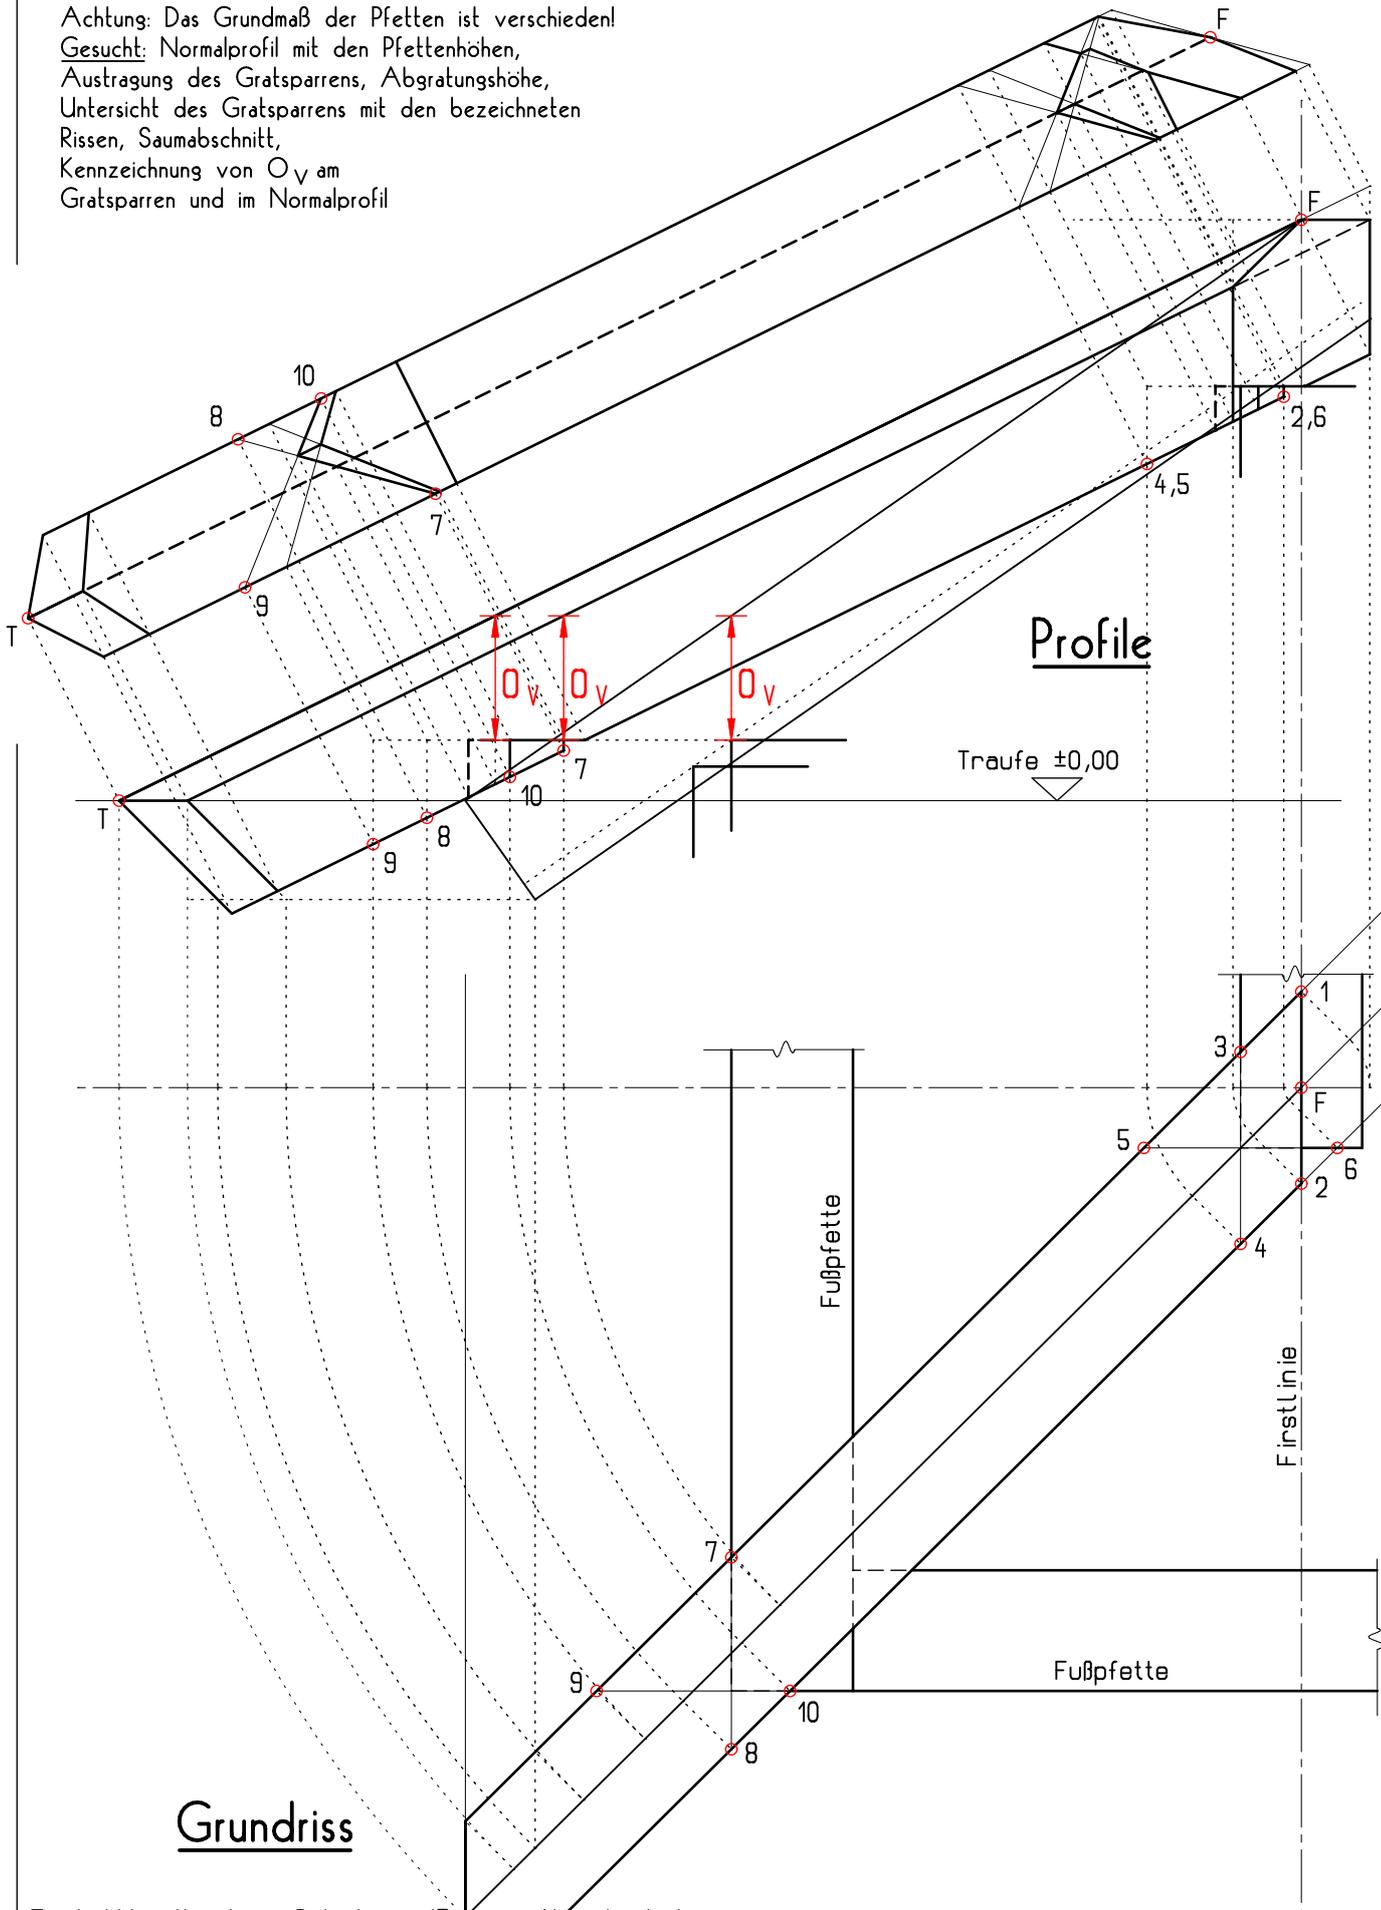

Grundriss

Profile