

NAME :

Datum: _____




Mitarbeitsüberprüfung

Klasse: Z3

Gegeben: Grundriss, Saumhöhe und Firsthöhe;
Sparren 10/16, Gratsparren 16/18, Pfetten 16/16;
Normalsparrenabschnitt 80°

Achtung: Das Grundmaß der Pfetten ist verschieden!

Gesucht: Normalprofil mit den Pfettenhöhen,
Austragung des Gratsparrens, Abgratungshöhe,
Untersicht des Gratsparrens mit den bezeichneten
Rissen, Saumabschnitt,
Kennzeichnung von \odot_V am
Gratsparren und im Normalprofil

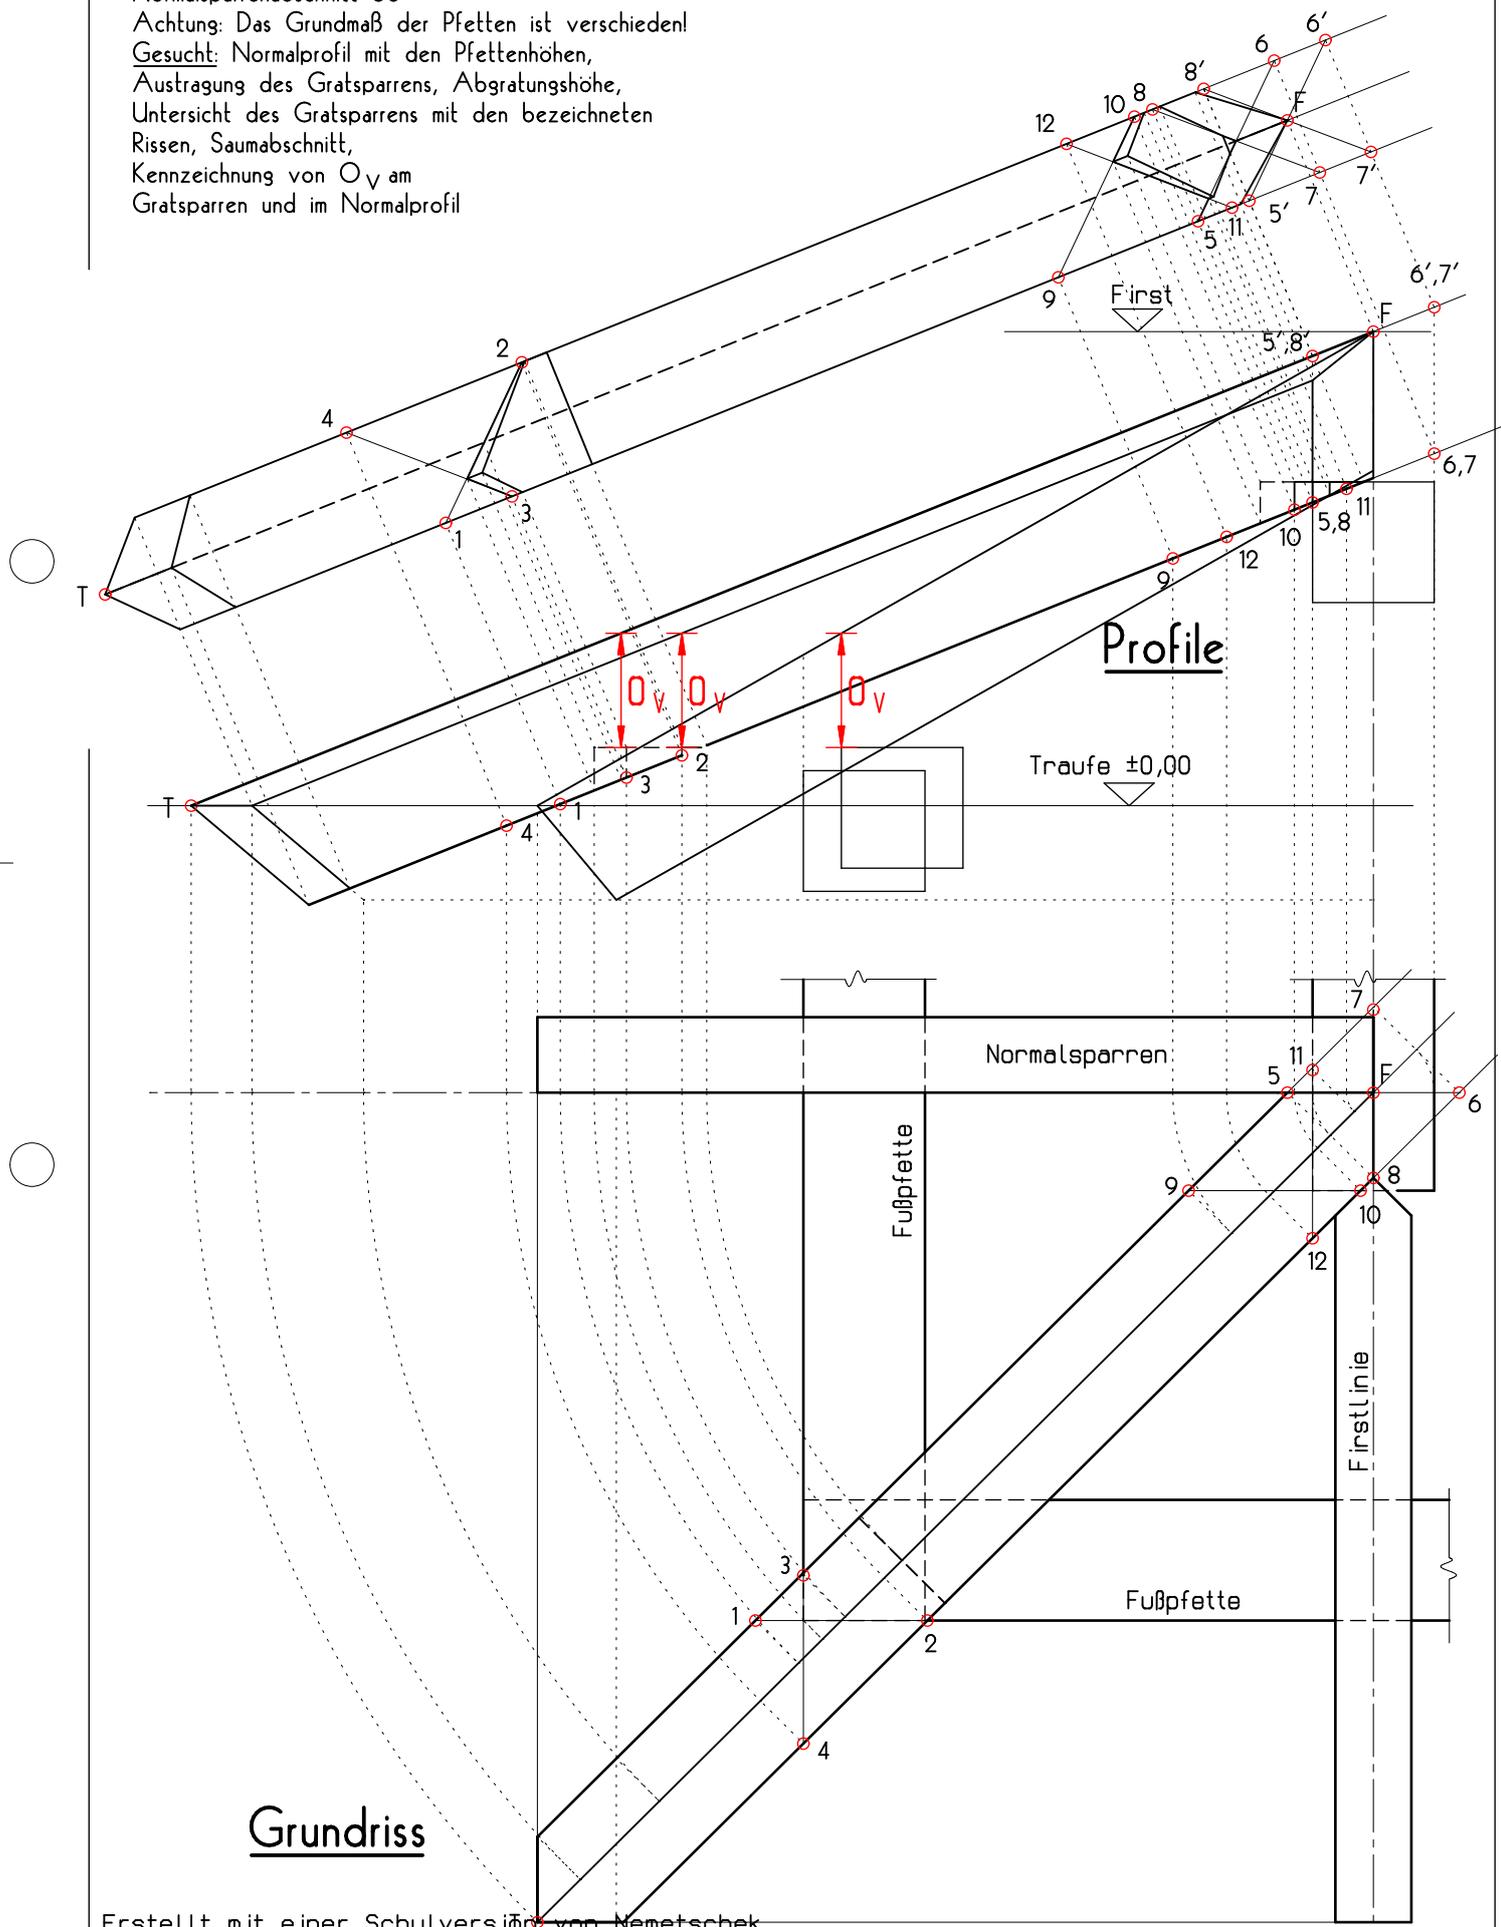

Grundriss

Profile

Traufe ±0,00