


Name: \_\_\_\_\_ Datum: \_\_\_\_\_  
 Klasse: \_\_\_\_\_ Blatt Nr.: \_\_\_\_\_

# GRATSPARREN KRÜPPELWALM M 1:5

Gratsparren 18/20  
 Normalparren 12/20  
 Dachneigung Hauptdach 36°  
 $g_H = 90 \text{ cm}$   
 $g_W = 60 \text{ cm}$   
 Firstpfette 16/24 cm

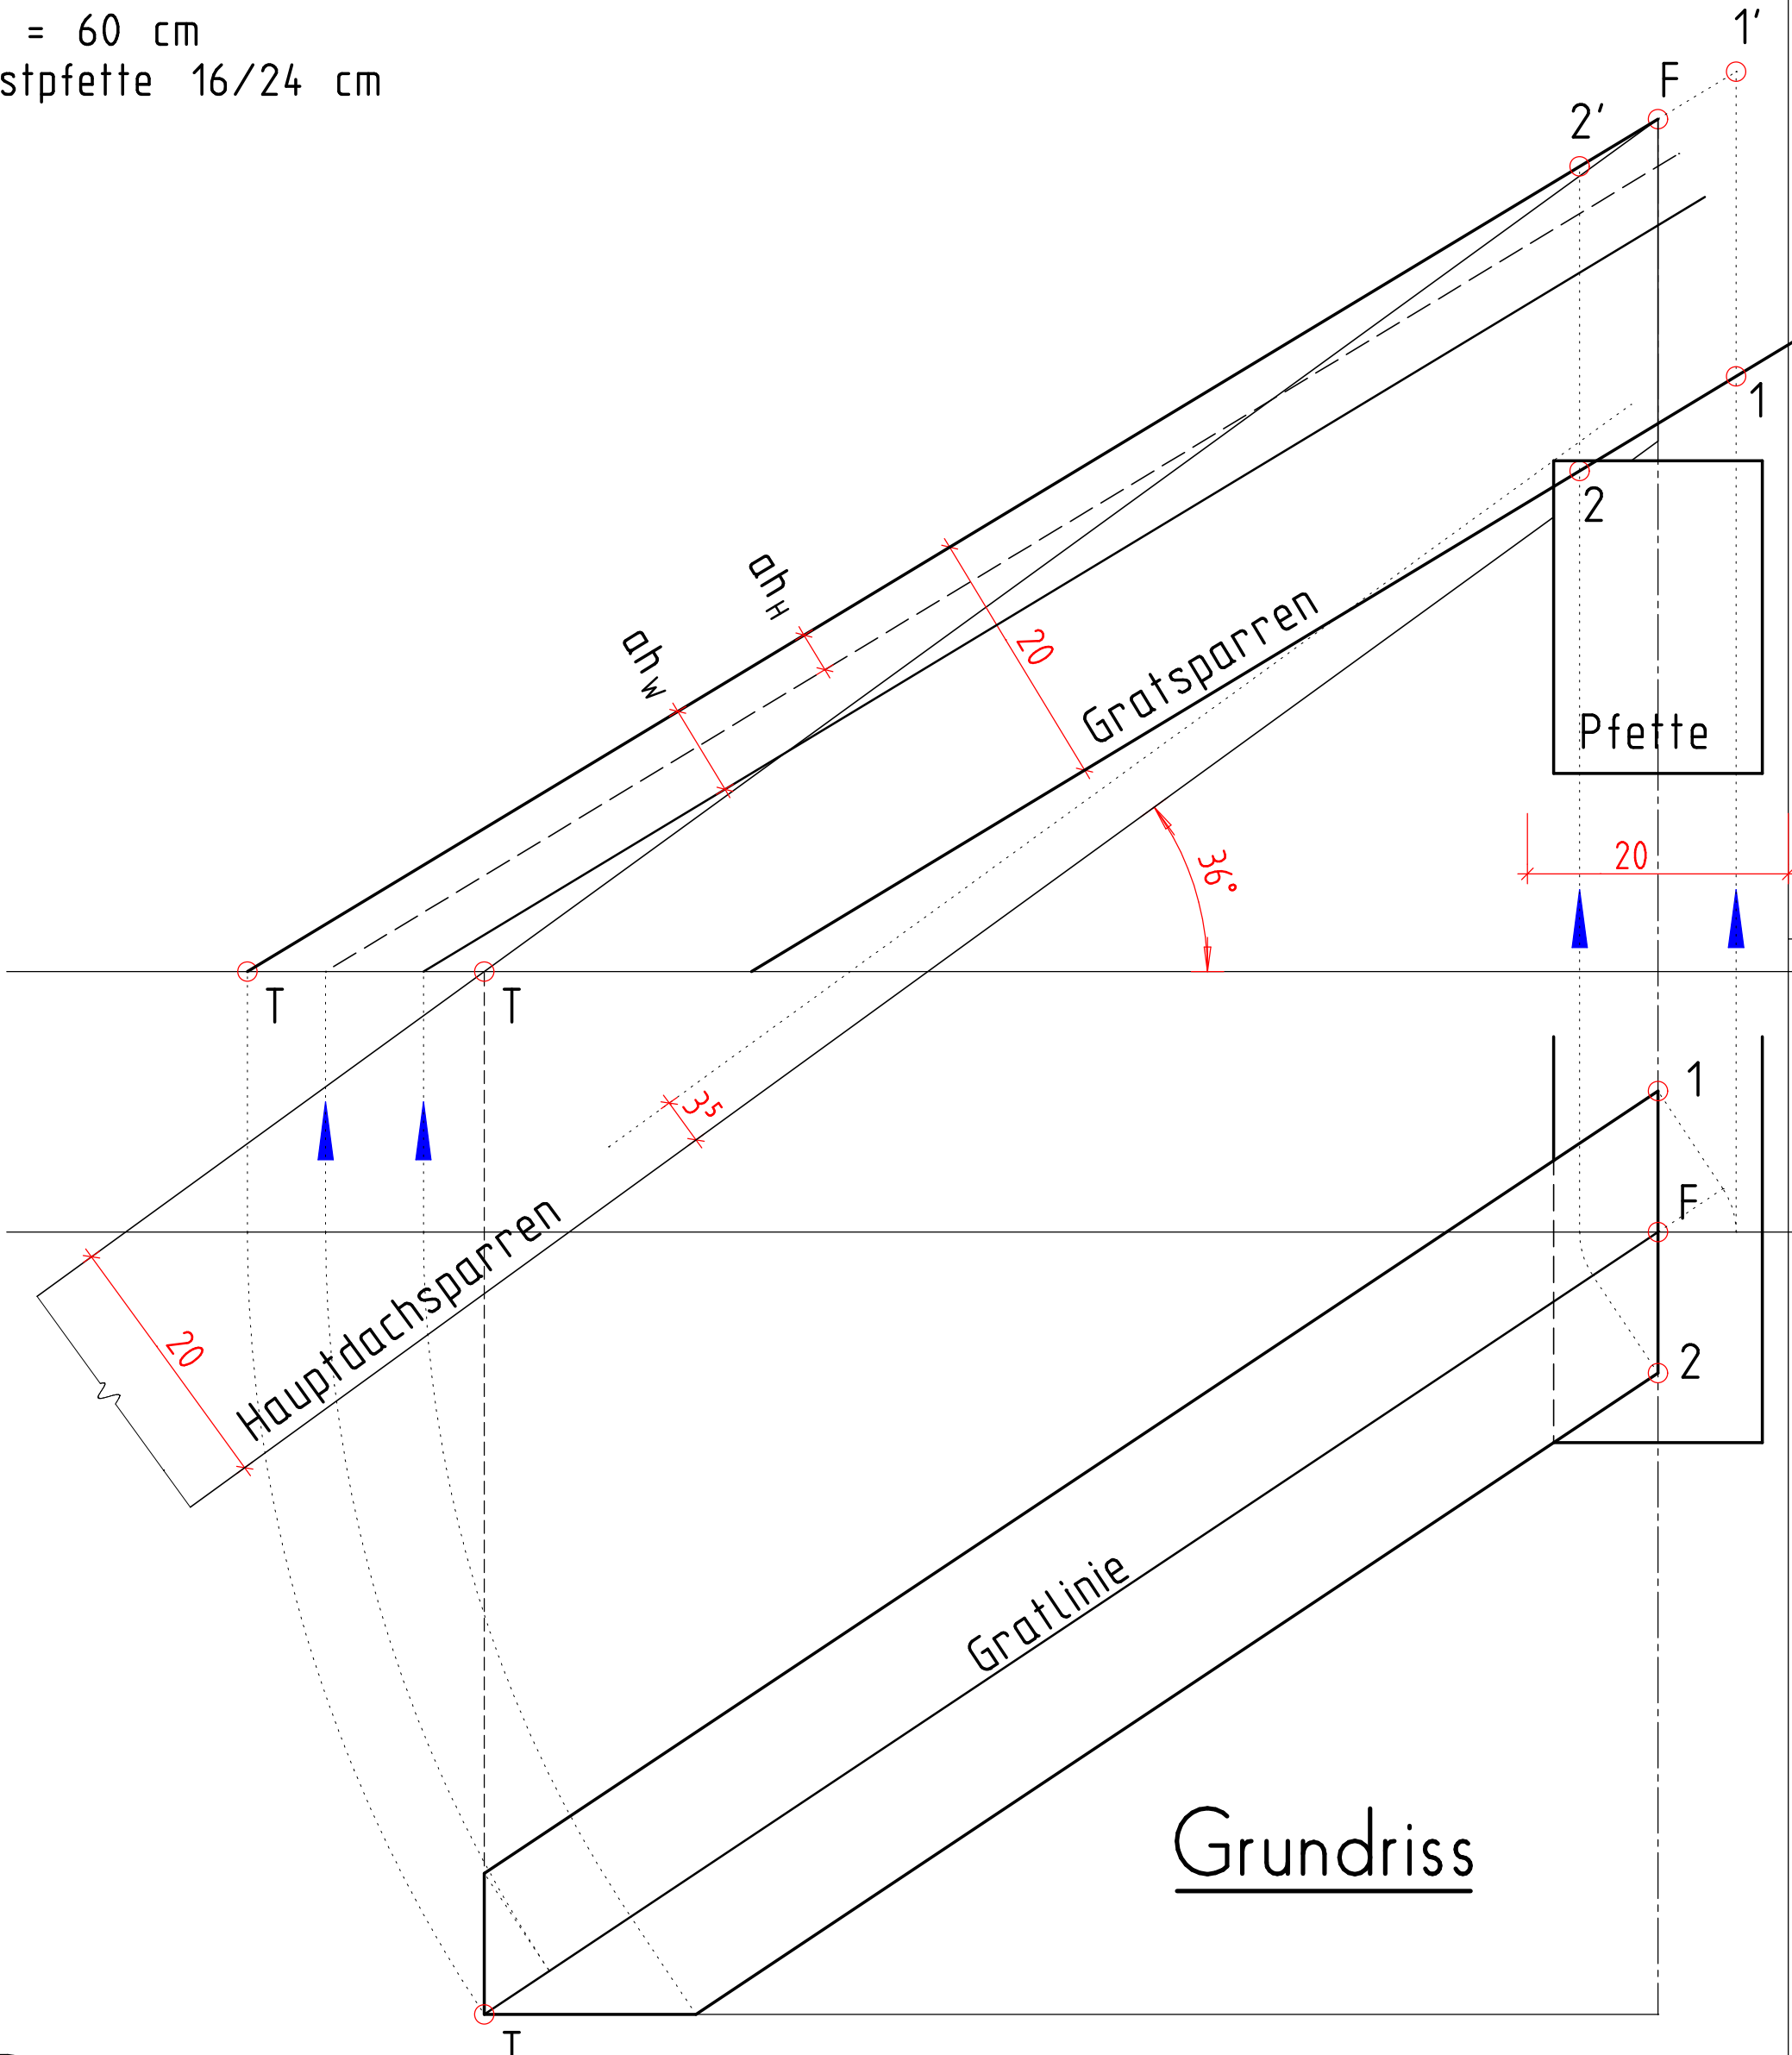

Grundriss