


Name: _____ Datum: _____
 Klasse: _____ Blatt Nr.: _____

GRATSPARREN KRÜPPELWALM M 1:5

Gratsparren 18/20
 Normalsparren 12/20
 Dachneigung Hauptdach 36°
 $g_H = 90 \text{ cm}$
 $g_W = 60 \text{ cm}$
 Firstpfette 16/24 cm

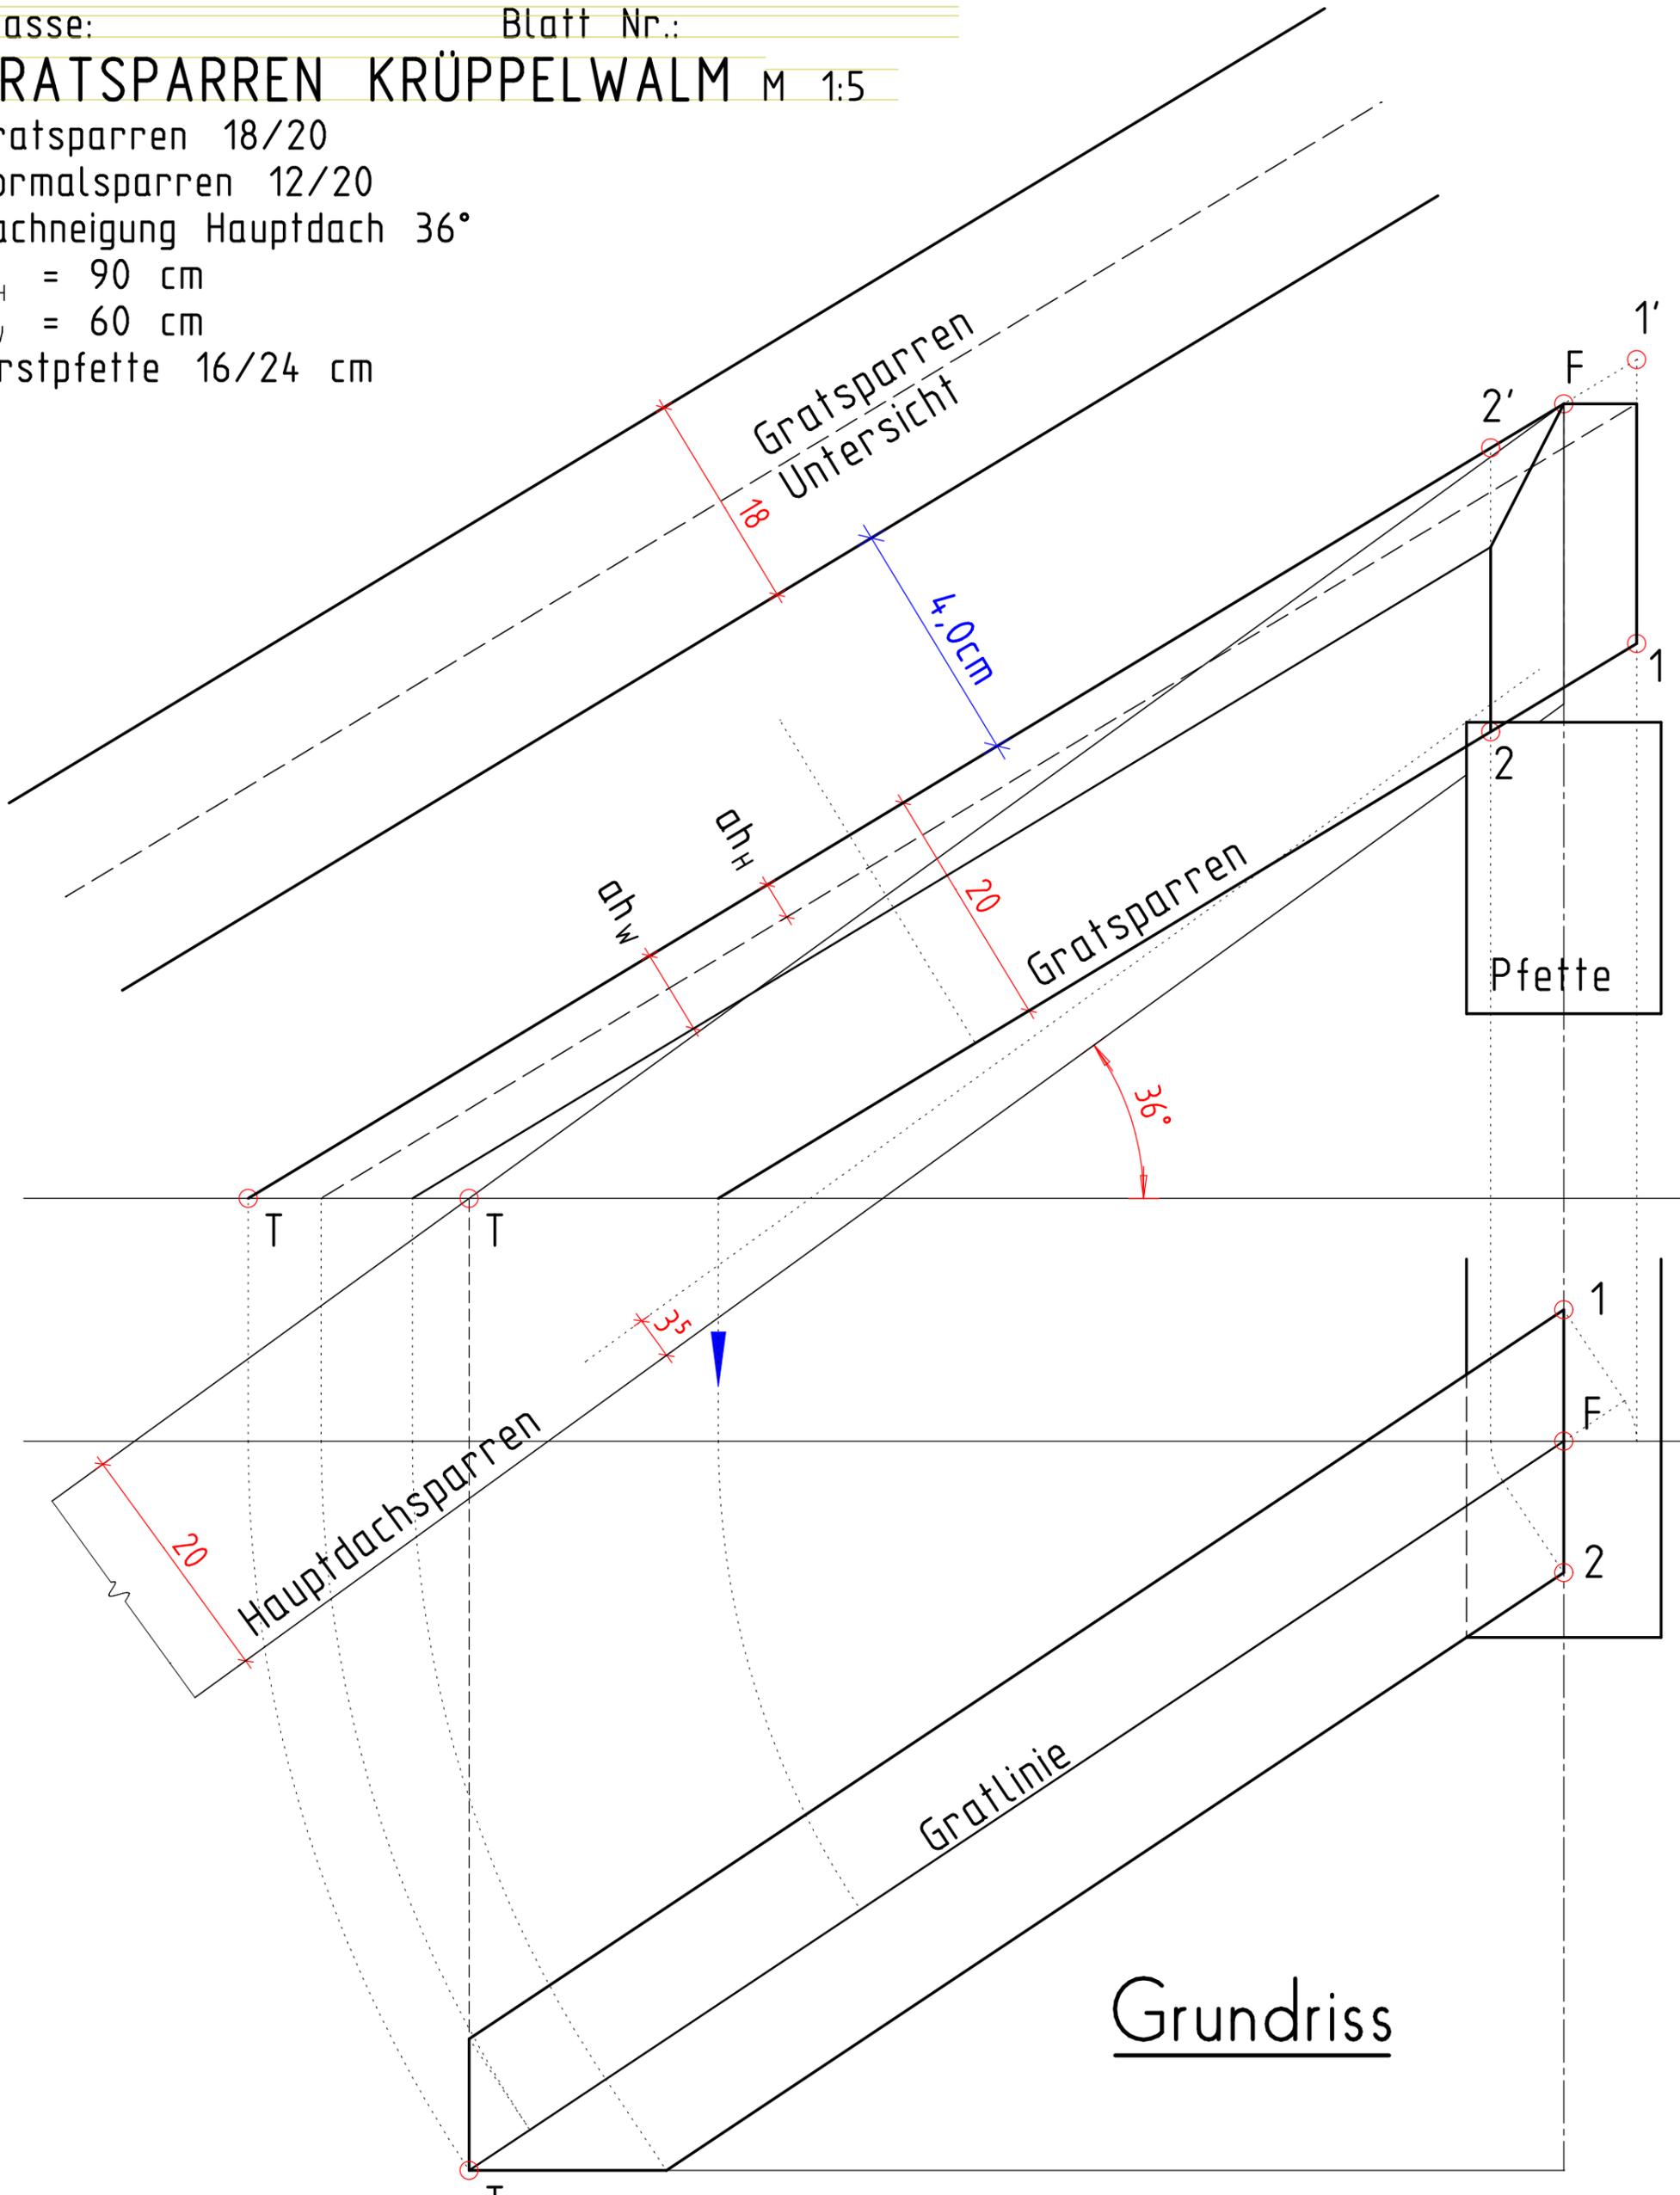

Grundriss