Name: Datum:

Klasse: Blatt Nr.:

GRATSPARREN KRÜPPELWALM M 1:5

Gratsparren 18/20

Normalsparren 12/20

Dachneigung Hauptdach 36°

g_H = 90 cm

g_W = 60 cm

Firstpfette 16/24 cm

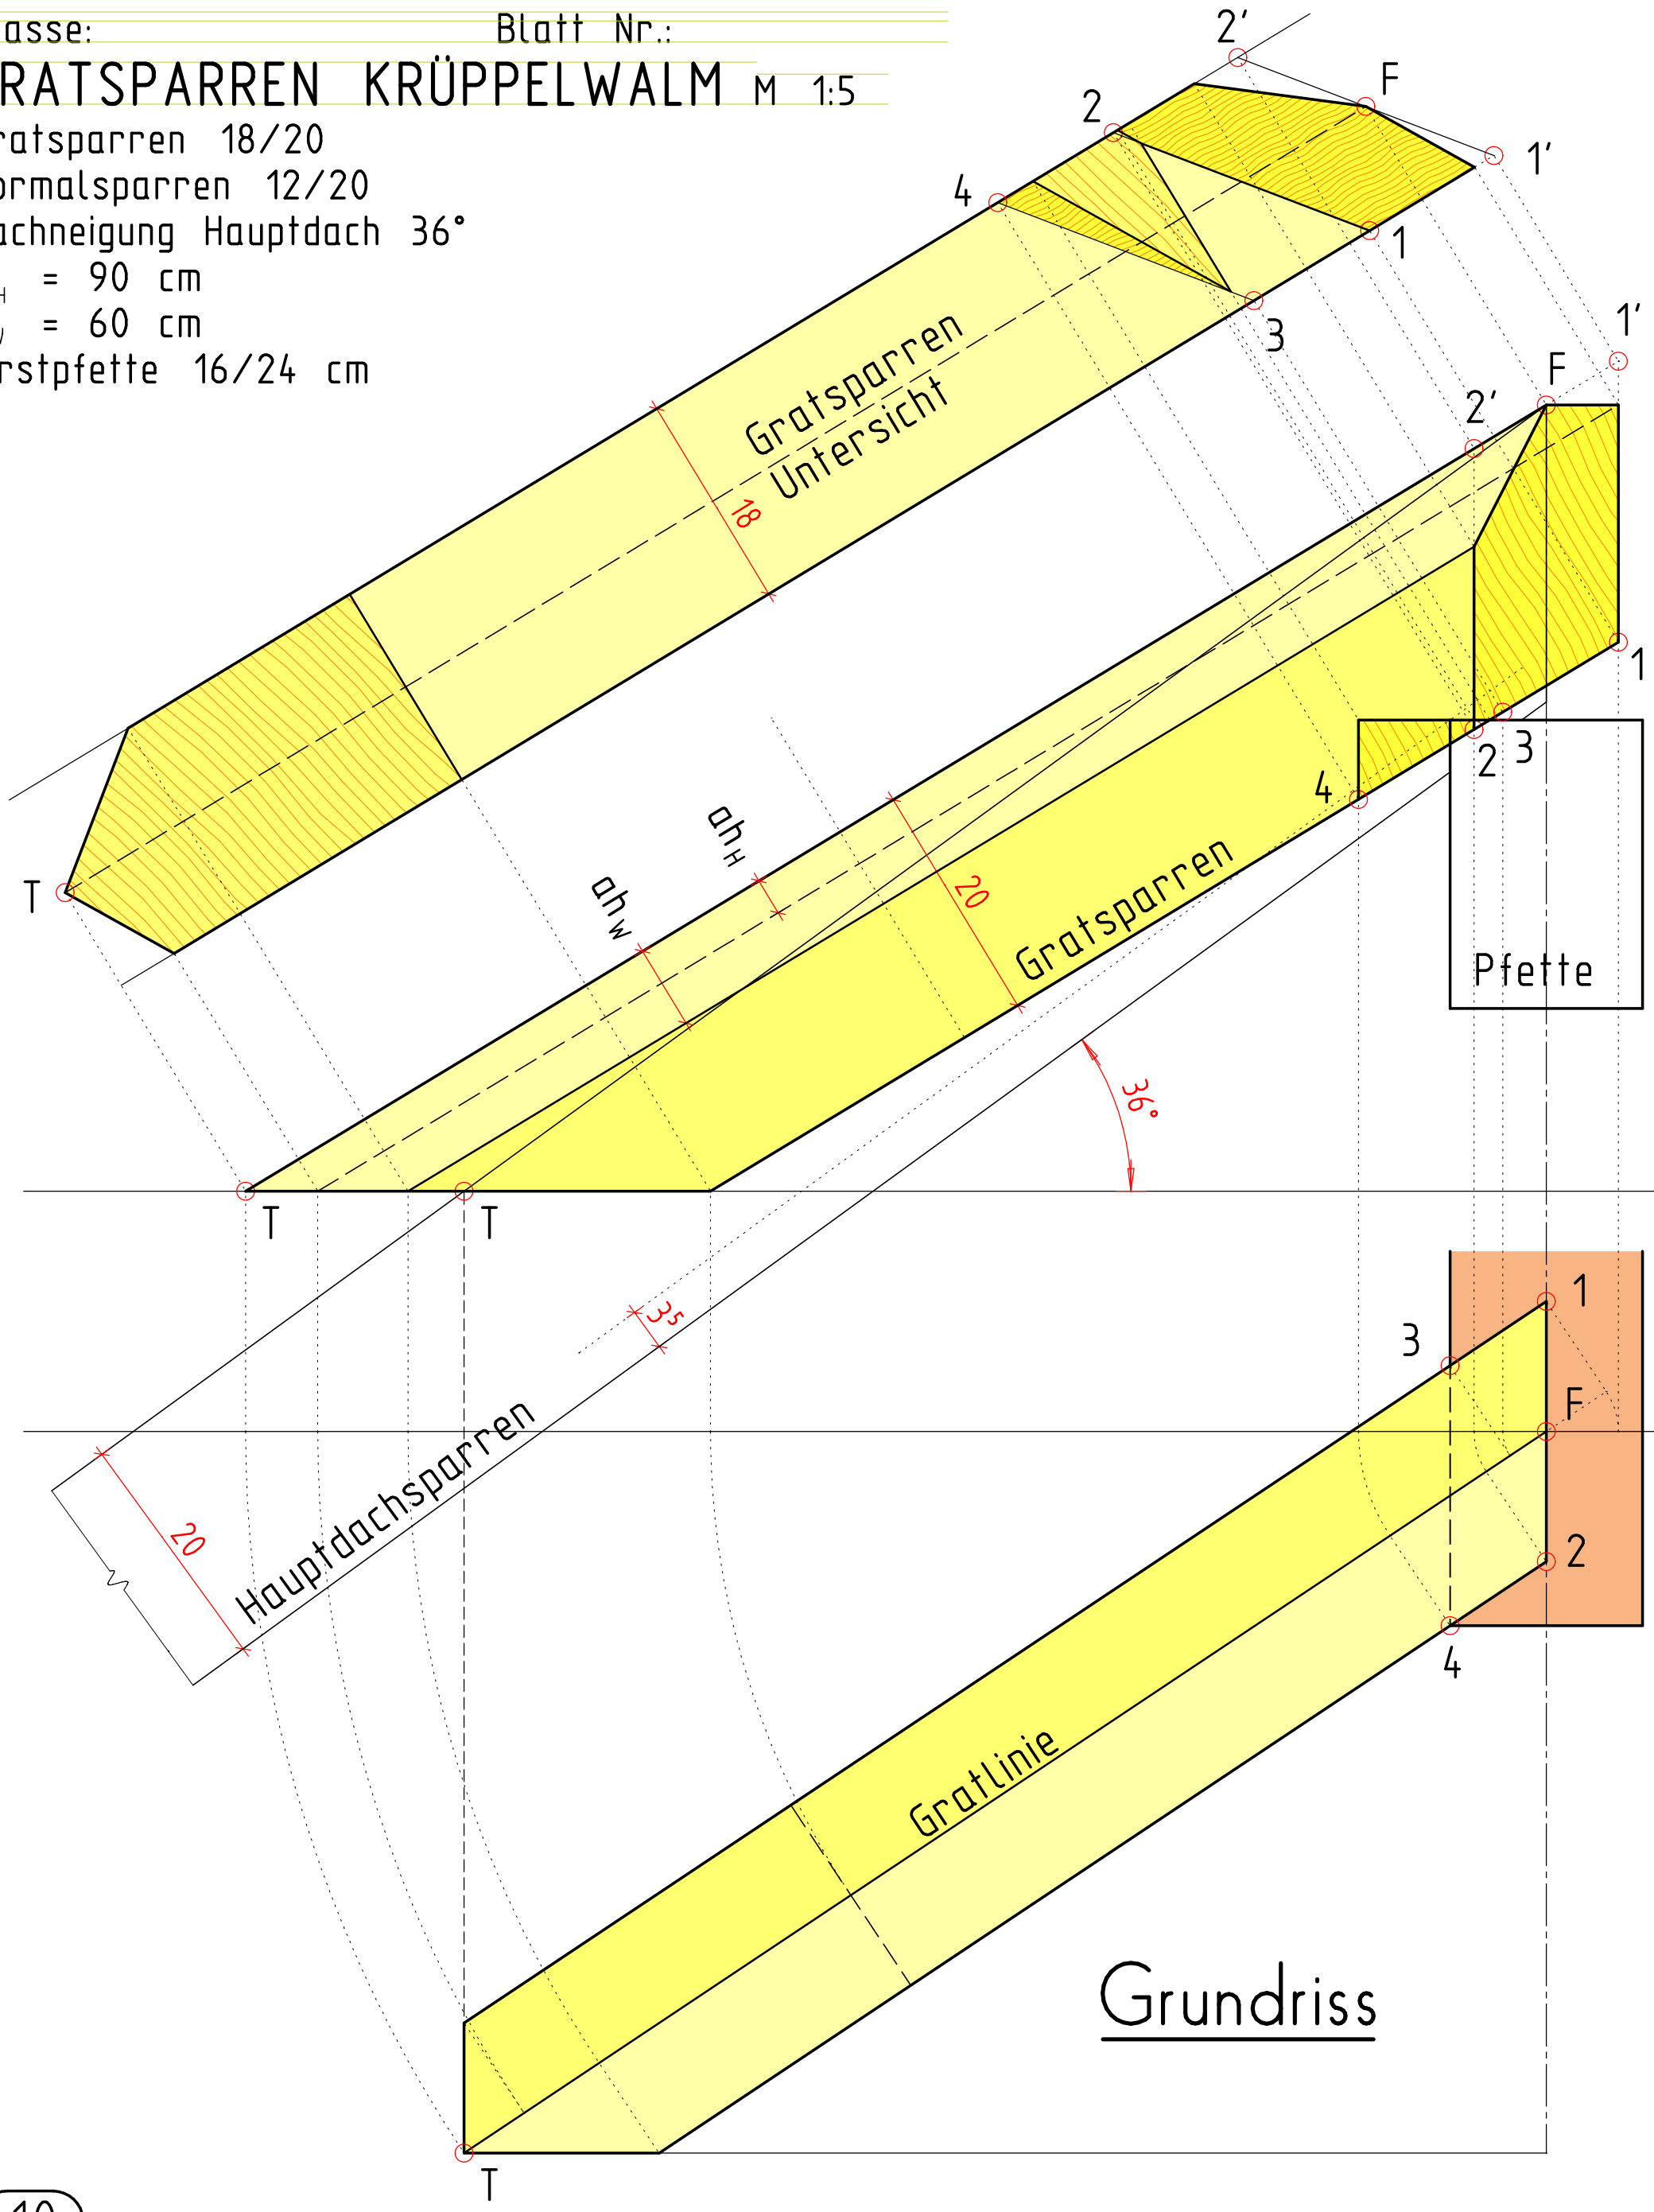

10

Erstellt mit einer Schulversion von Allplan