

Name: _____ Datum: _____
Klasse: _____ Blatt Nr.: _____

GRATSPARREN KRÜPPELWALM M 1:5

Gratsparren 18/20


Normalsparren 12/20

Dachneigung Hauptdach 36°

$g_H = 90$ cm

$g_W = 60$ cm

Firstpfette 16/24 cm

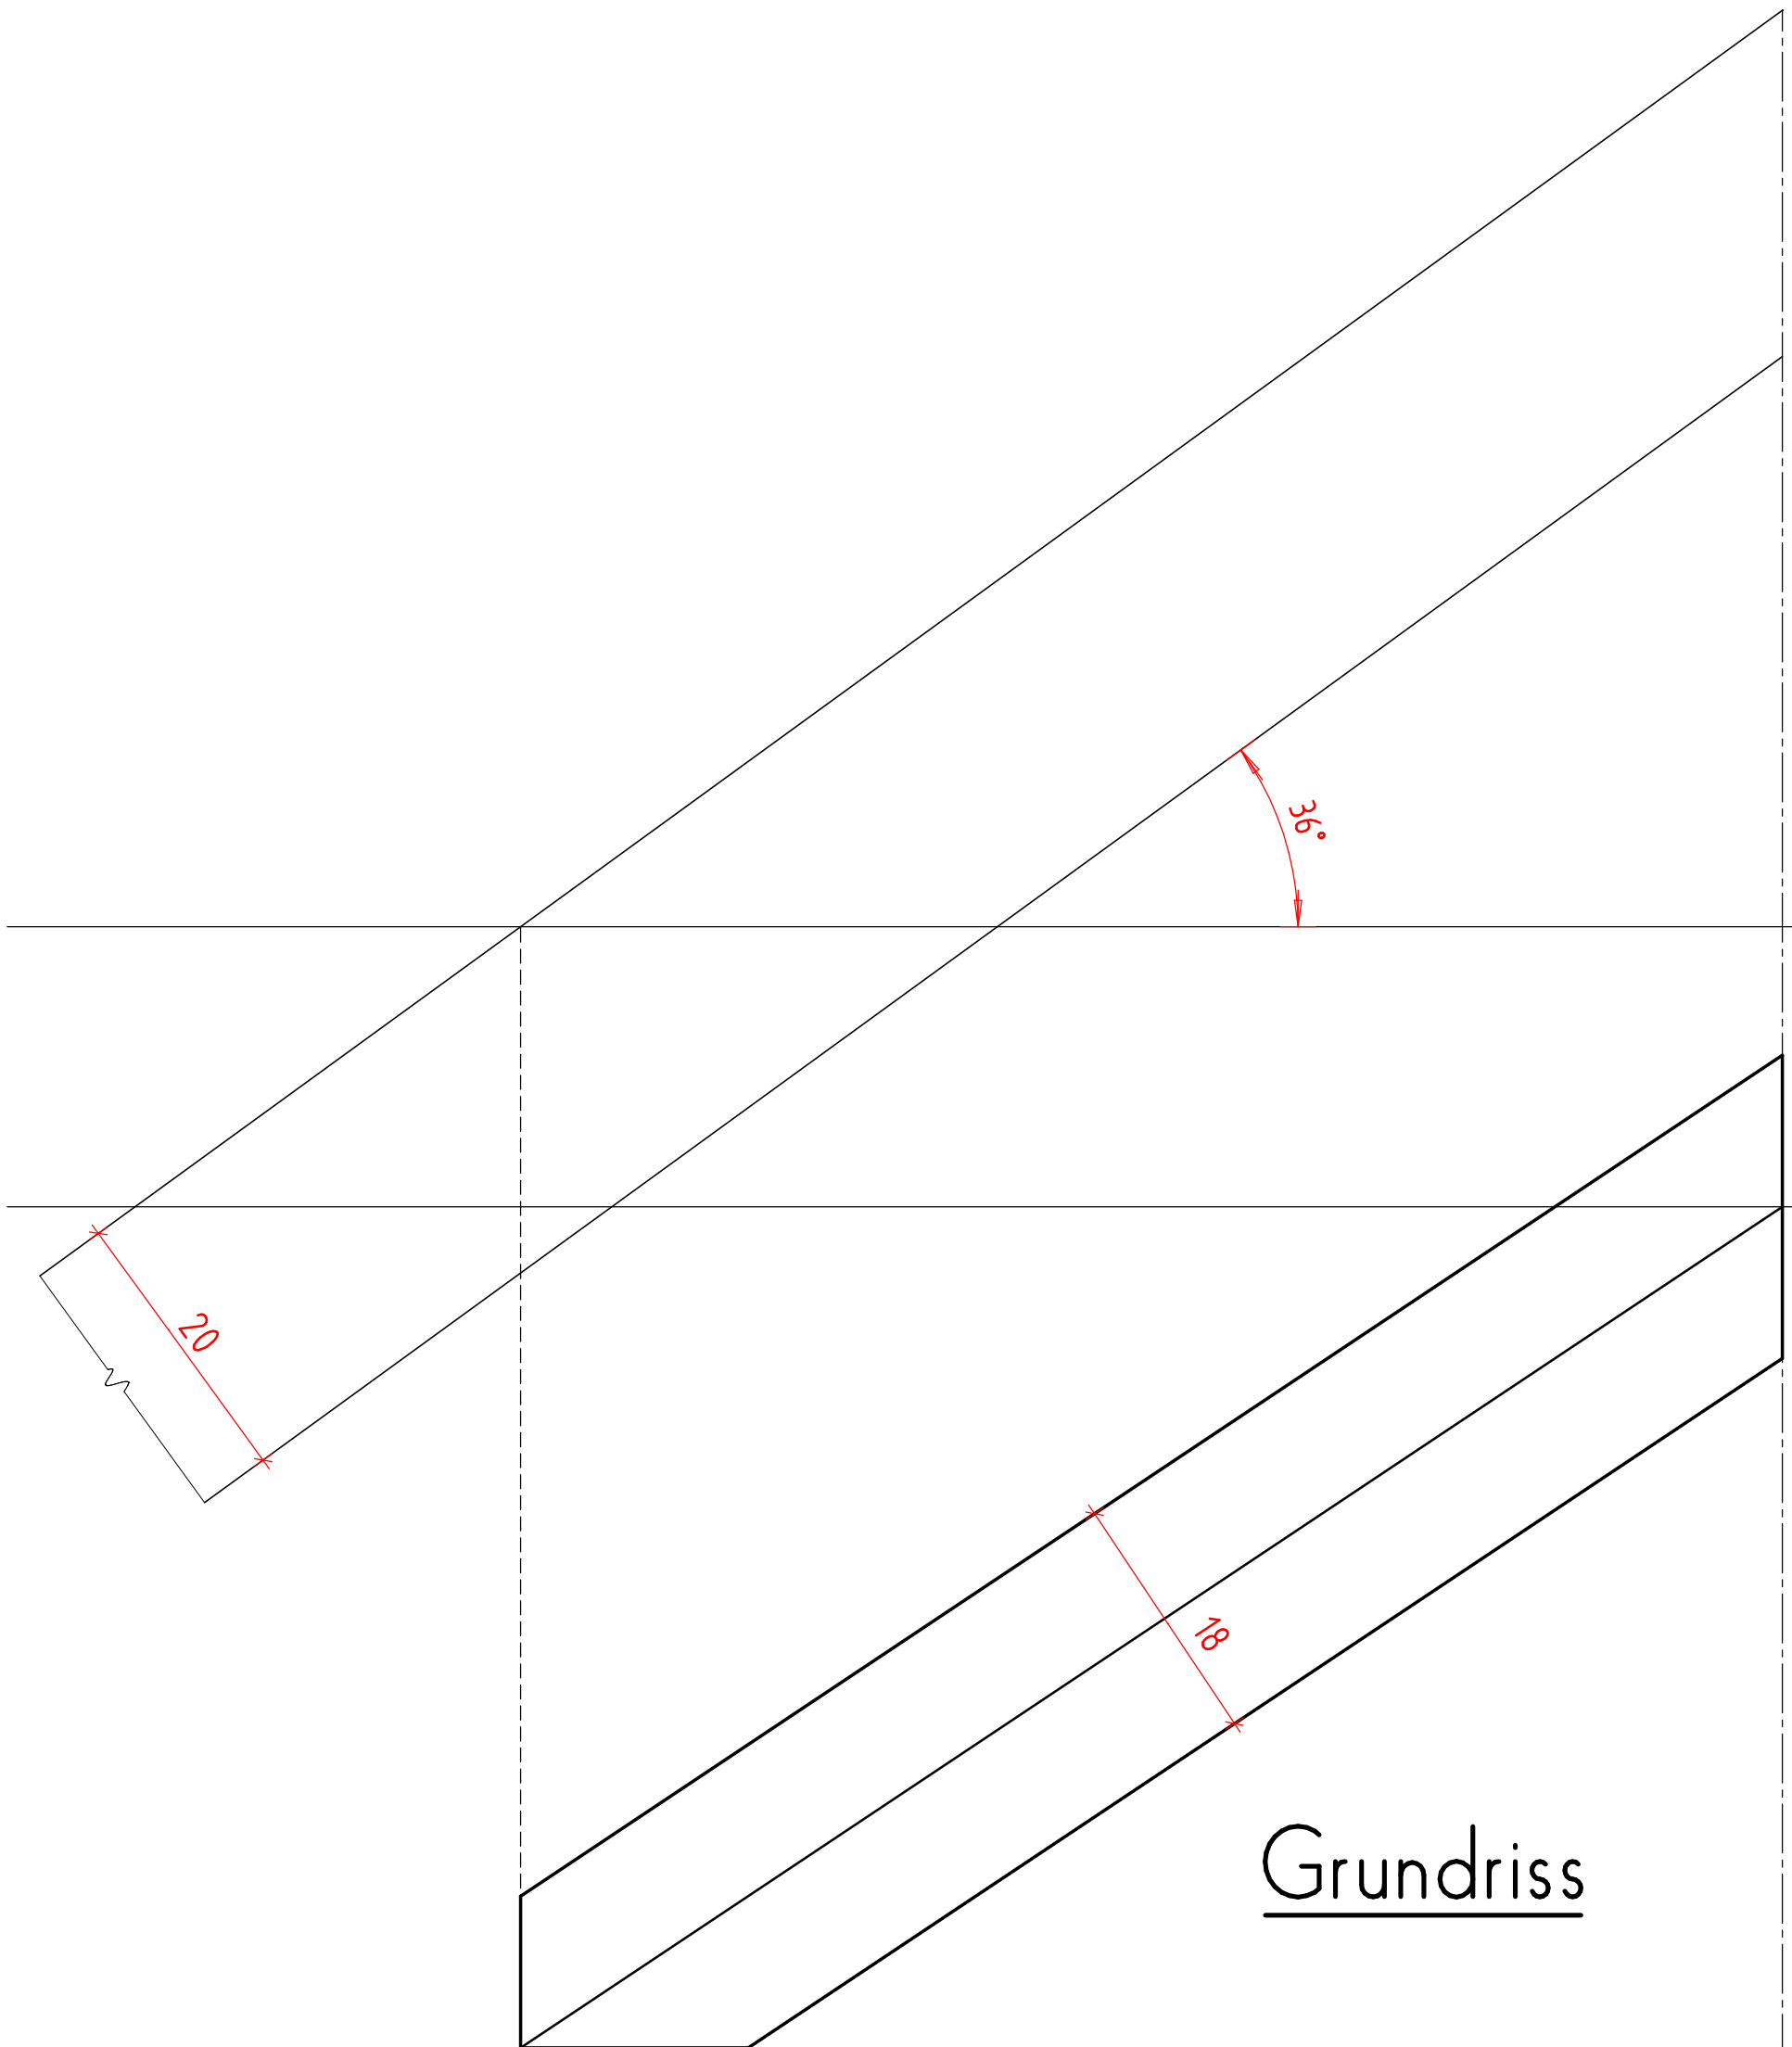

Grundriss

