


UNTERSICHT  
GRATSPARREN

UNTERSICHT  
HERZSCHIFTER

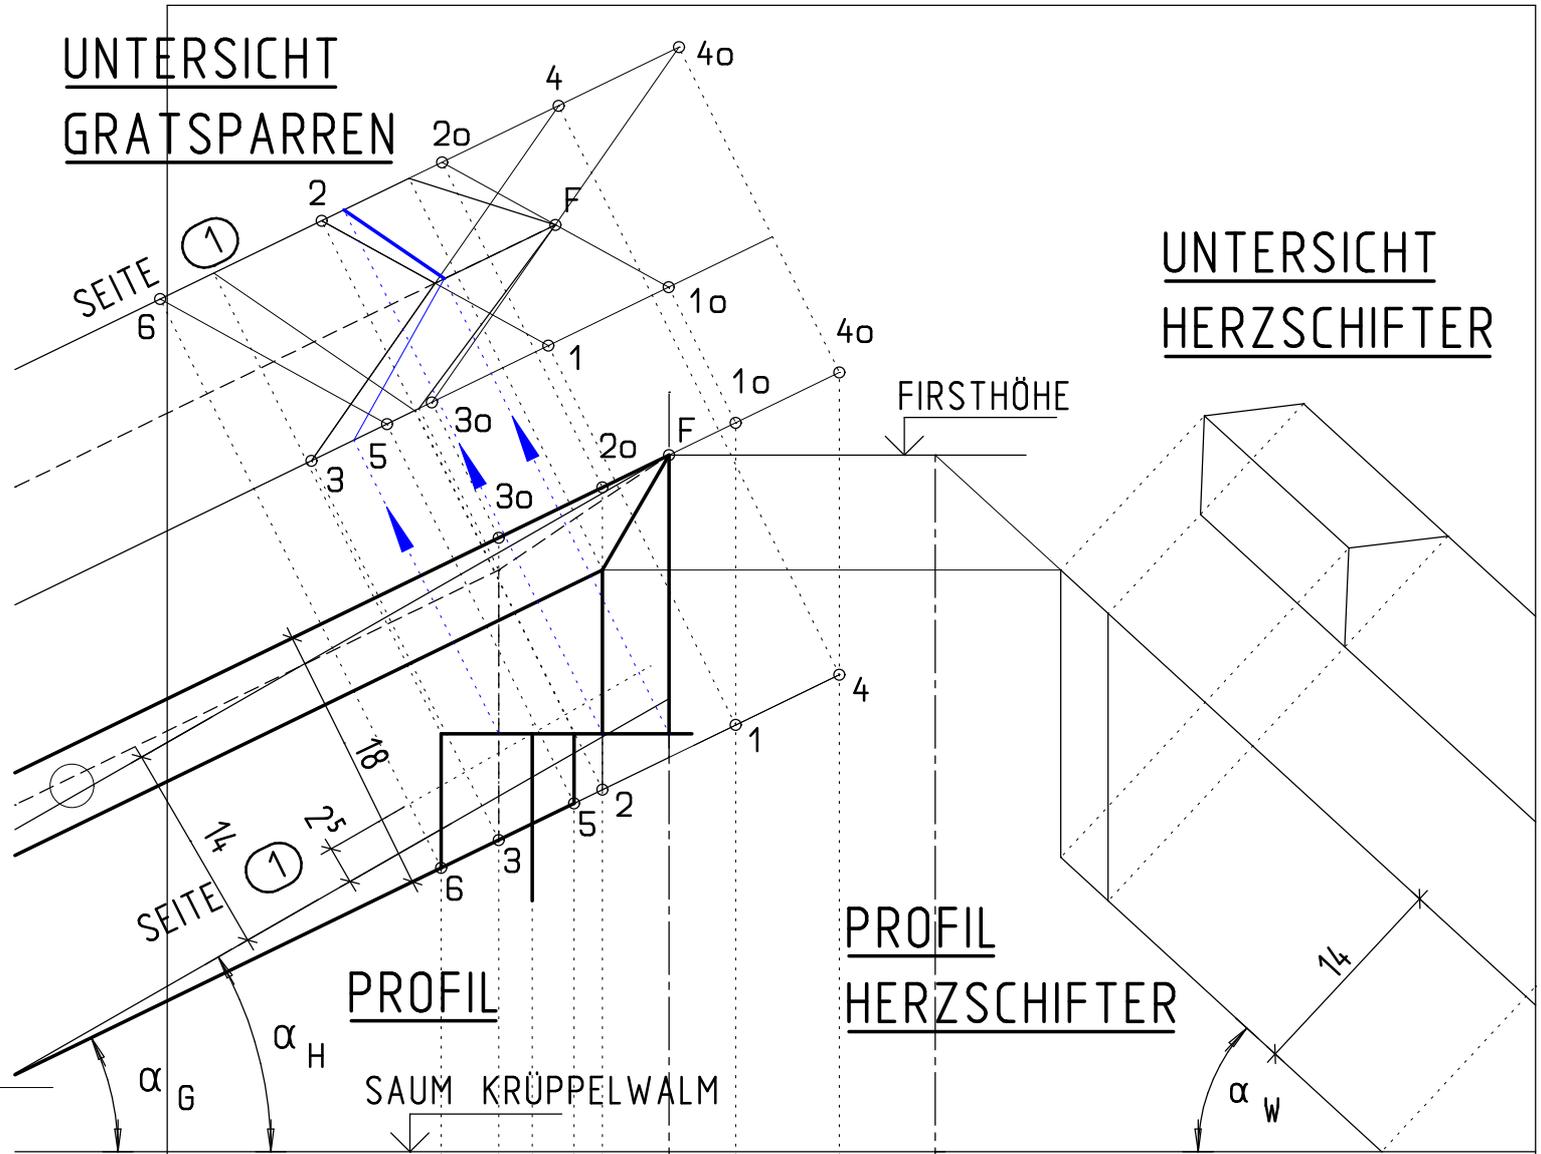

PROFIL

PROFIL  
HERZSCHIFTER

SAUM KRÜPPELWALM

VORDACHSCHALUNG

GRUNDRISS

Pfettenbreite 18cm

**GRATSPARREN KRÜPPELWALM**  
**FIRSTPFETTE, VERSCHIEDENE DN**  
M 1:5

Name: \_\_\_\_\_

Datum: \_\_\_\_\_

Klasse: \_\_\_\_\_

Blatt Nr.: \_\_\_\_\_