Kehlsparren bei gleicher Dachneigung

Dachvorsprung 30cm; g_A = 100cm; h_F = 65cm;
Normalsparren 10/16; Kehlsparren 18/24;
Pfetten 14/18; Saumabschnitt 10° zurück.
M 1:10 A4-Blatt

Berechnen Sie alle offenen Maße.
Messen Sie die Größen und
tragen Sie die Werte
in die Zeichnung ein.

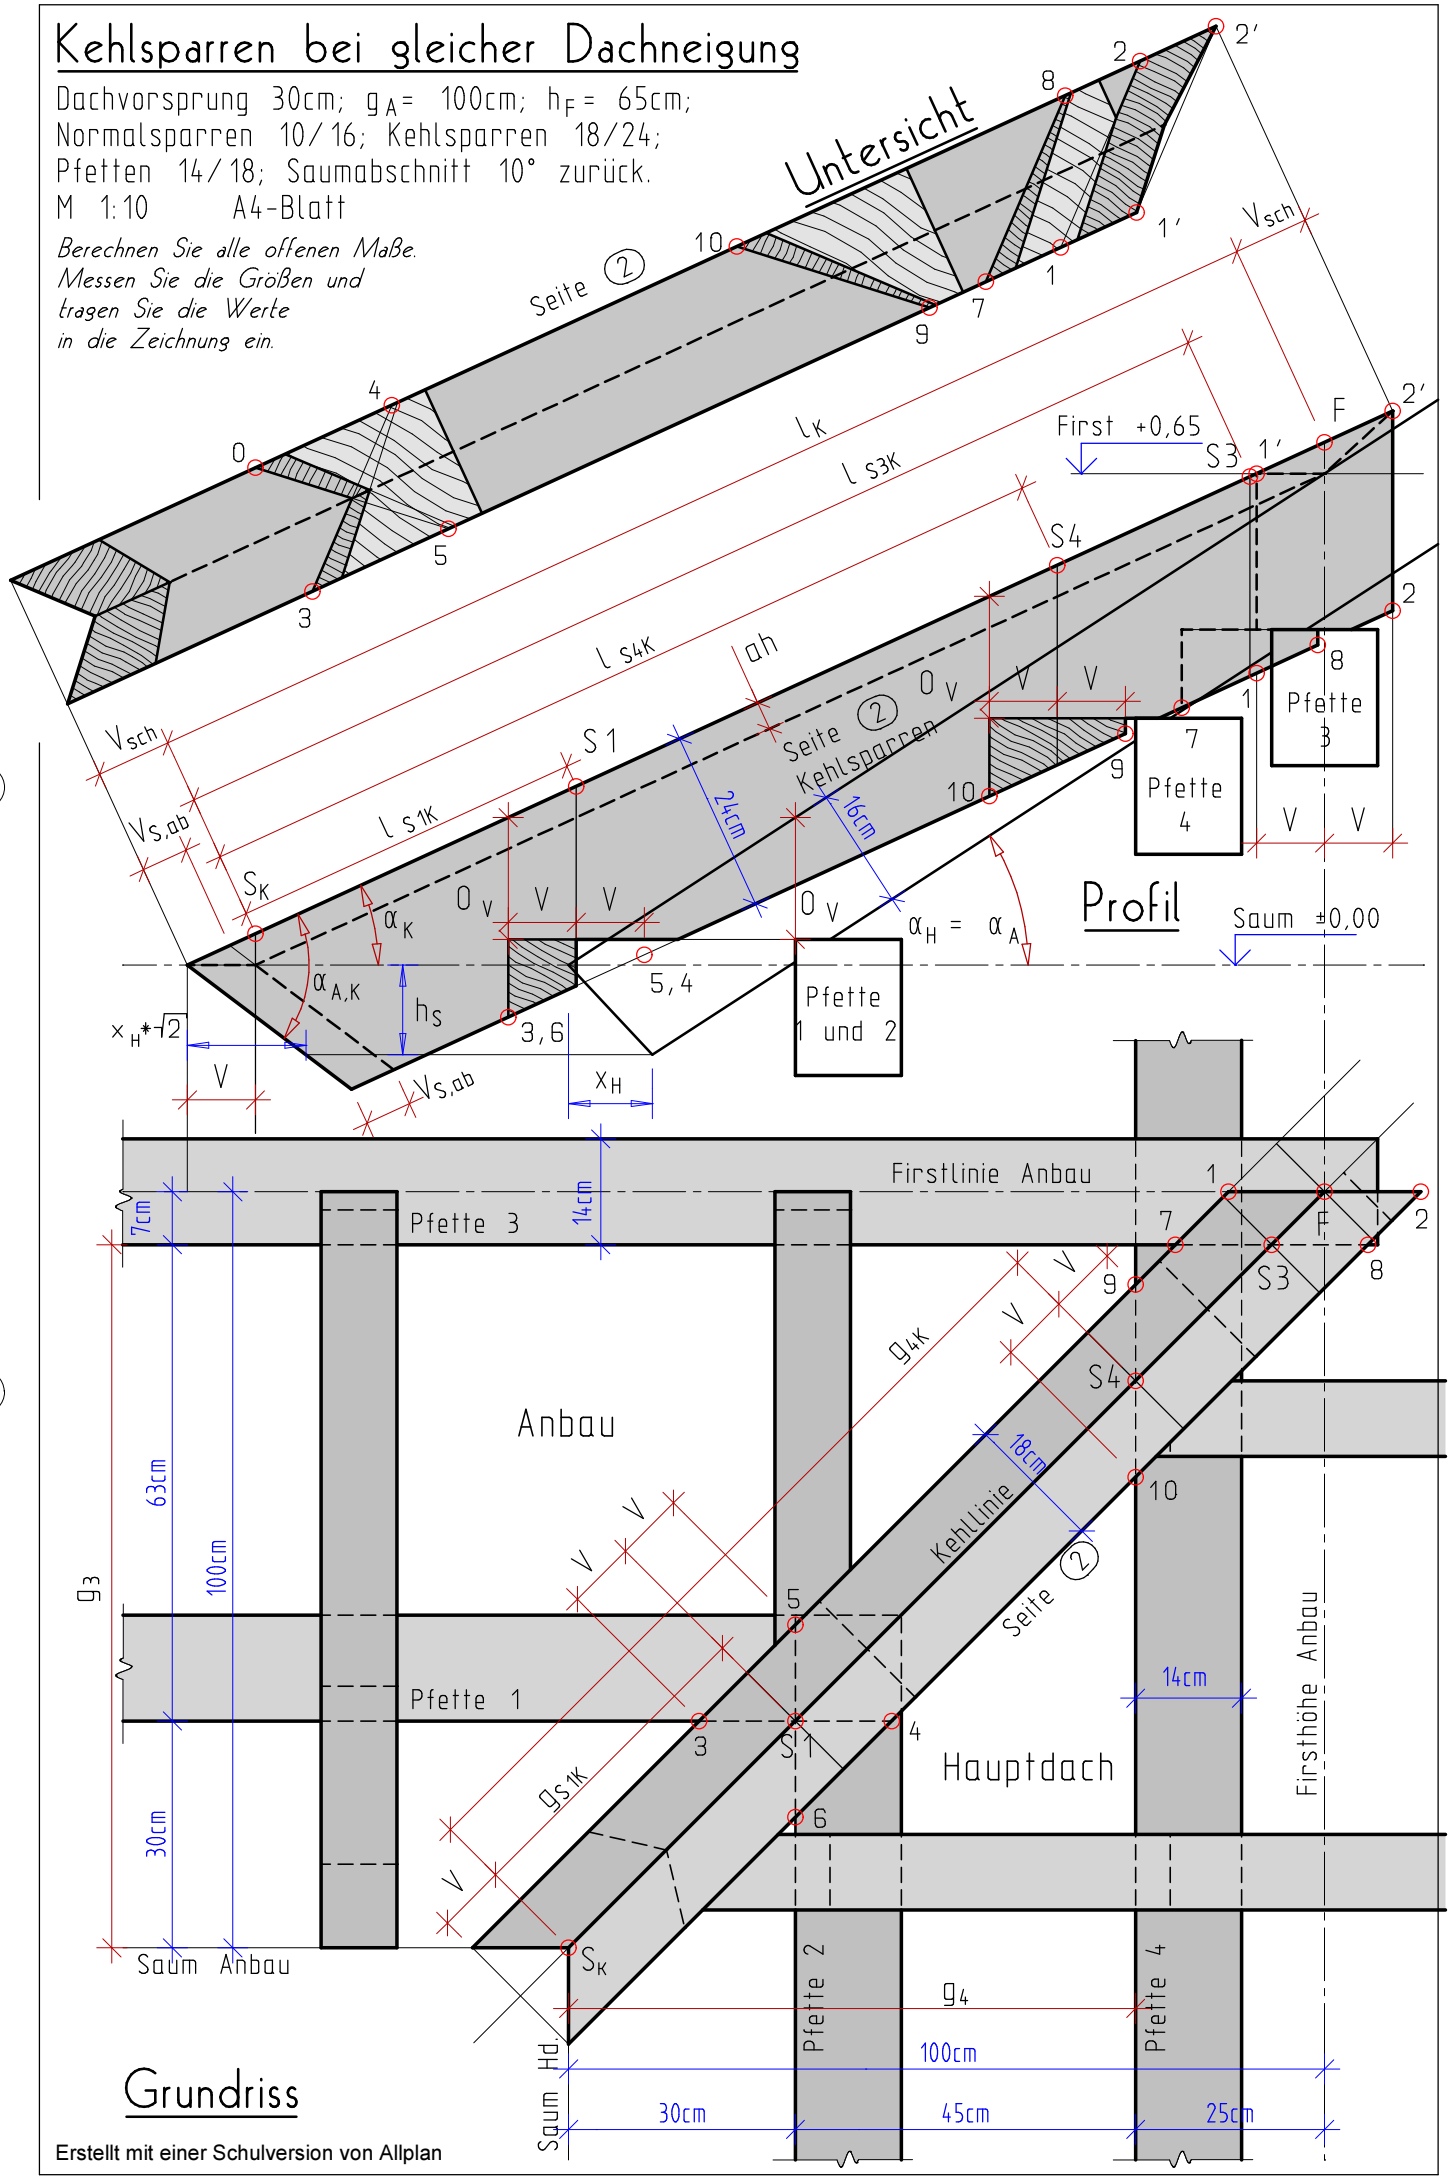

Erstellt mit einer Schulversion von Allplan

AHA Zimmerer 1195 04. 03. 2018