


$g_H = 75\text{cm}$, $g_A = 55\text{cm}$
 Sparren 10/14cm
 Pfetten 14/14cm
 Kehlsparrn 14/20cm
 Dachneigung Hauptdach 40°
 Saumabschnitt Hauptdach: 10° zurück
 Anbauabschnitt angepasst

Modellkehlsparrn mit ungleicher Dachneigung

Gleiche Firsthöhen M 1:7,5

Querschnitt Kehlsparrn

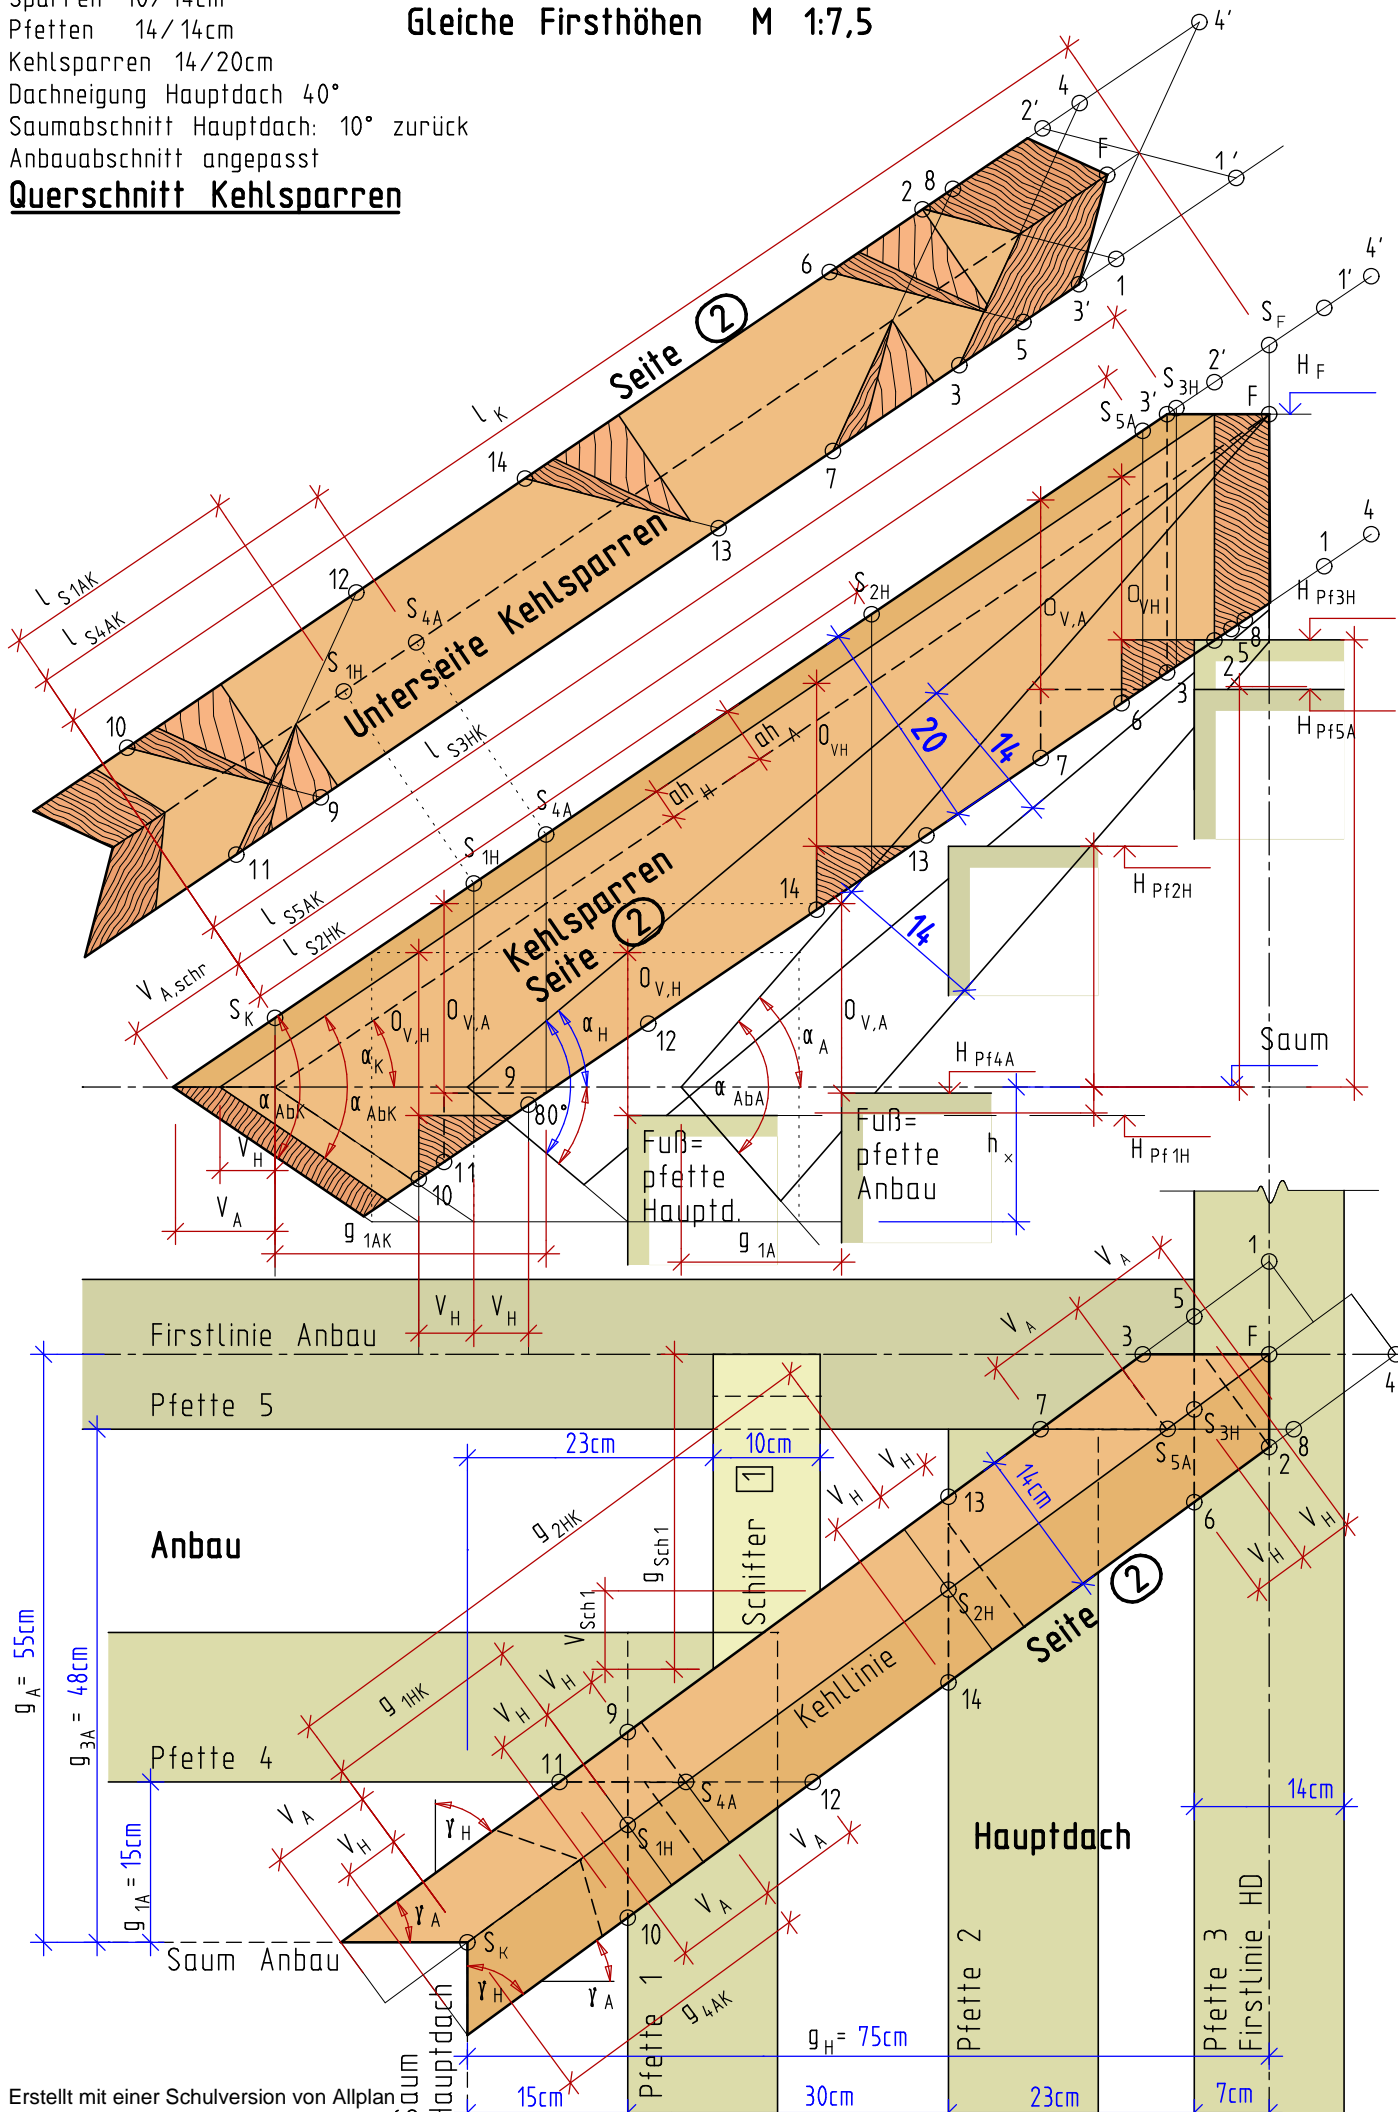

Erstellt mit einer Schulversion von Allplan