
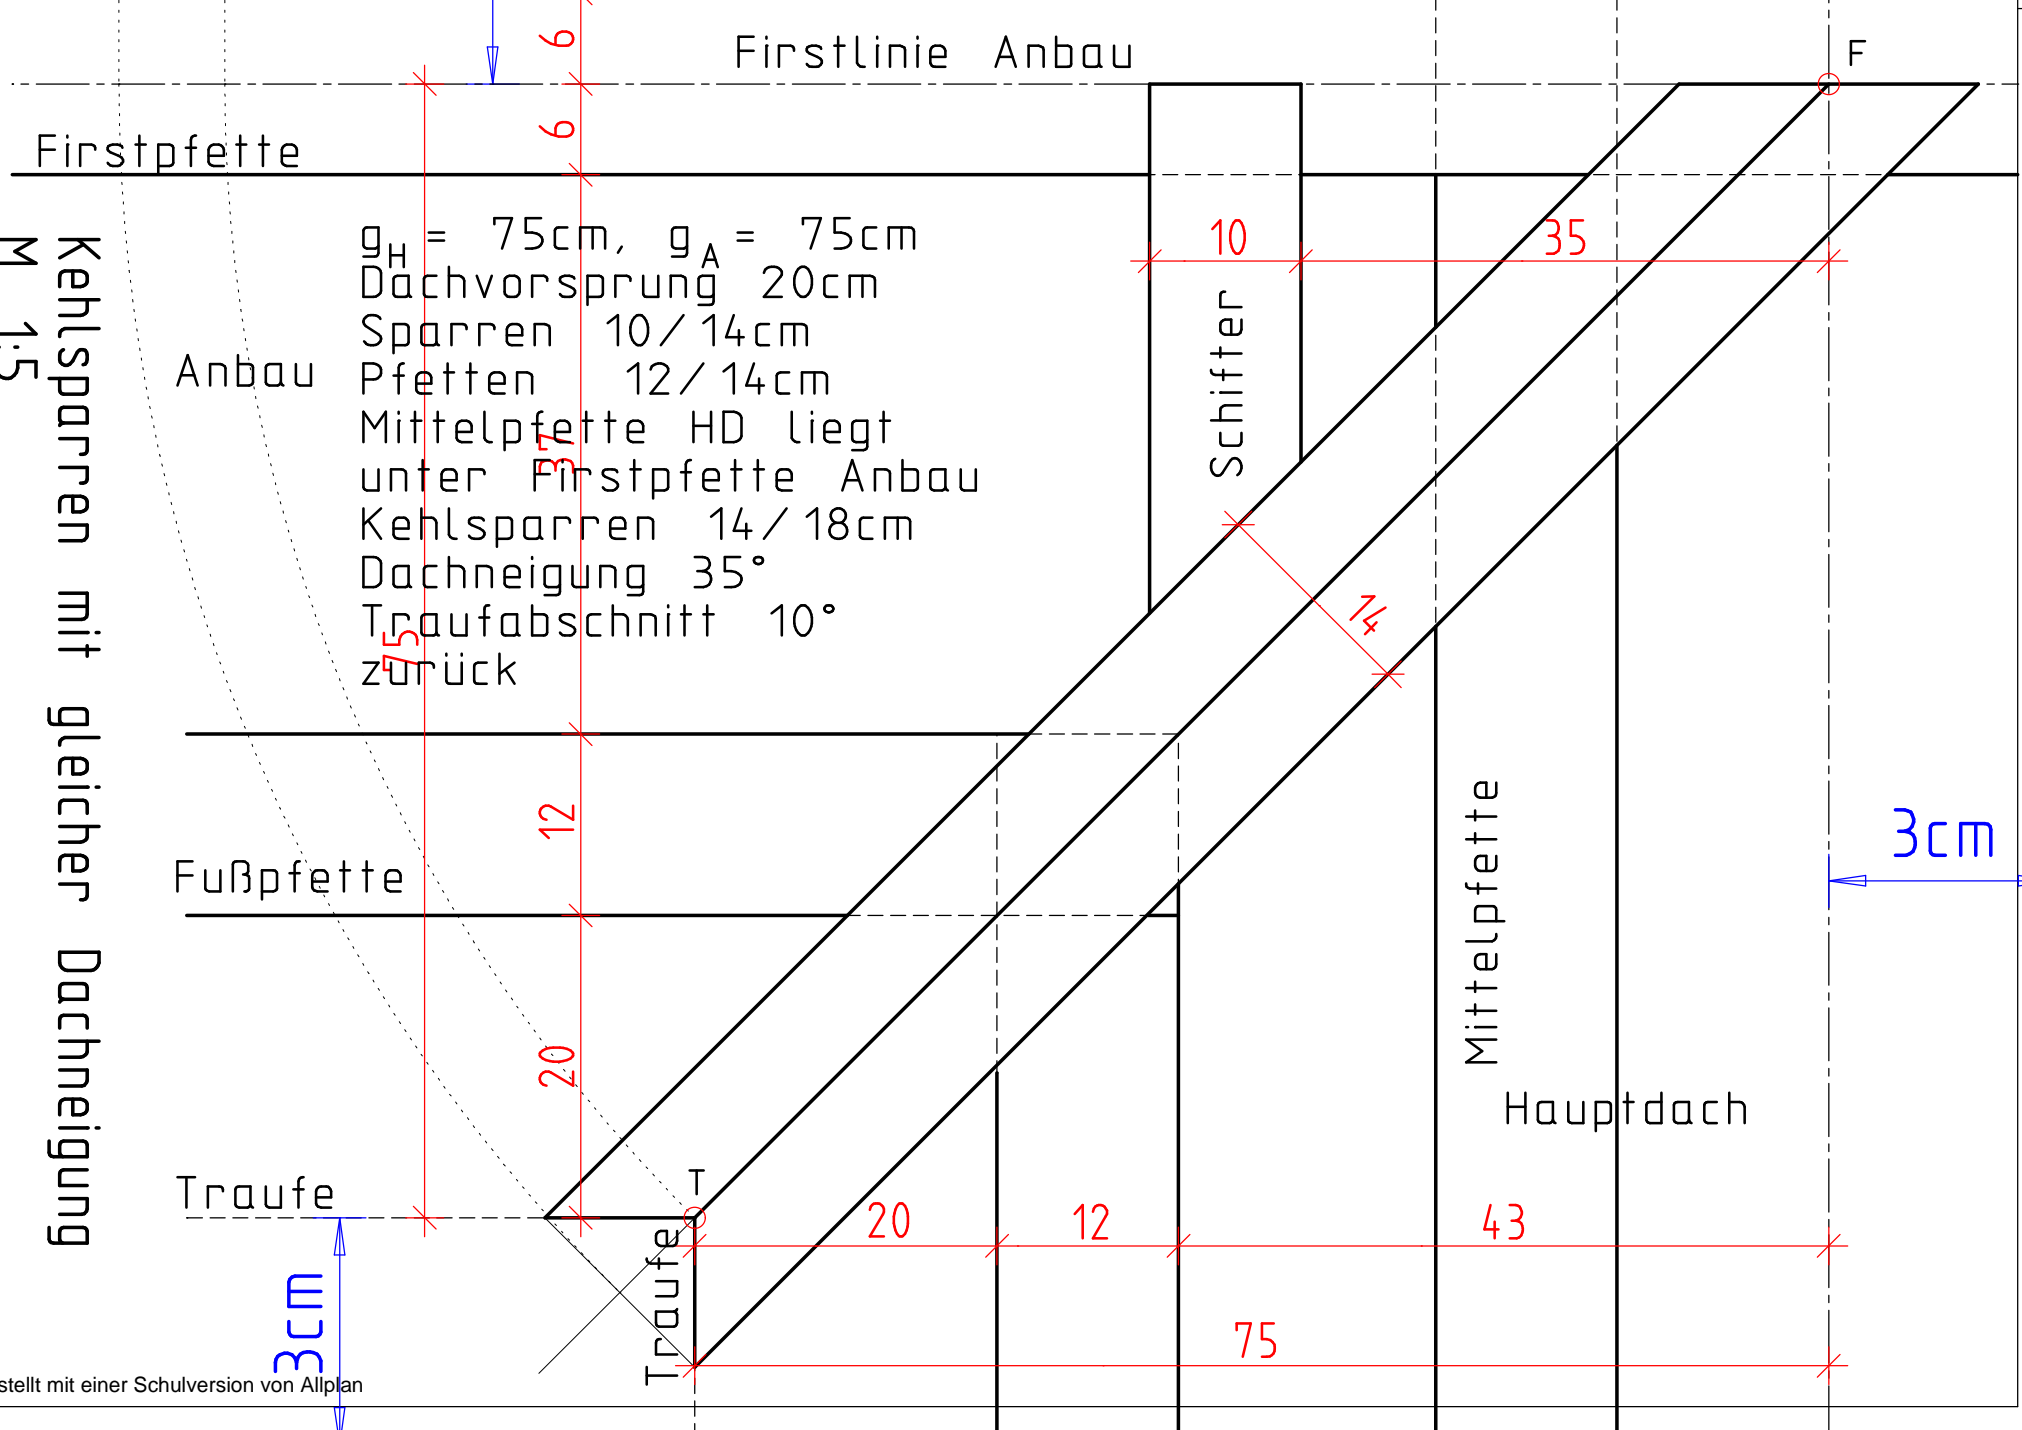


$g_H = 75\text{cm}$ ,  $g_A = 75\text{cm}$   
 Dachvorsprung 20cm  
 Sparren 10/14cm  
 Pfetten 12/14cm  
 Mittelpfette HD liegt  
 unter Firstpfette Anbau  
 Kehlsparren 14/18cm  
 Dachneigung 35°  
 Traufabschnitt 10°  
 zurück  
 M 1:5

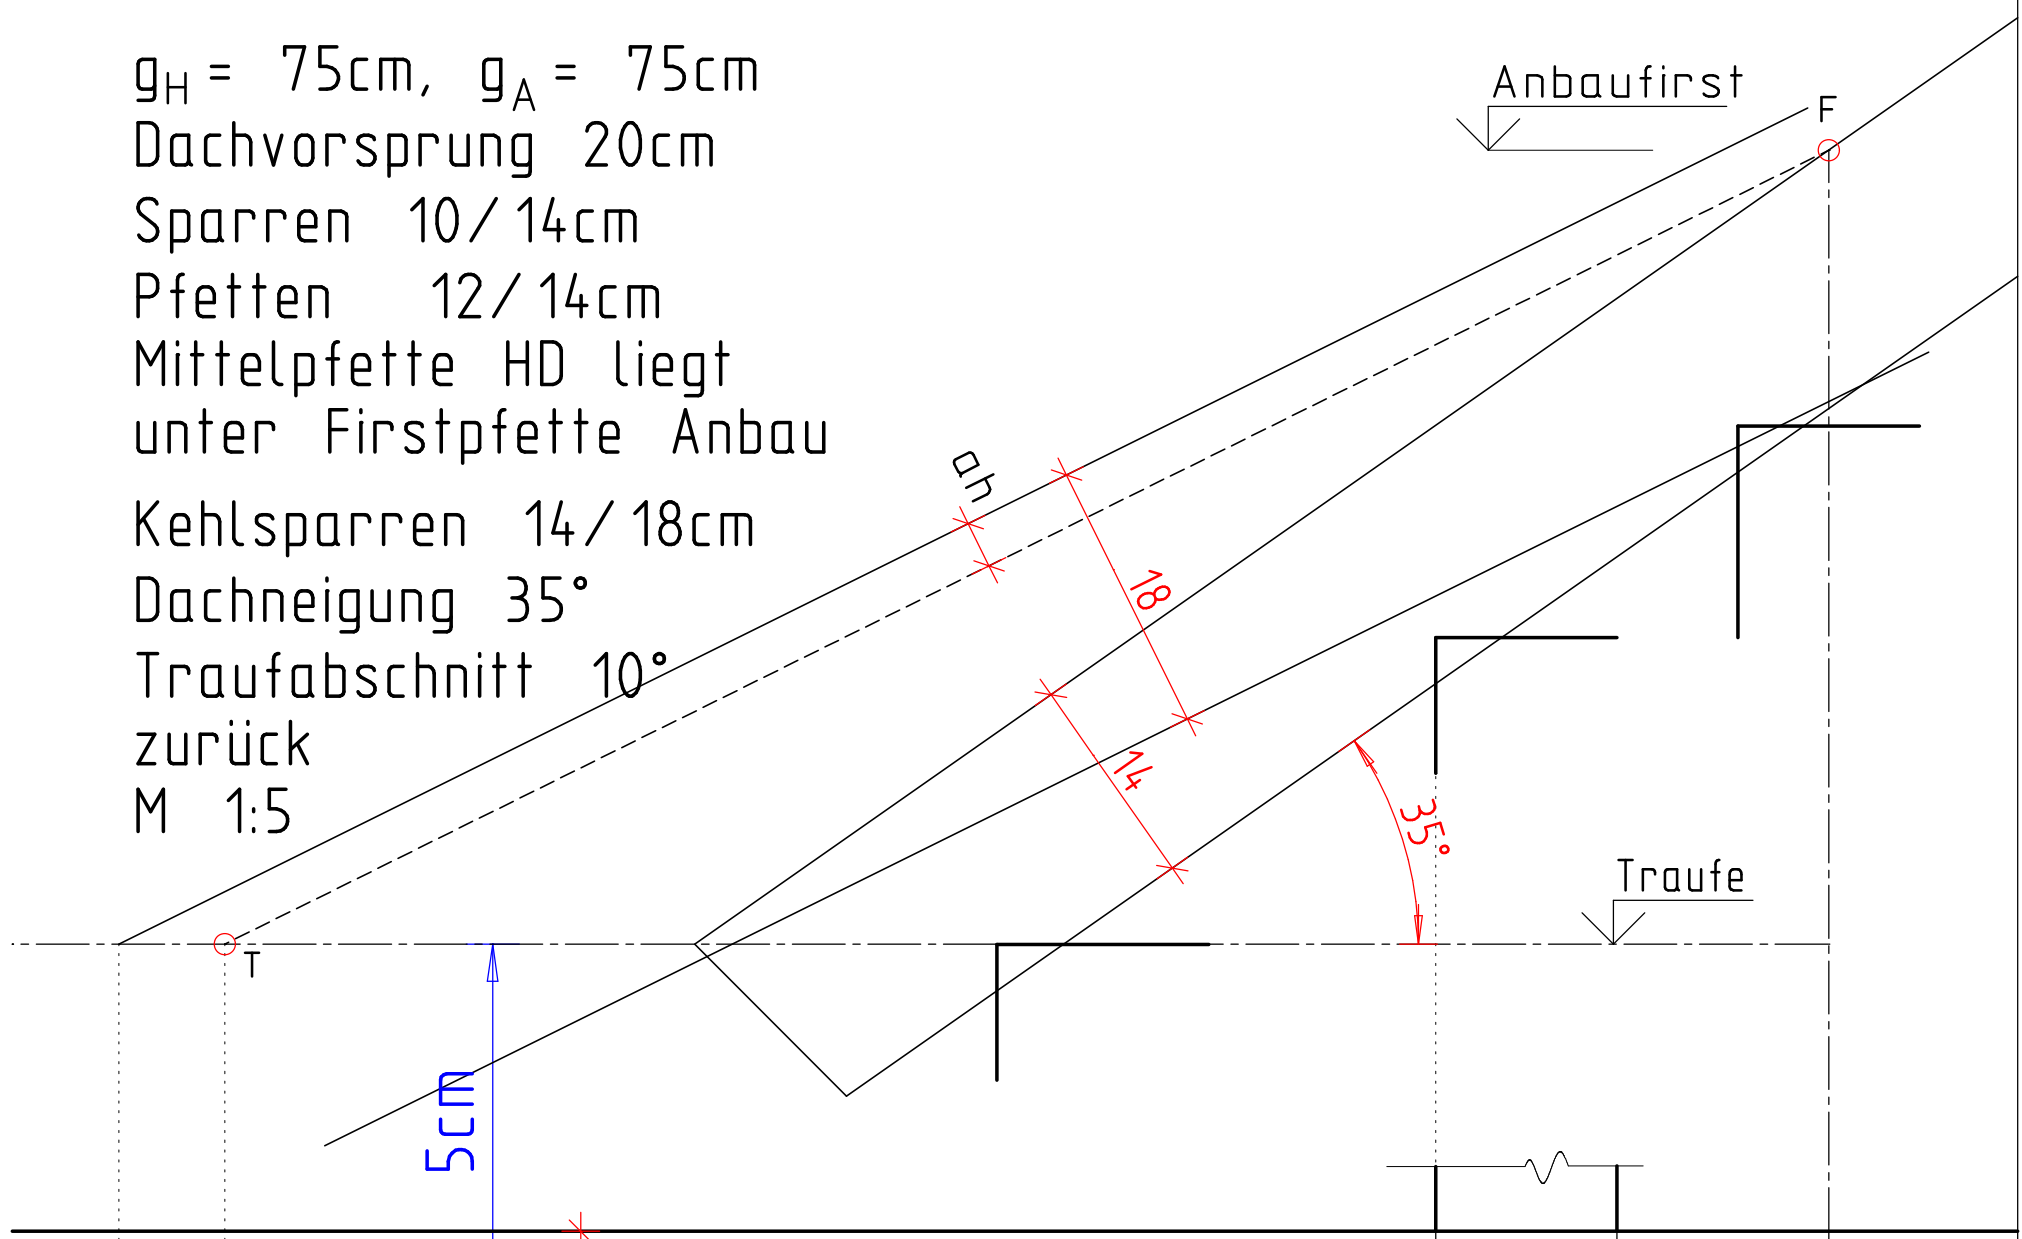

Kehlsparren mit gleicher Dachneigung  
 M 1:5

$g_H = 75\text{cm}$ ,  $g_A = 75\text{cm}$   
 Dachvorsprung 20cm  
 Sparren 10/14cm  
 Pfetten 12/14cm  
 Mittelpfette HD liegt  
 unter Firstpfette Anbau  
 Kehlsparren 14/18cm  
 Dachneigung 35°  
 Traufabschnitt 10°  
 zurück

Name: \_\_\_\_\_ Datum: \_\_\_\_\_  
 Klasse: \_\_\_\_\_ Blatt Nr.: \_\_\_\_\_