
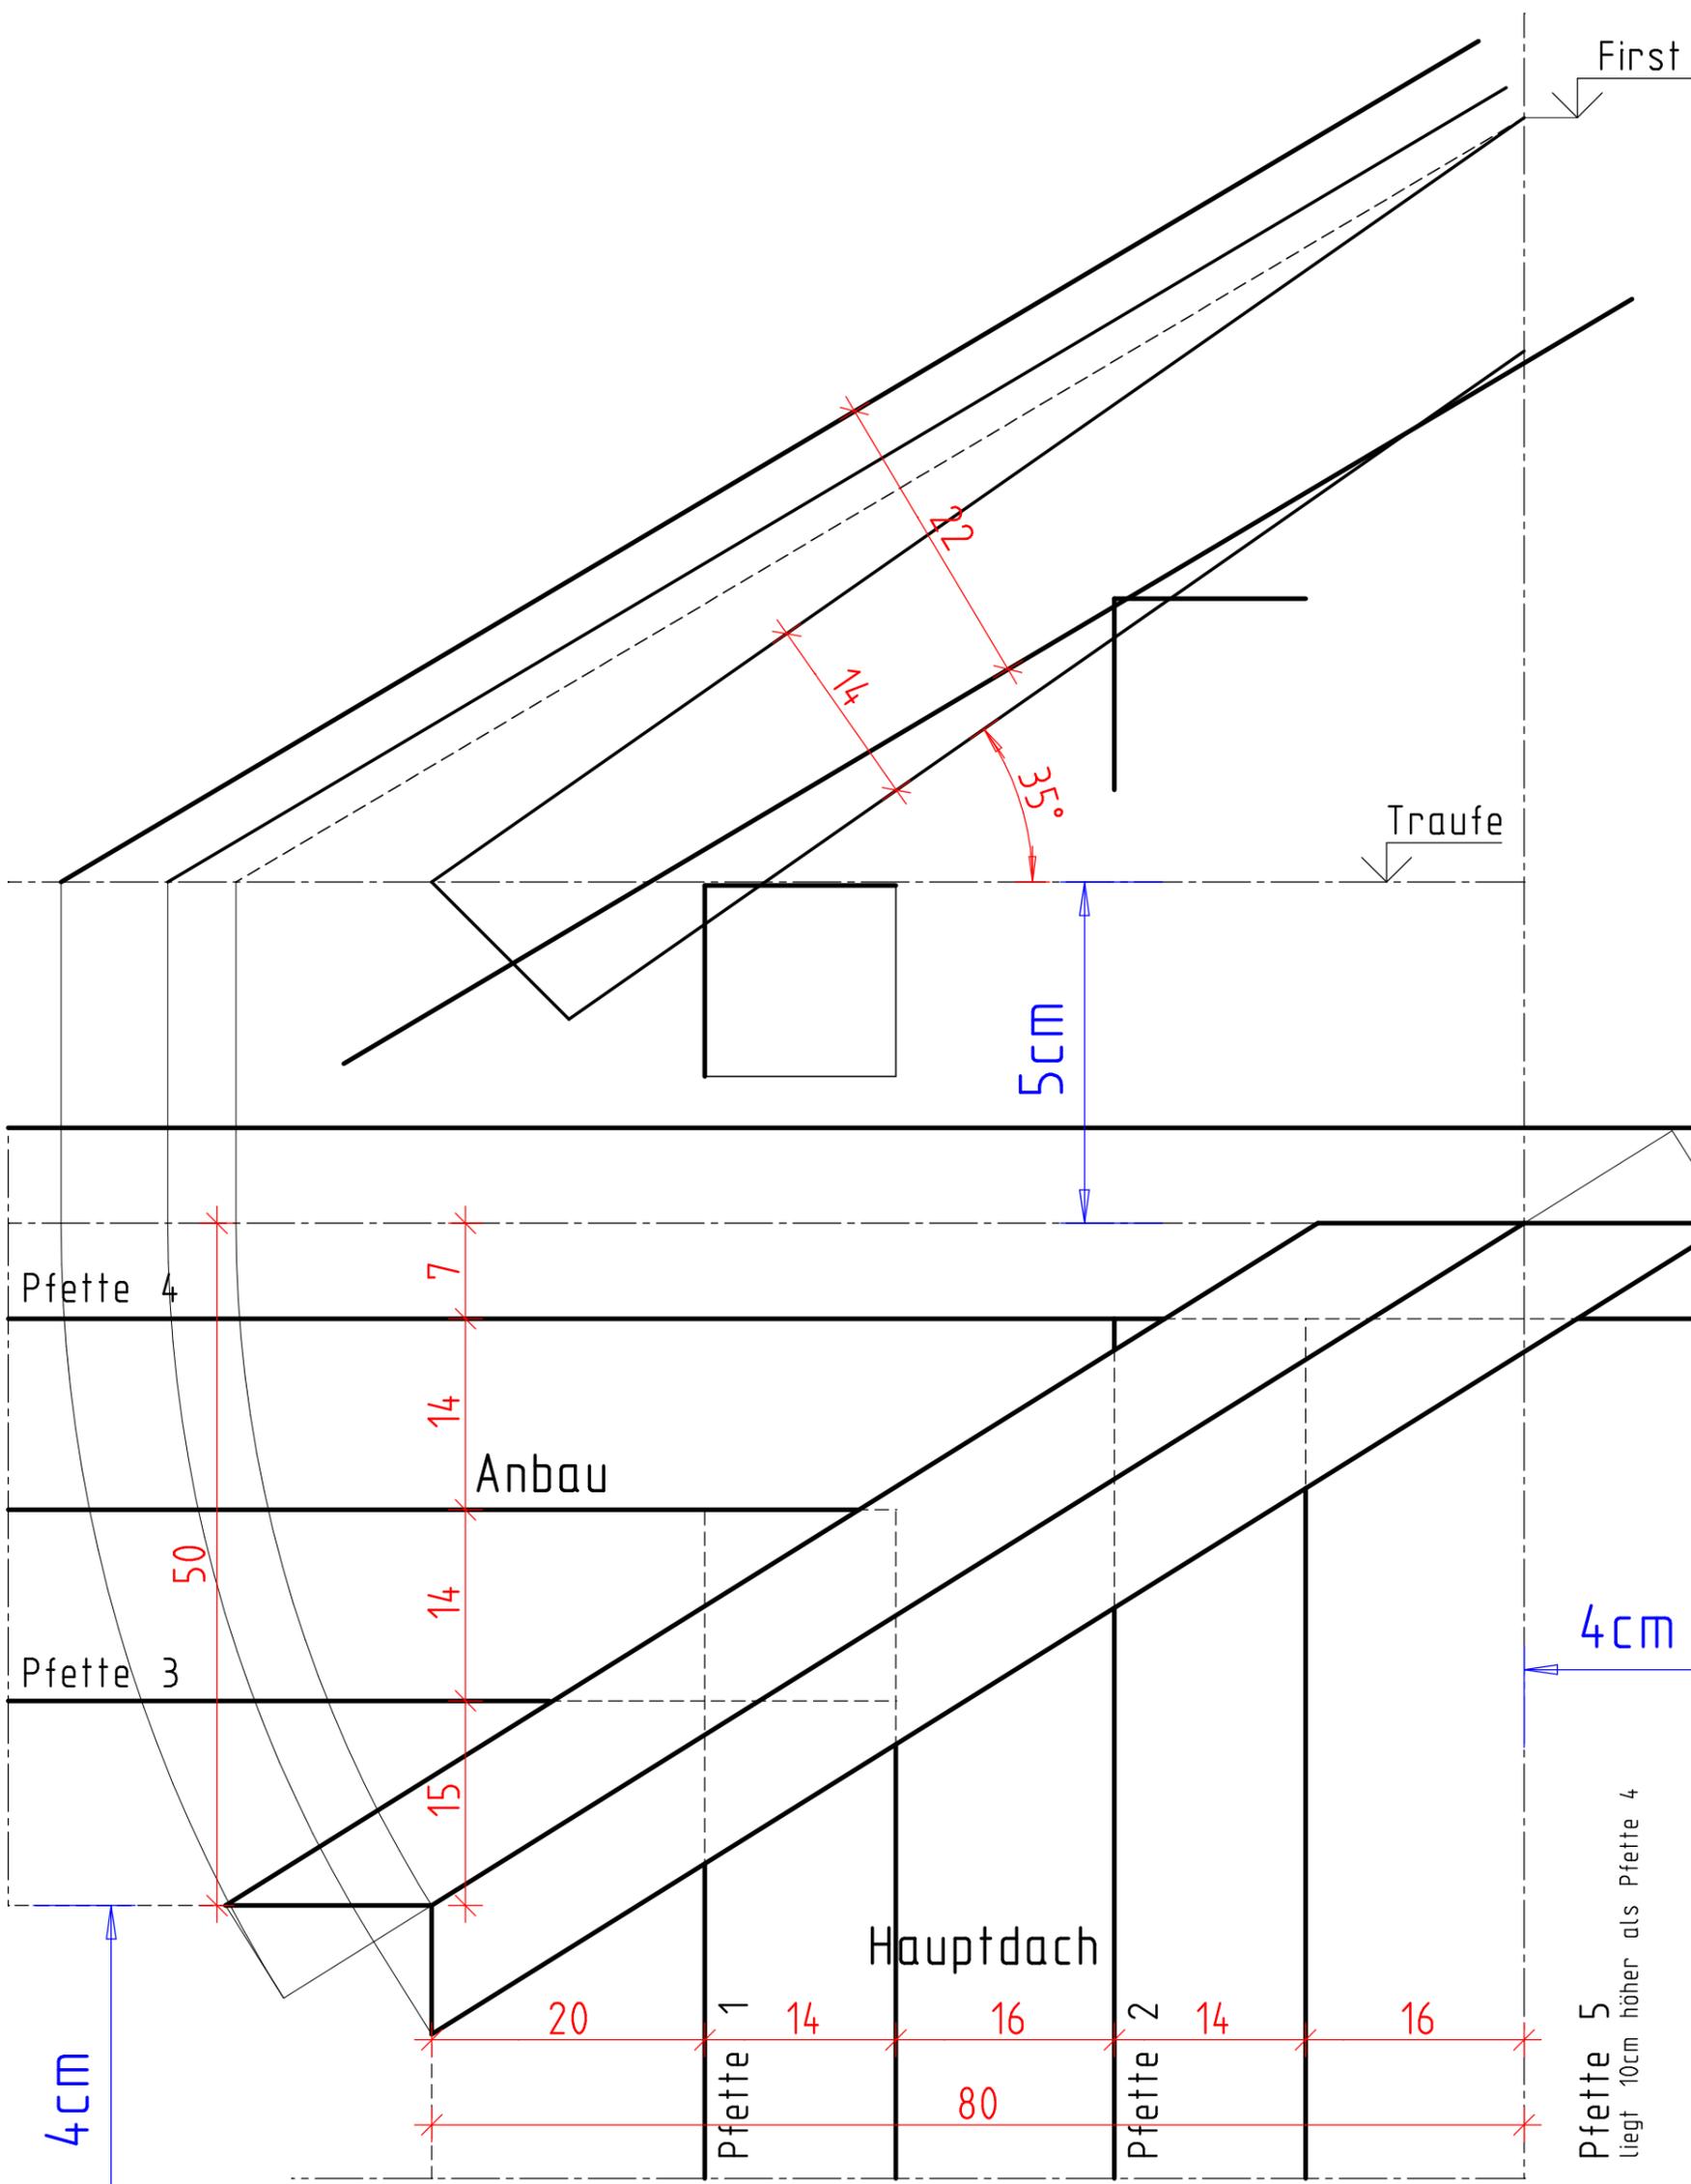


$g_H = 80\text{cm}$ ,  $g_A = 50\text{cm}$   
 Dachvorsprung 20cm  
 Sparren 10/14cm  
 Pfetten 14/14cm  
 Kehlsparren 16/22cm  
 Dachneigung 35° Hauptd.  
 Traufabschnitt Hd. 10° zurück  
 Abschnitte angepasst

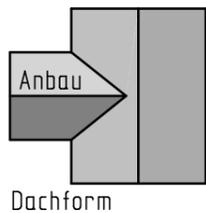

Kehlsparren mit ungleicher Dachneigung M 1:5

Name: \_\_\_\_\_ Datum: \_\_\_\_\_  
 Klasse: \_\_\_\_\_ Blatt Nr.: \_\_\_\_\_