
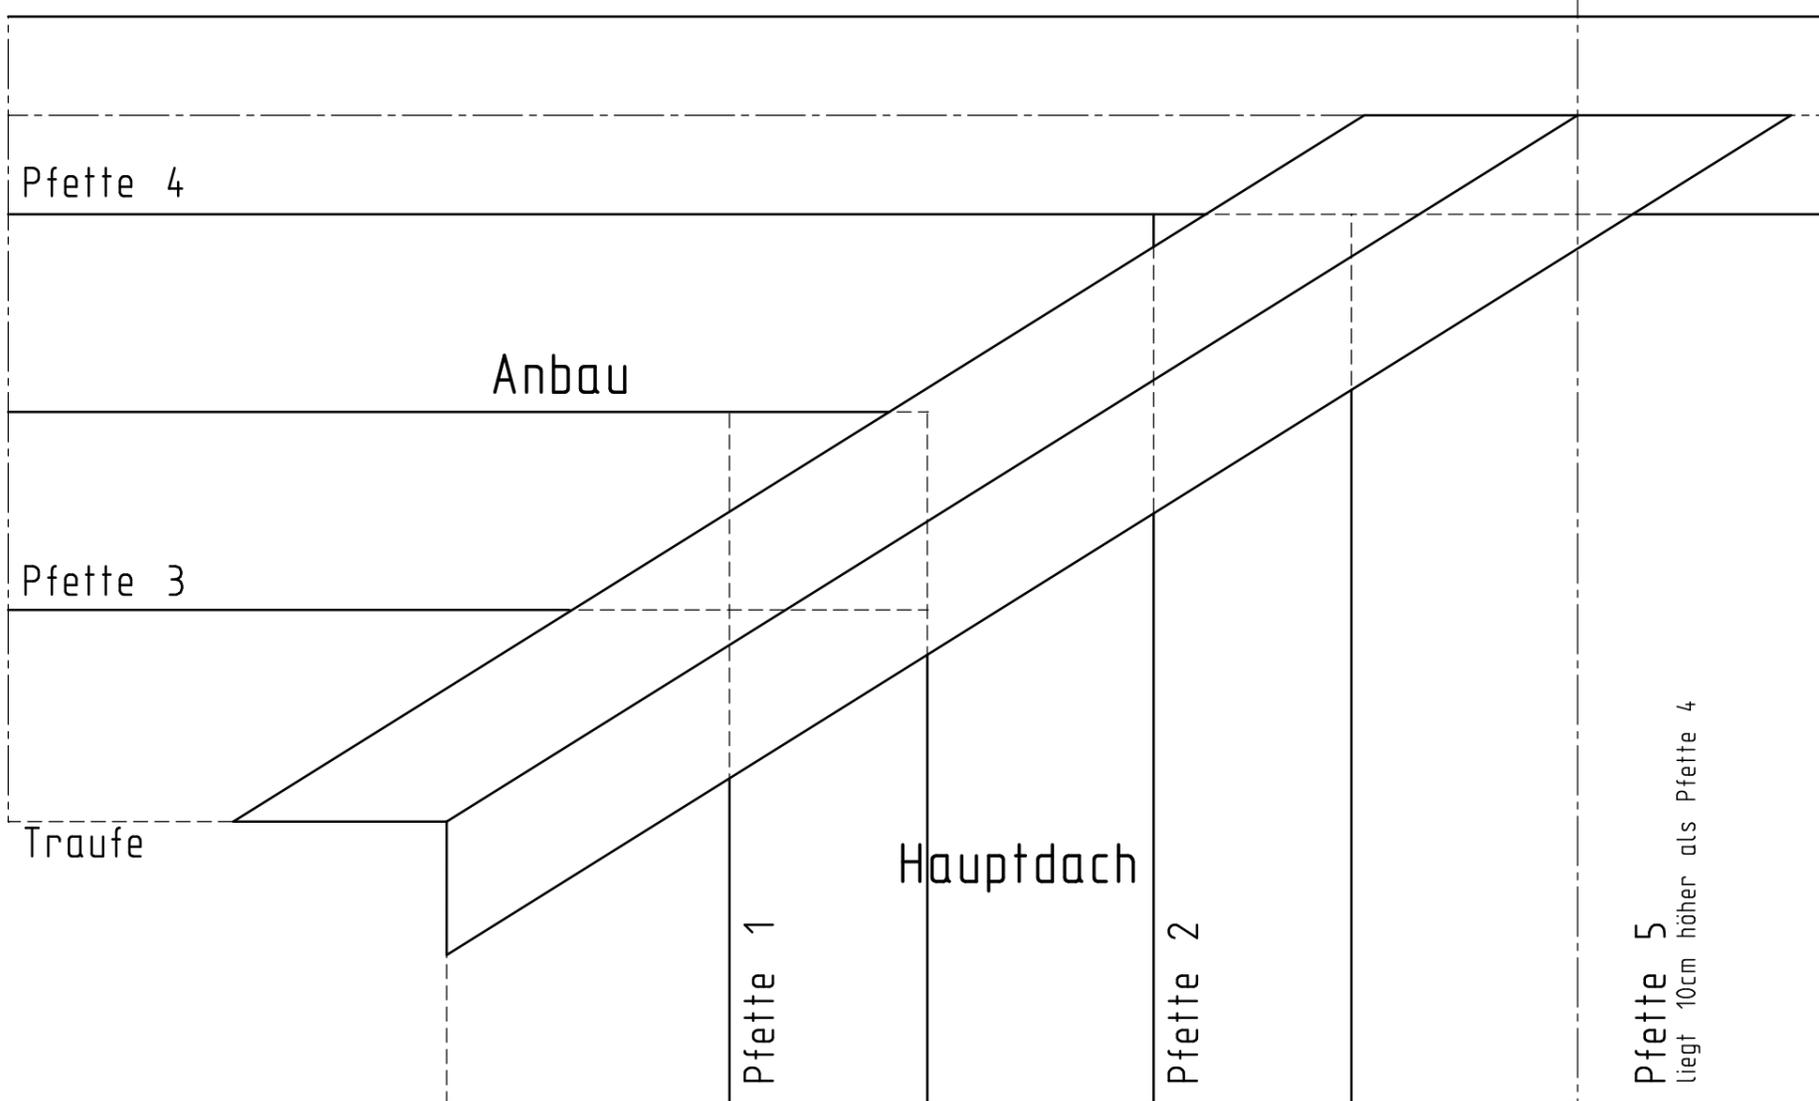
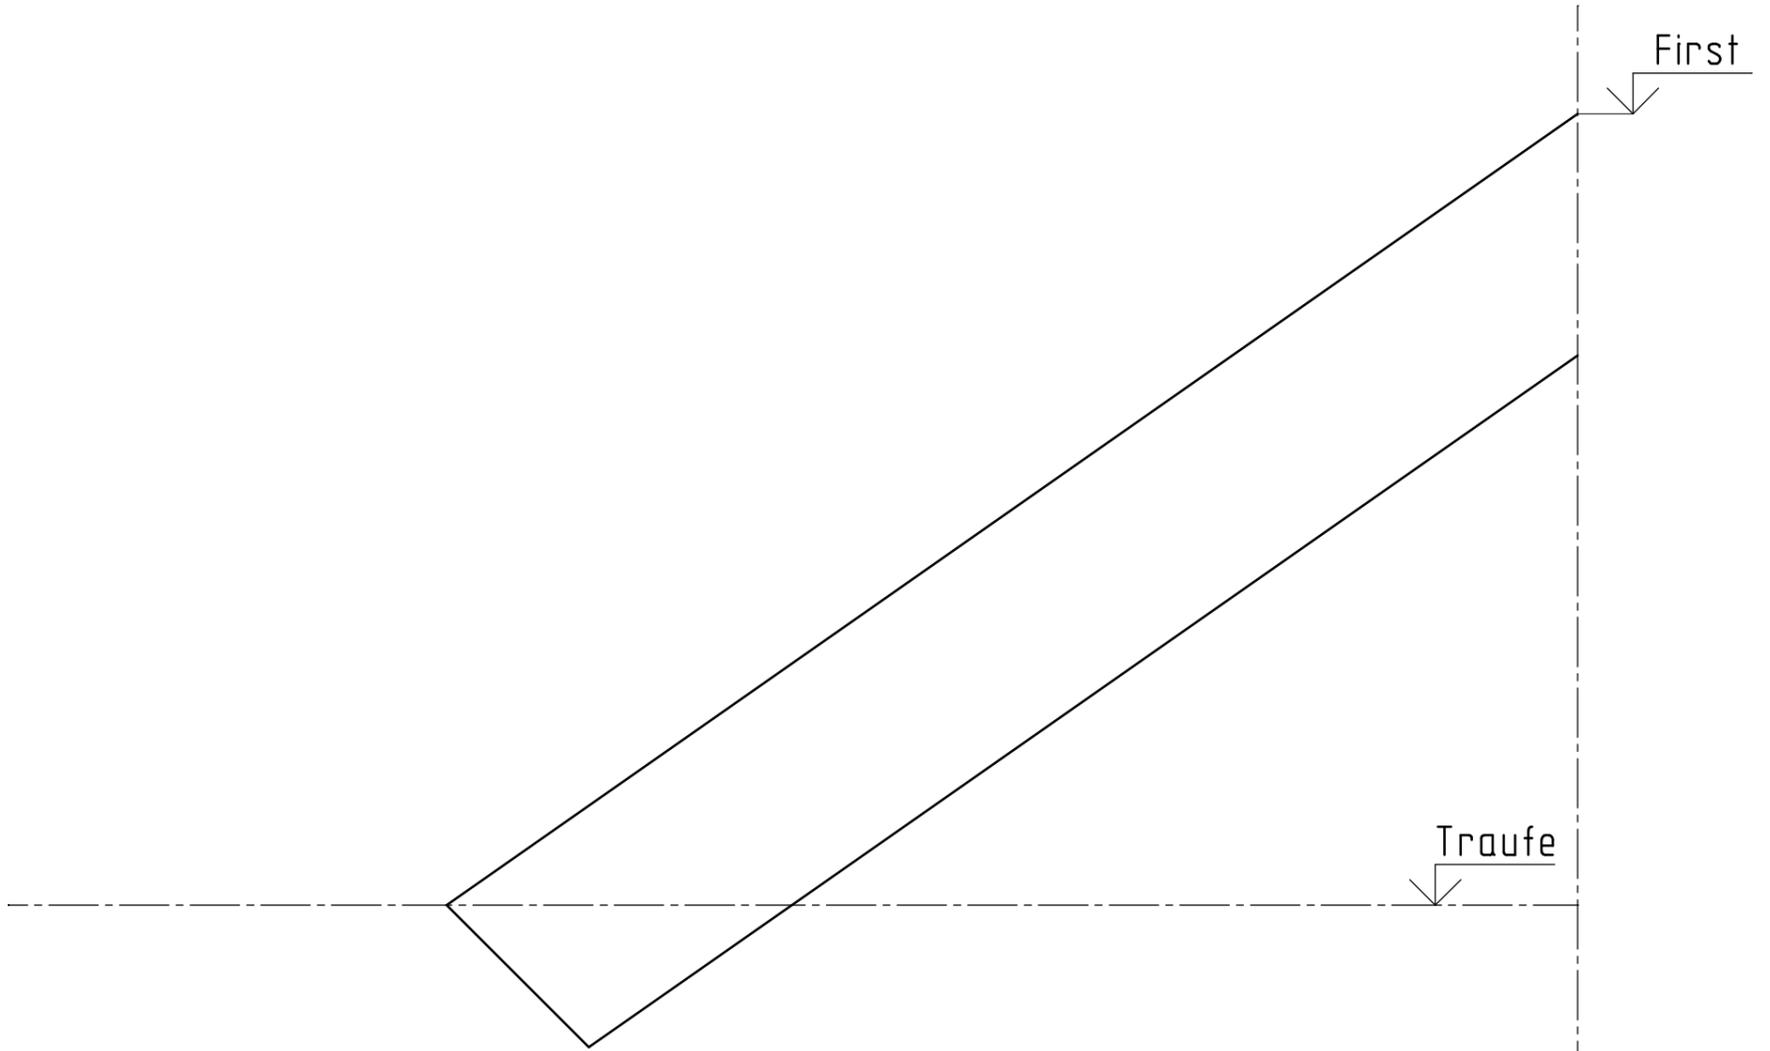


$g_H = 80\text{cm}$, $g_A = 50\text{cm}$
 Dachvorsprung 20cm
 Sparren 10/14cm
 Pfetten 14/14cm
 Kehlsparren 16/22cm
 Dachneigung 35° Hauptd.
 Traufabschnitt Hd. 10° zurück
 Abschnitte angepasst

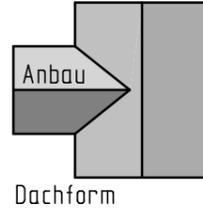

Kehlsparren mit ungleicher Dachneigung M 1:5

Name: _____ Datum: _____
 Klasse: _____ Blatt Nr.: _____