

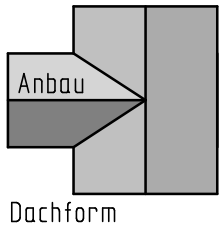


$g_H = 75\text{cm}$ ;  $g_A = 55\text{cm}$ ;  
 Dachvorsprung 15cm  
 Sparren 10/14cm  
 Pfetten 14/14cm  
 Kehlsparren 14/20cm  
 Dachneigung 40° Hauptd.  
 Traufabschnitt HD 10° zurück  
 Hexenschnitt auf Fußpfetten=  
 vorderkanten angepasst

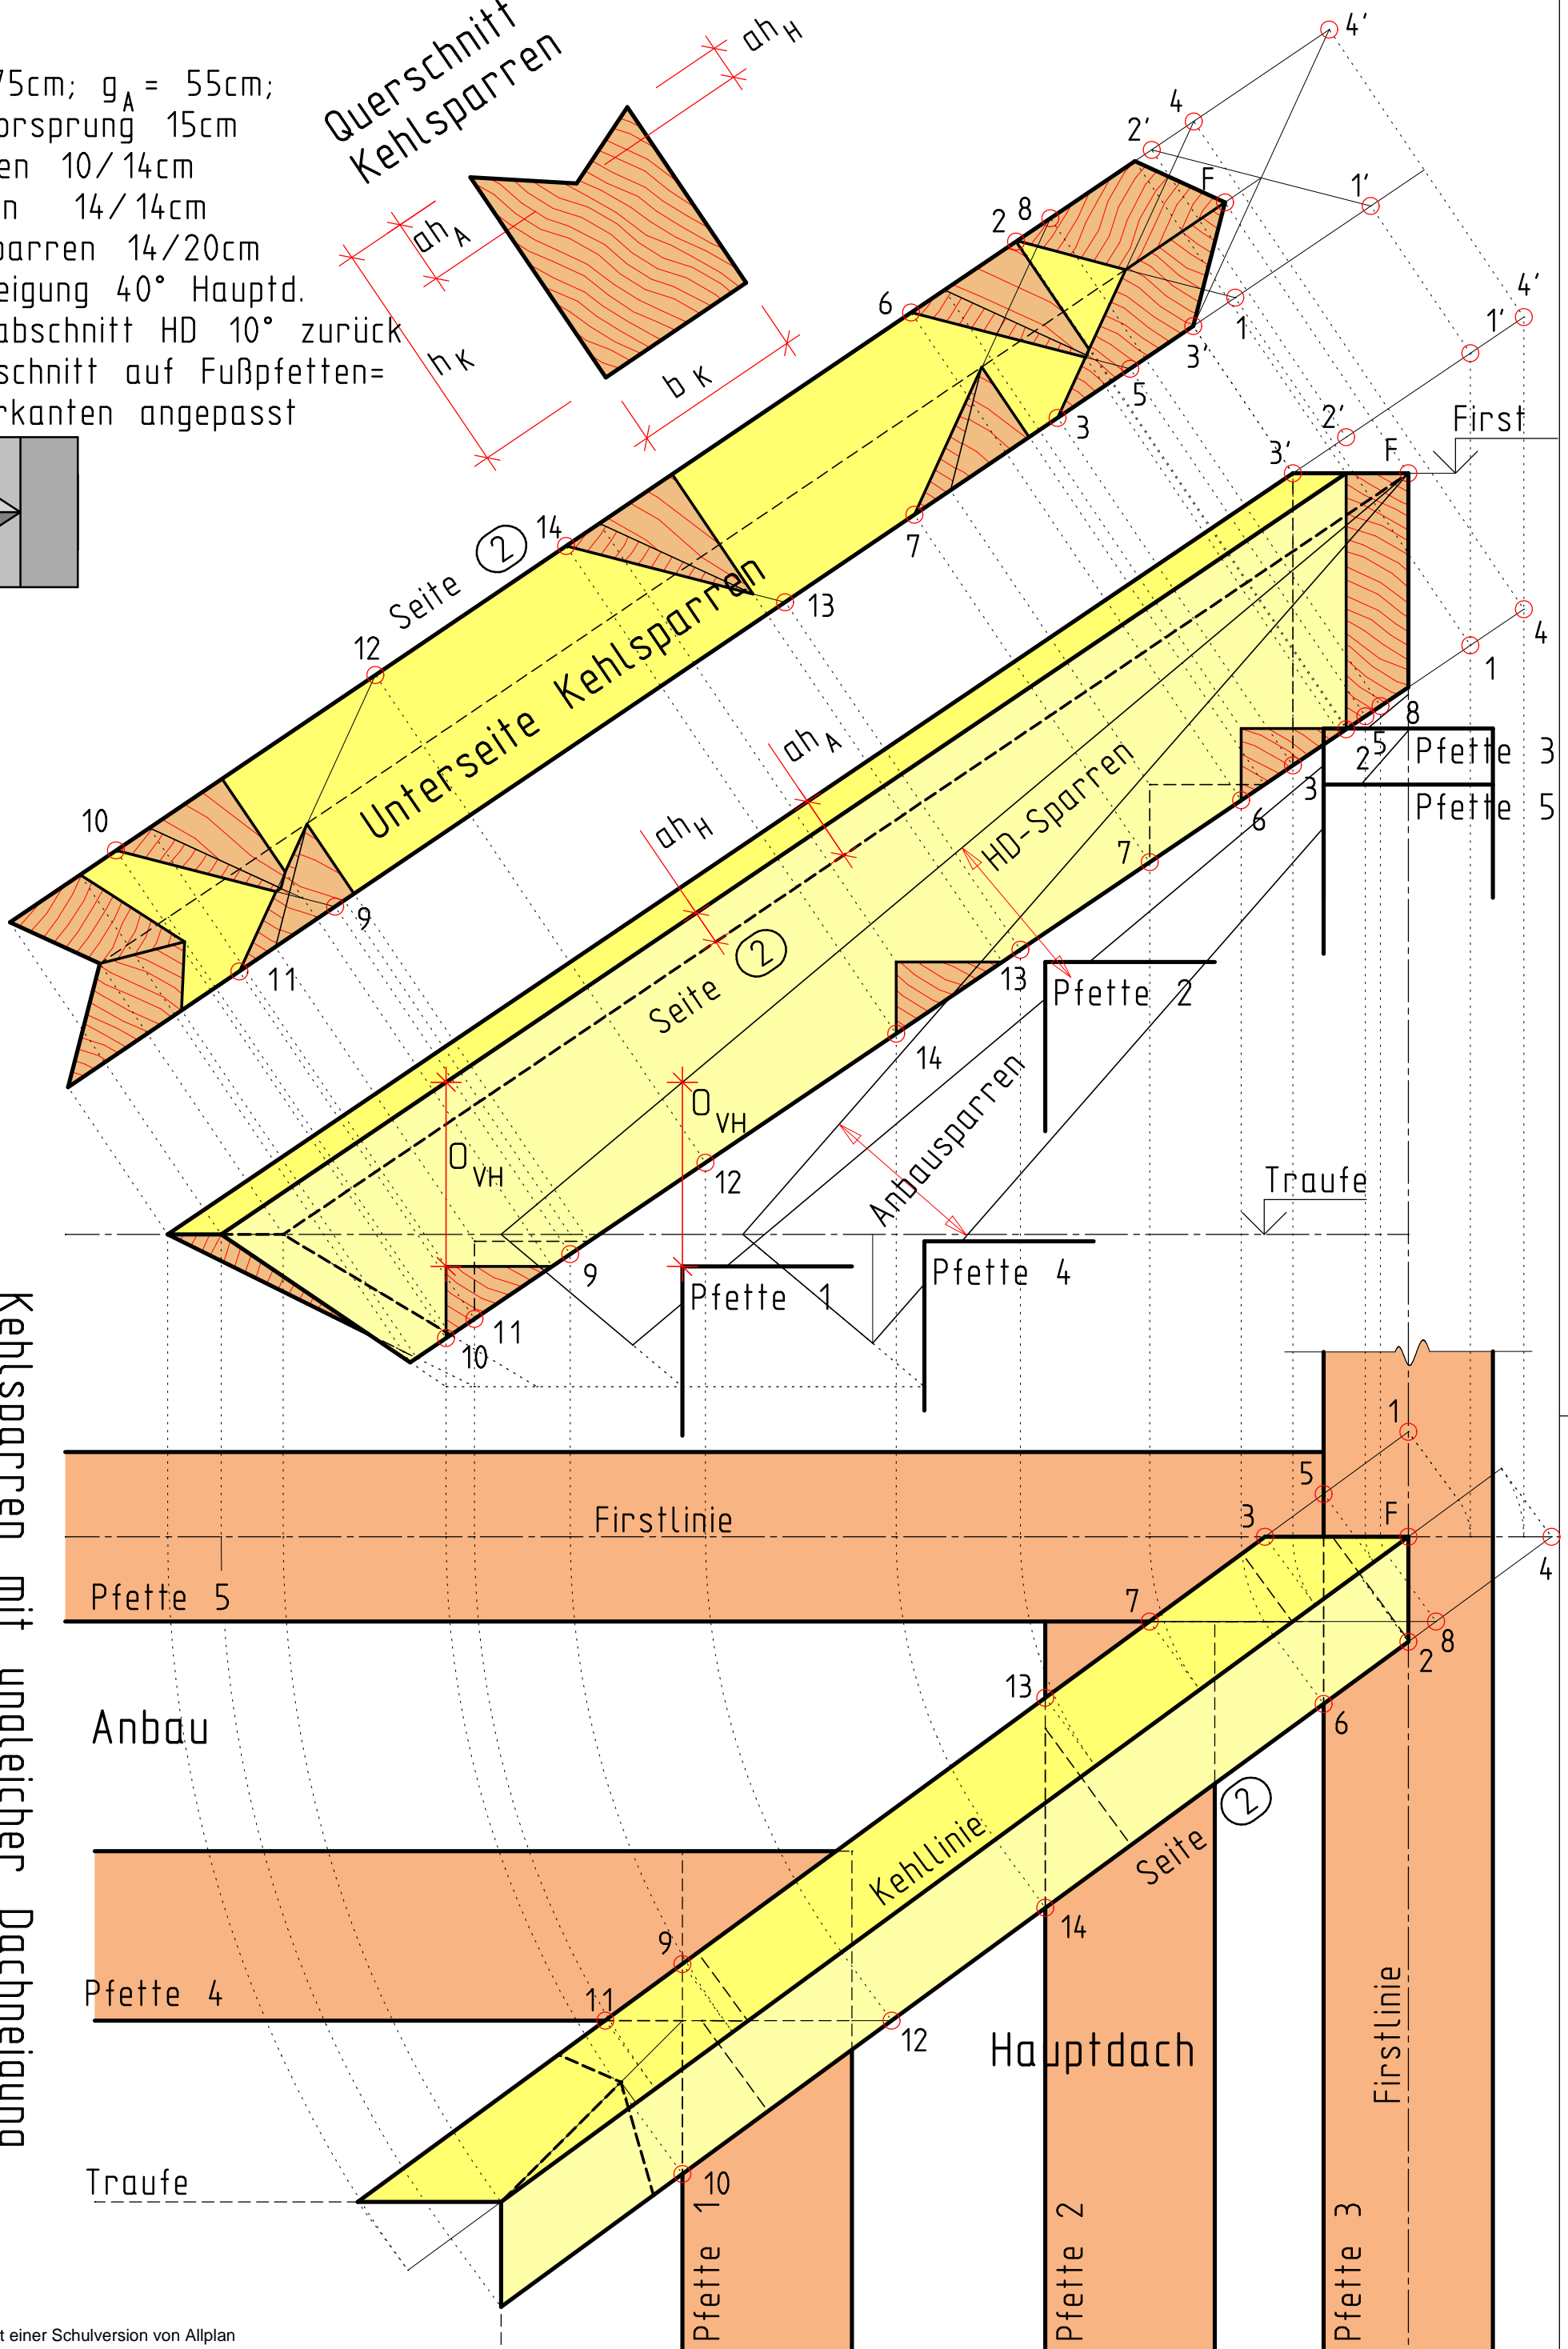

Querschnitt  
Kehlsparren

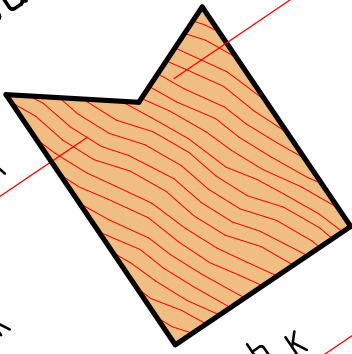

Kehlsparren mit ungleicher Dachneigung  
 M 1:5

Name: \_\_\_\_\_  
 Klasse: \_\_\_\_\_

Datum: \_\_\_\_\_  
 Blatt Nr.: \_\_\_\_\_