
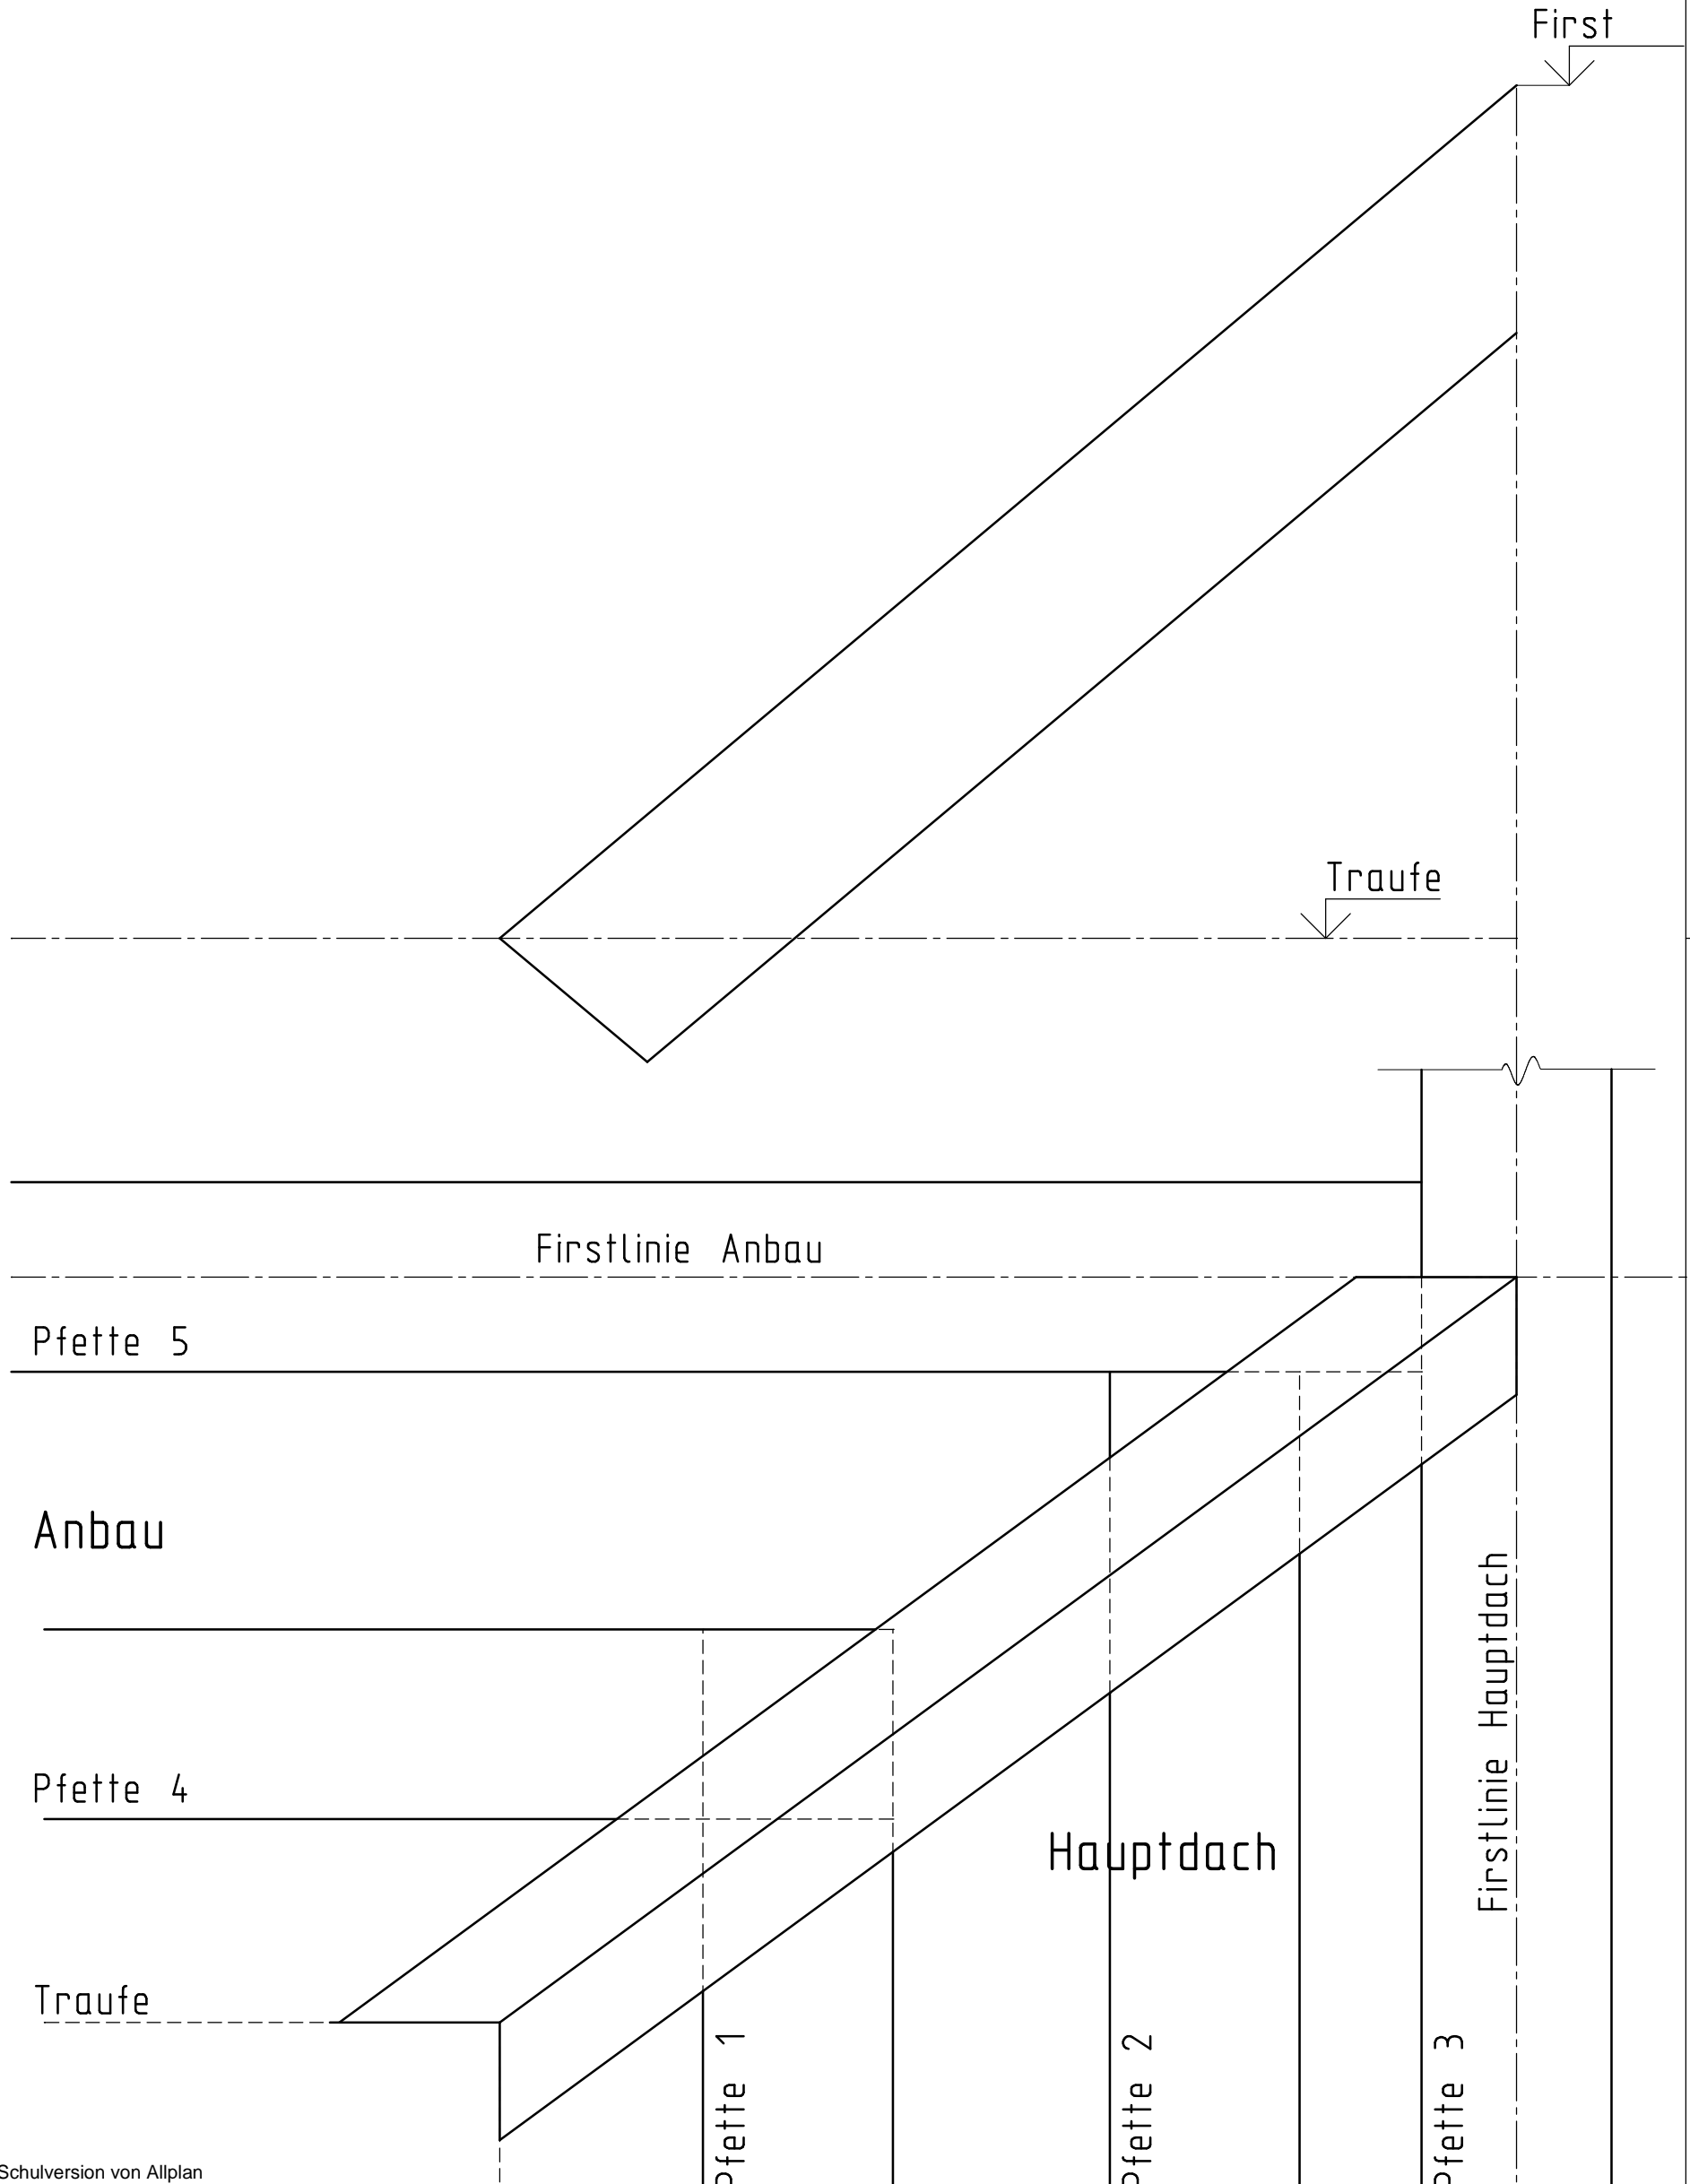


$g_H = 75\text{cm}$ ;  $g_A = 55\text{cm}$ ;  
 Dachvorsprung 15cm  
 Sparren 10/14cm  
 Pfetten 14/14cm  
 Kehlsparren 14/20cm  
 Dachneigung  $40^\circ$  Hauptd.  
 Traufabschnitt HD  $10^\circ$  zurück  
 Hexenschnitt auf Fußpfetten=  
 vorderkanten angepasst

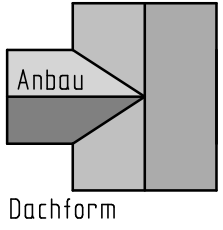

Kehlsparren mit ungleicher Dachneigung M 1:5

Name: \_\_\_\_\_ Datum: \_\_\_\_\_  
 Klasse: \_\_\_\_\_ Blatt Nr.: \_\_\_\_\_