


Kehlsparren bei verschiedenen Dachneigungen

Grundmaße: $g_H = 105\text{cm}$; $g_R = 90\text{cm}$;

Firsthöhe 70cm; Normalsparren 10/16;

Kehlsparren 18/24; Pfetten 16/16;

Traufeabschnitt: Hd. 80° Anbau anpassen.

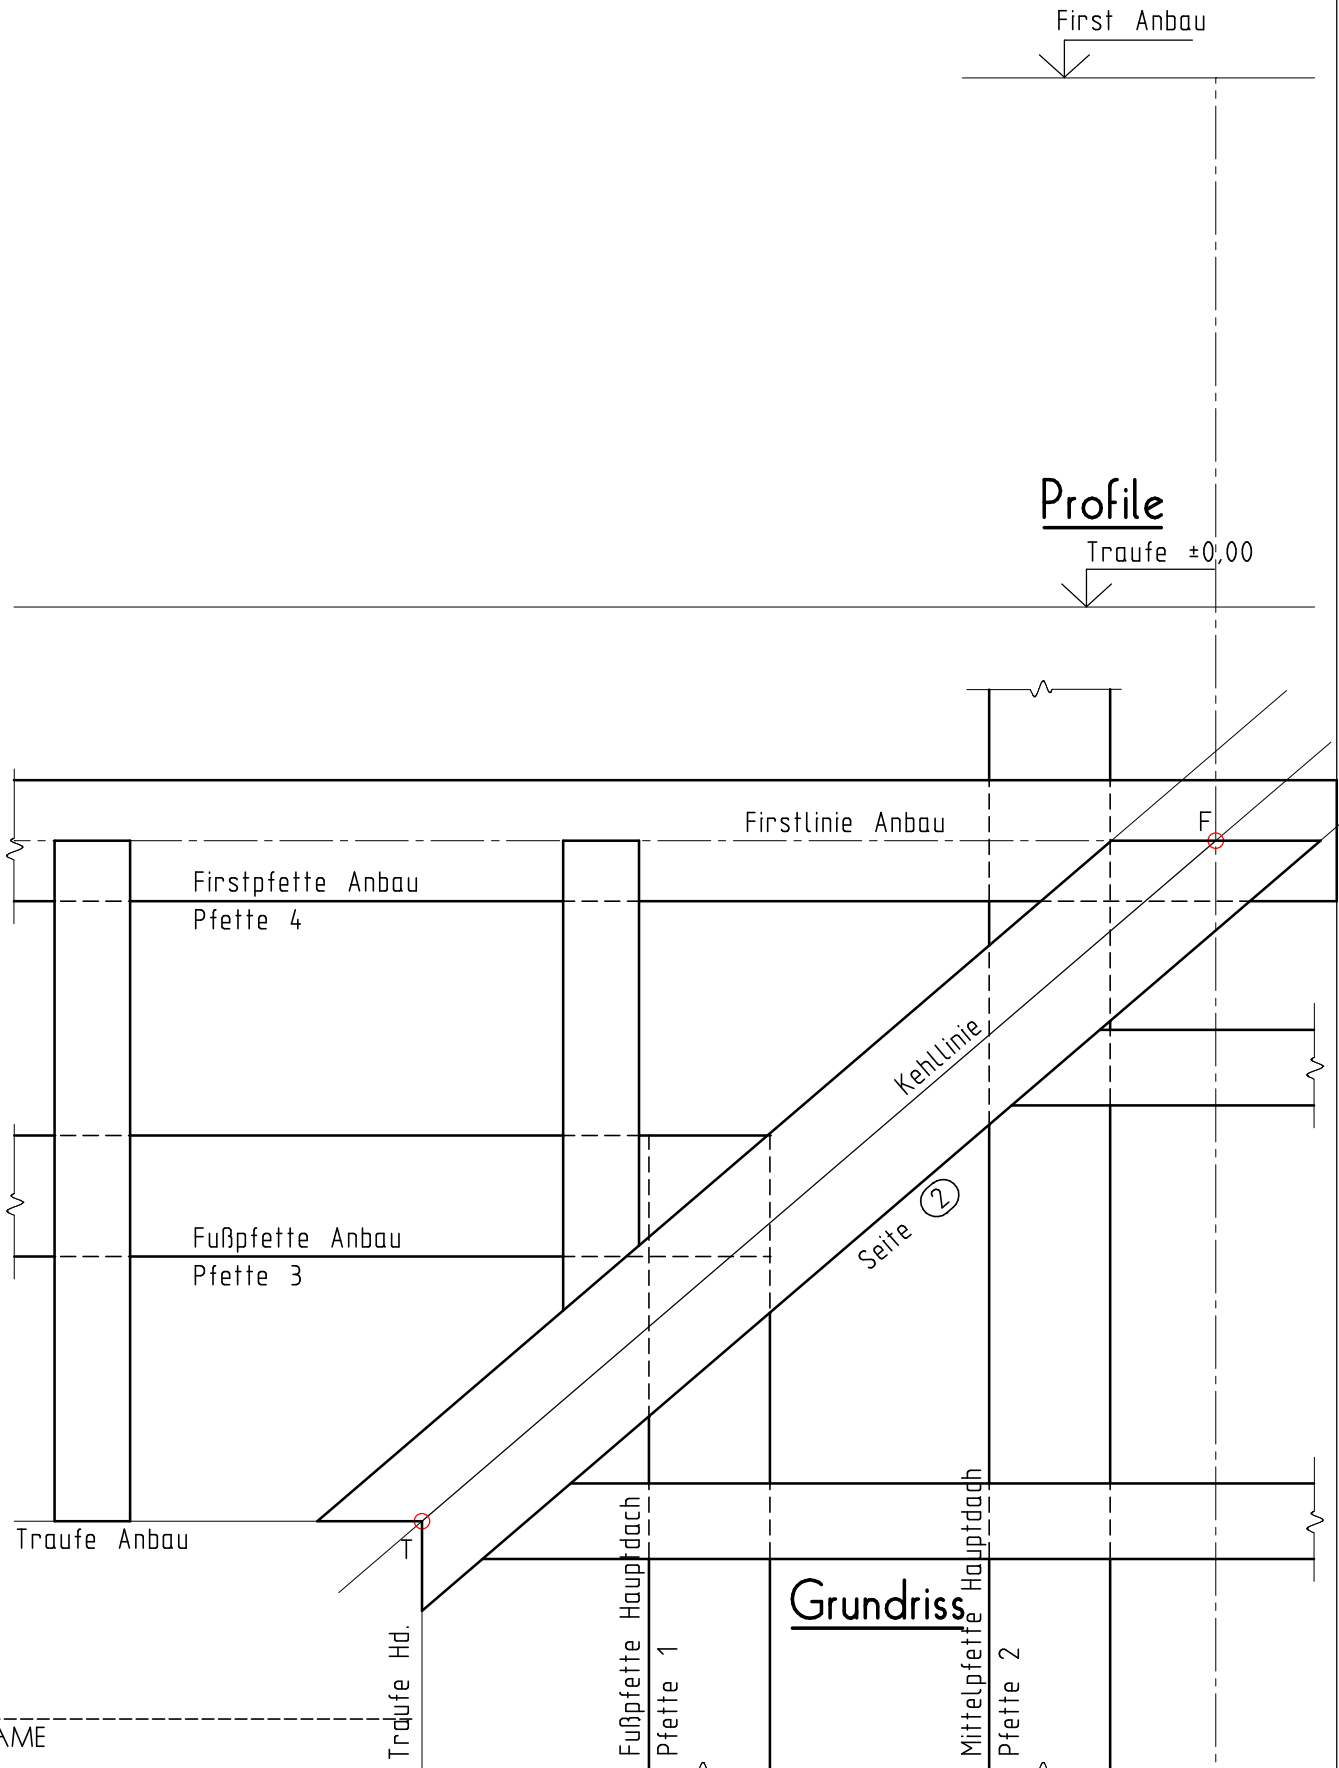

NAME

Erstellt mit einer Schulversion von Allplan