


SATTELDACH mit gleicher Dachneigung

M.: 1:50

Kerven- und Verkämmungstiefen t auf 5mm runden.

LÖSUNG ⑤

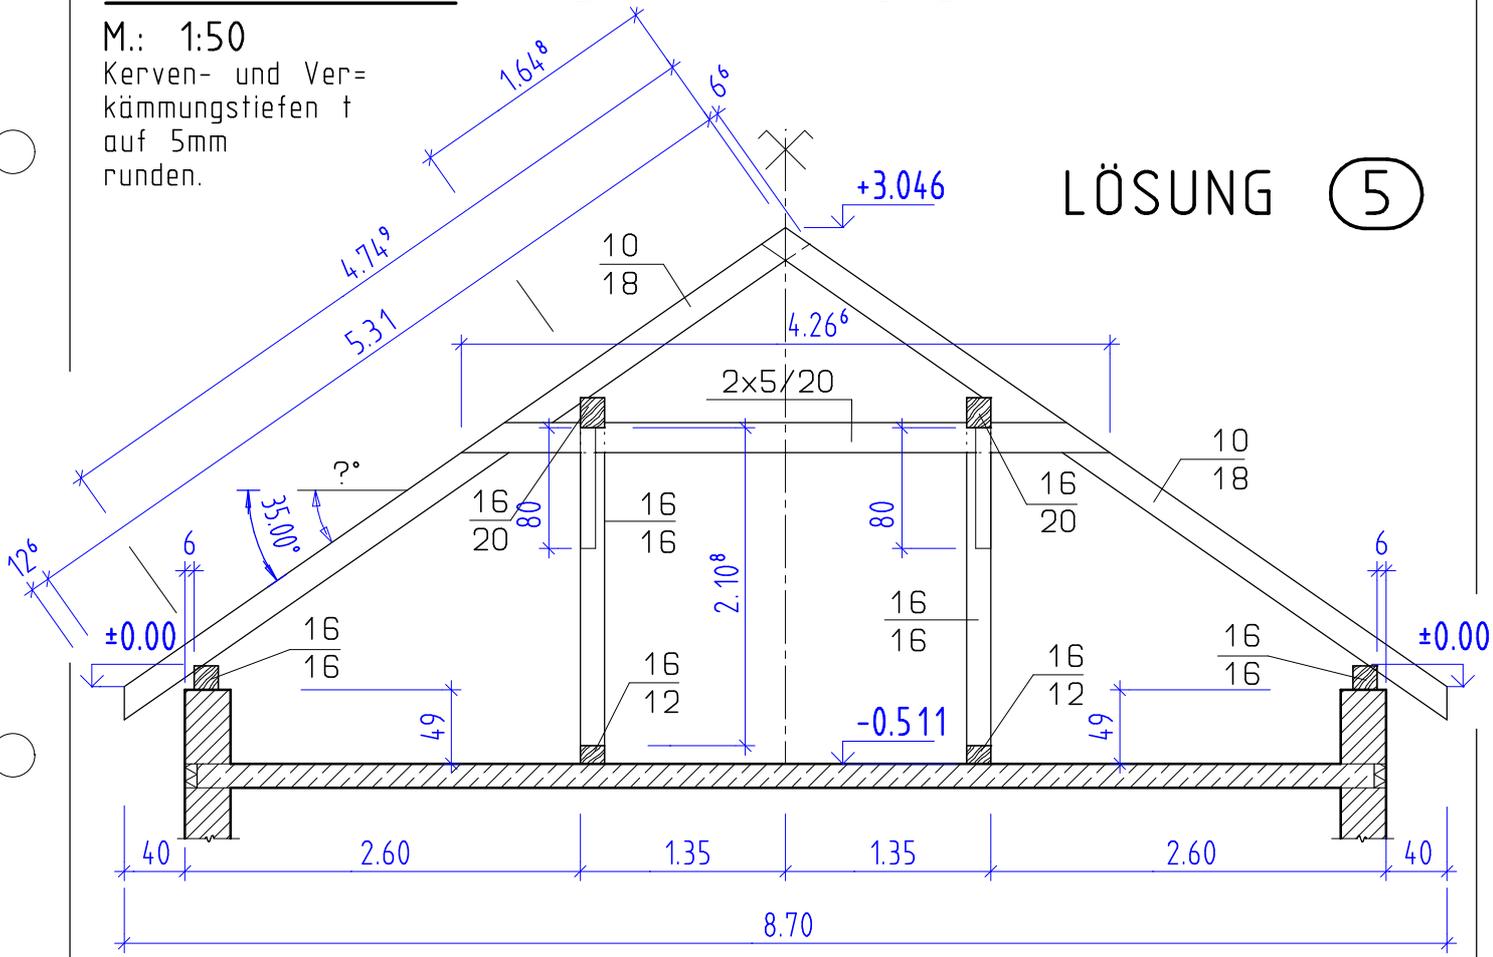


AHA Zimmerer 1152 6. 11. 14

SATTELDACH mit gleicher Dachneigung

M.: 1:50

Kerven- und Verkämmungstiefen t auf 5mm runden.

LÖSUNG ⑤a

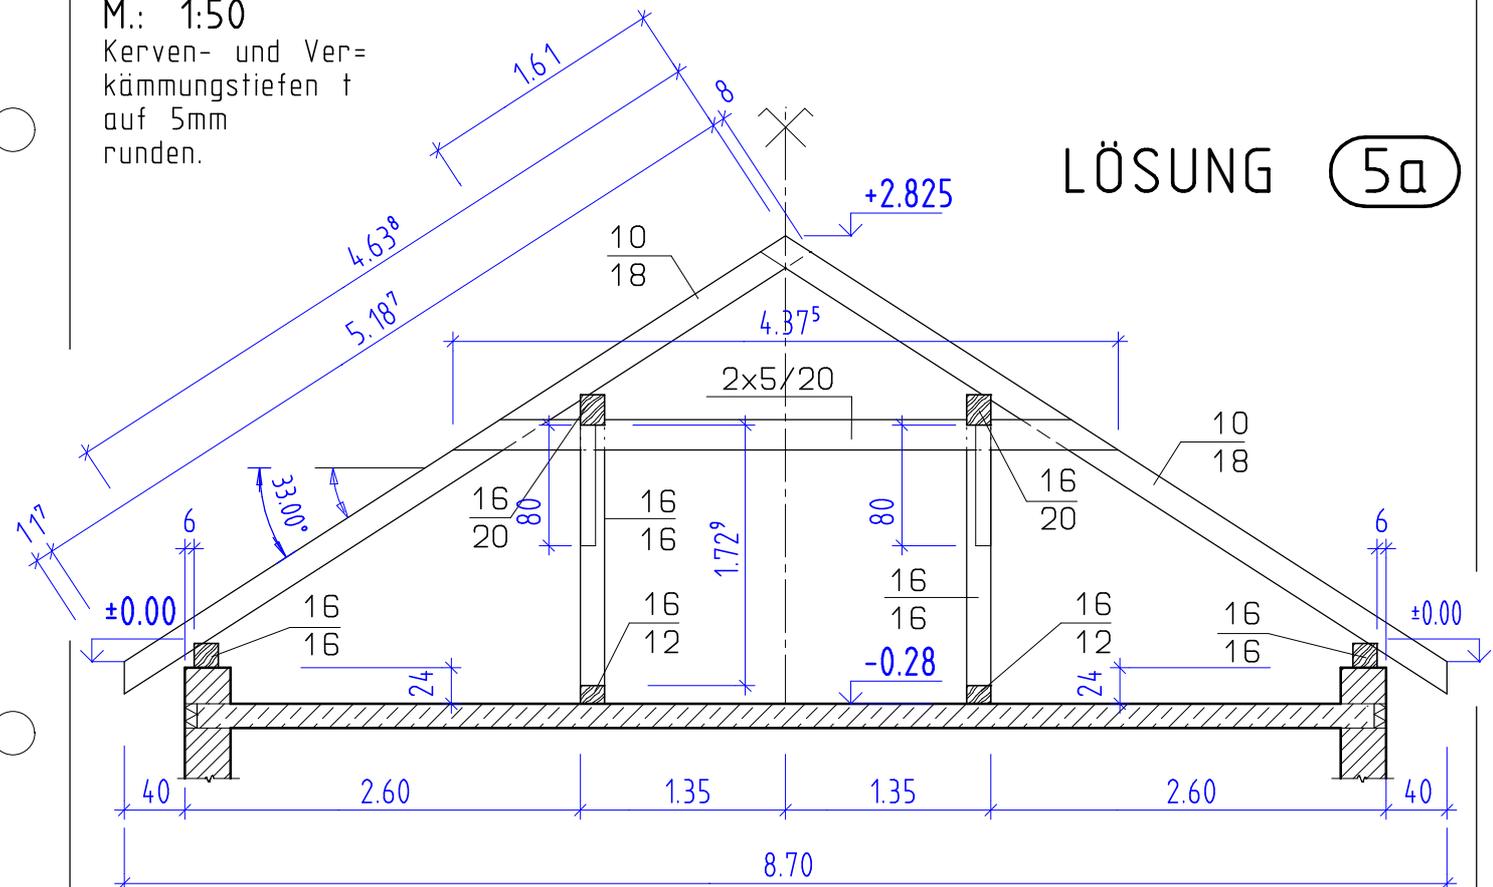

Erstellt mit einer Schulversion von Allplan

AHA Zimmerer 1152 6. 11. 14