


NAME: _____

DATUM _____

Gegeben: $g_H = 125\text{cm}$; $g_W = 95\text{cm}$; Firsthöhe 85cm ; M.: 1:10
Sparren 10/16, Gratsparren 20/24, Pfetten 16/20;
Saumabschnitt Hauptdachsparren 80° .


Gesucht:

- Normalprofile mit den Pfettenhöhen,
- Austragung des Gratsparrens mit Punktbezeichnungen,
- Untersicht des Gratsparrens mit den bezeichneten Rissen zum Ausarbeiten und Abschneiden,
- Angepasste Saumabschnitte,
- Kennzeichnung vom ausschlaggebenden O_V am Gratsparren und im Normalprofil

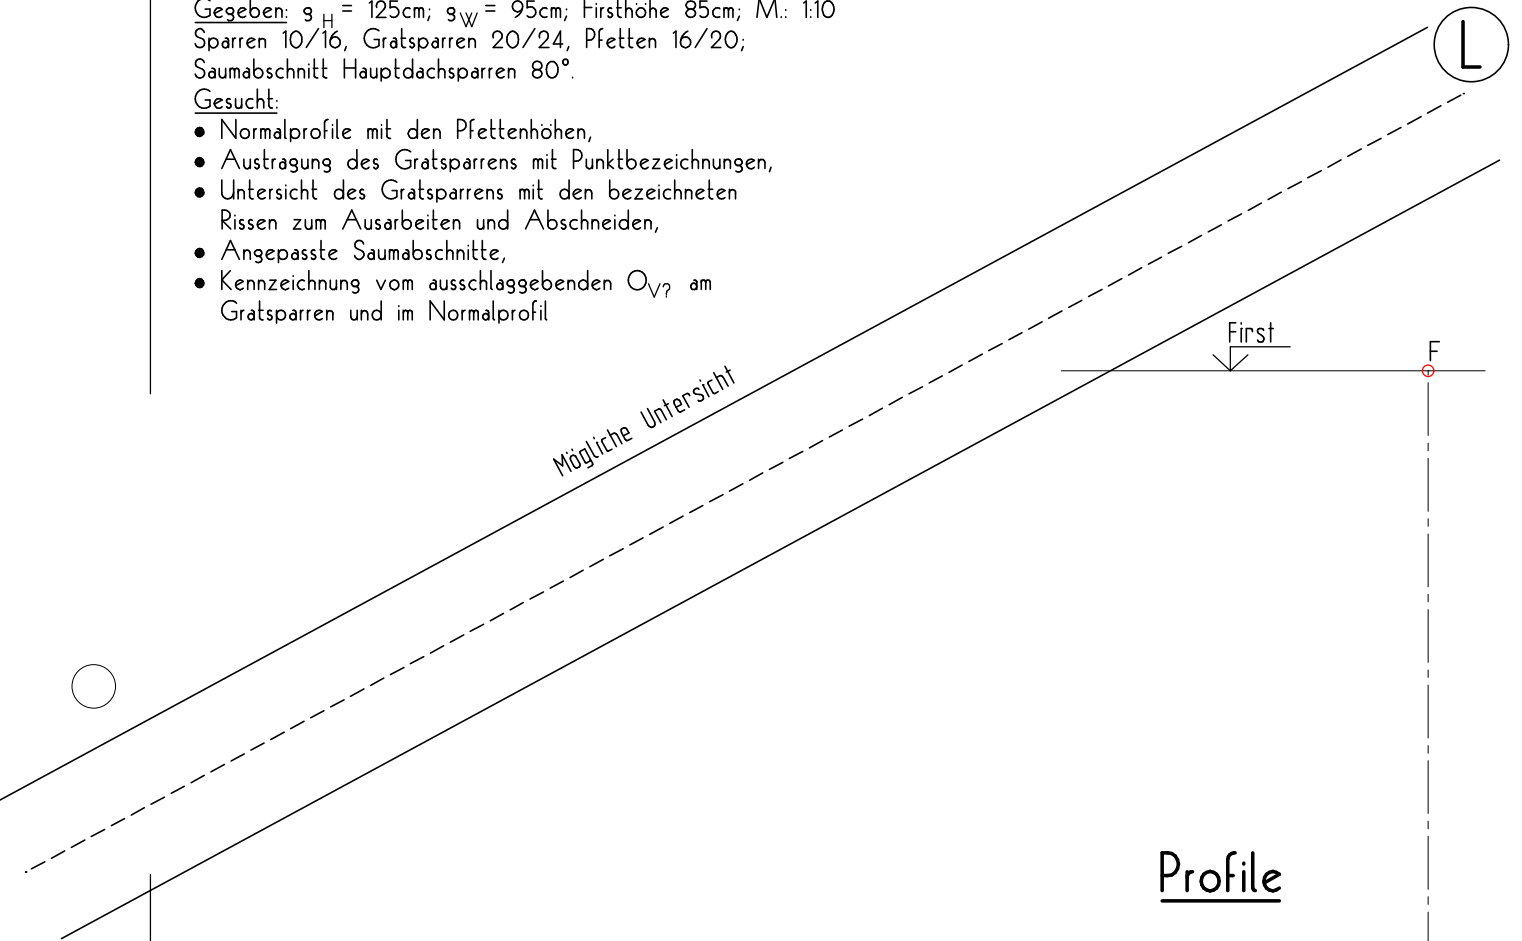

Profile

Traufe $\pm 0,00$

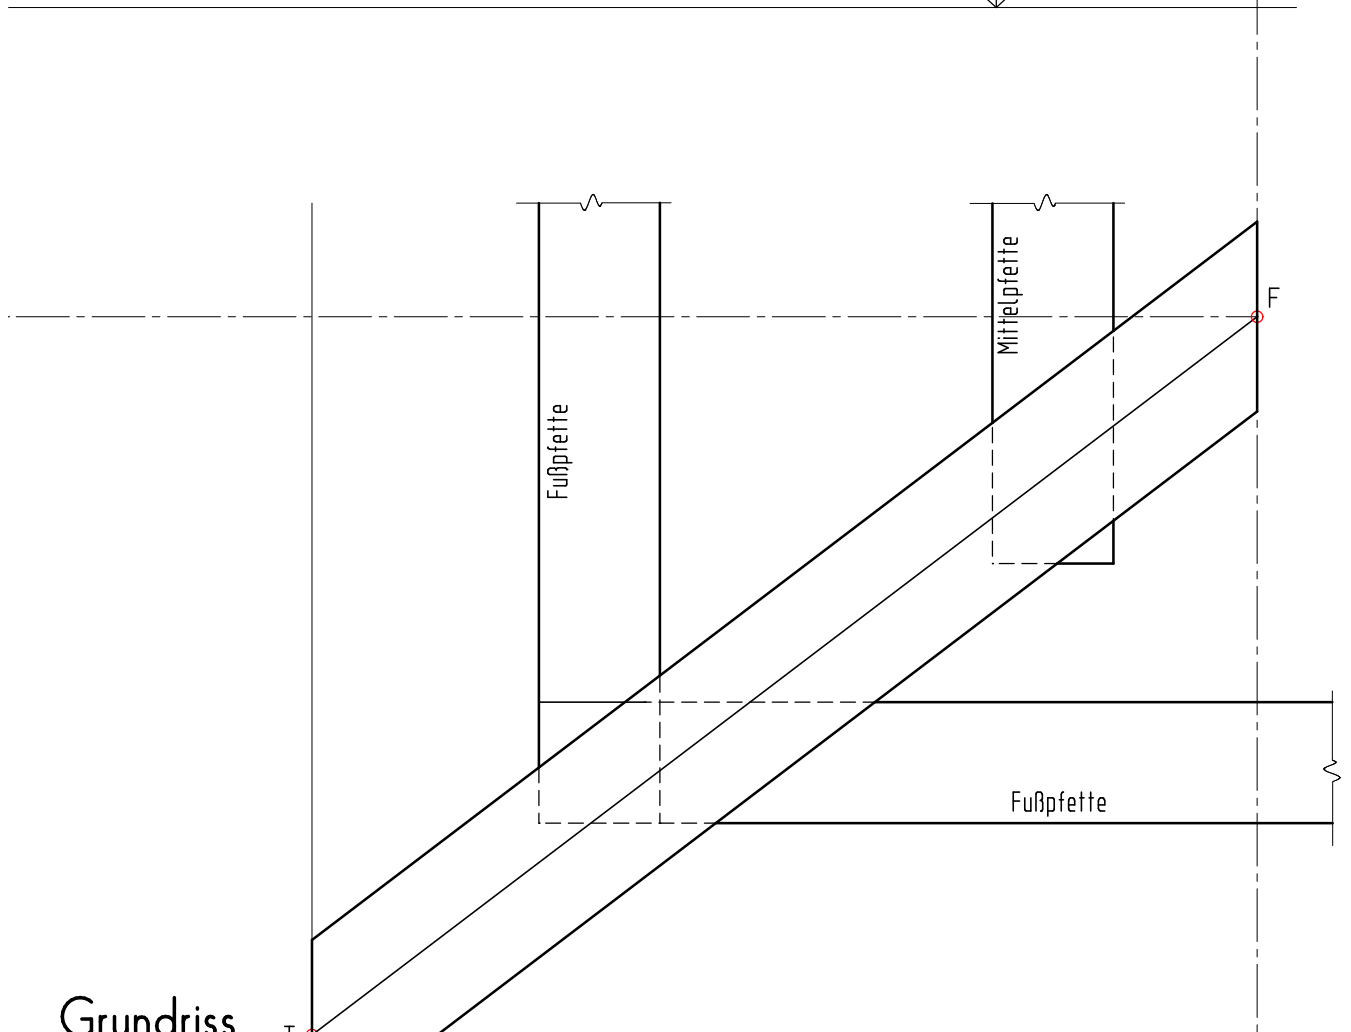

Grundriss

Erstellt mit einer Schulversion von Allplan