

NAME: _____

DATUM _____


Gegeben: $g_H = 125\text{cm}$; $g_W = 100\text{cm}$; Firsthöhe 90cm ; M.: 1:10

Sparren 10/18, Gratsparren 20/24, Pfetten 16/20;

Saumabschnitt Hauptdachsparren 80° .


Gesucht:

- Normalprofile mit den Pfettenhöhen,
- Austragung des Gratsparrens mit Punktbezeichnungen,
- Untersicht des Gratsparrens mit den bezeichneten Rissen zum Ausarbeiten und Abschneiden,
- Angepasste Saumabschnitte,
- Kennzeichnung vom ausschlaggebenden $O_{V?}$ am Gratsparren und im Normalprofil

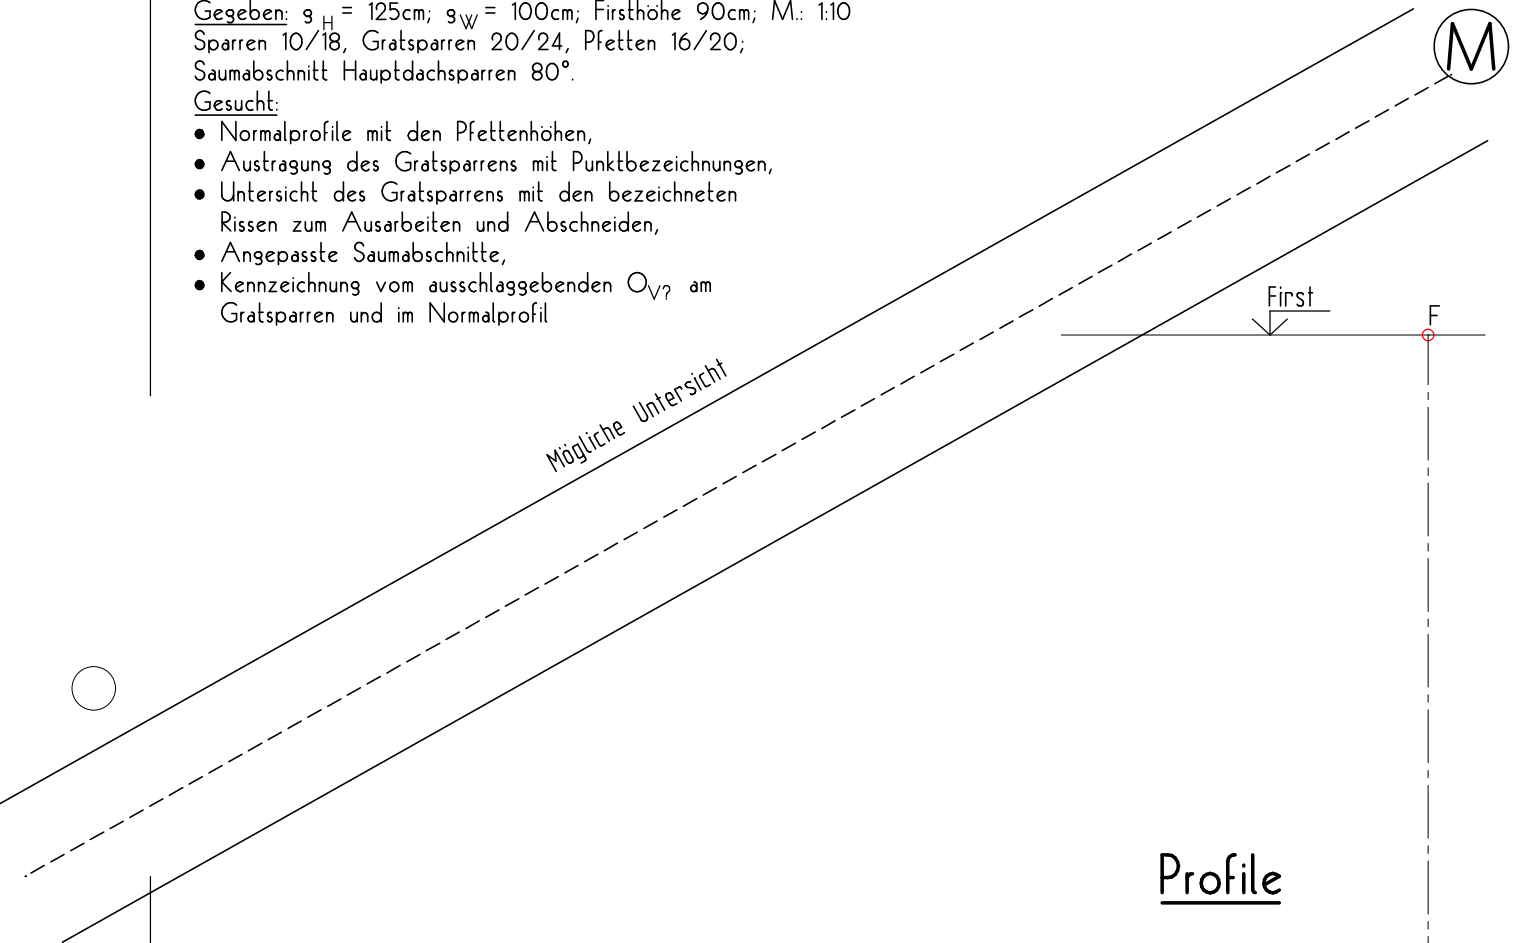

Profile

Traufe $\pm 0,00$

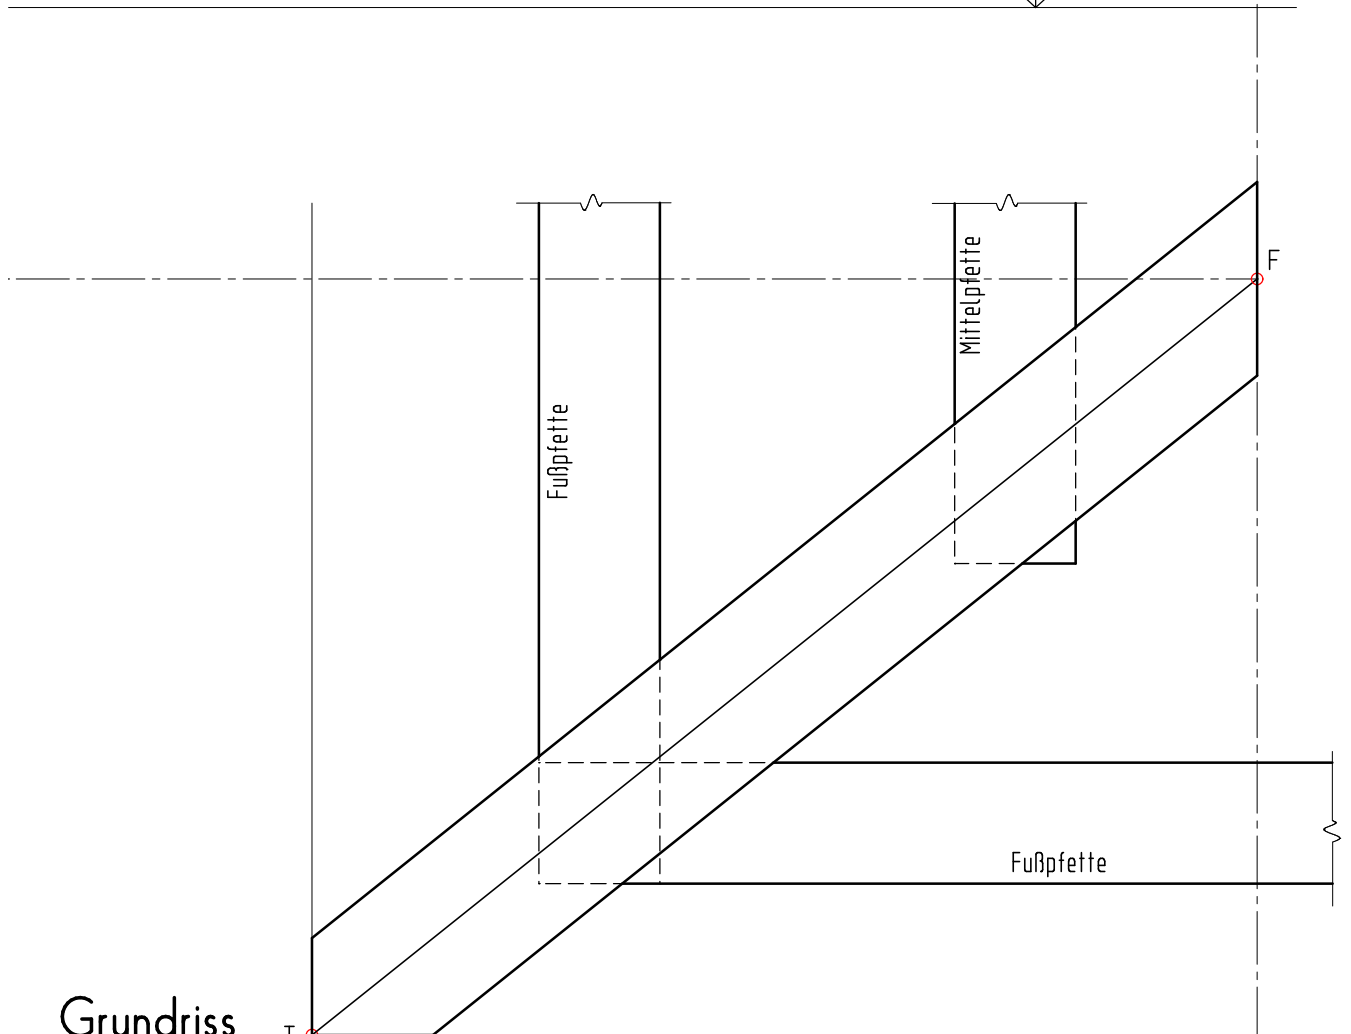

Grundriss

Erstellt mit einer Schöber-Version von Allplan