NAME: _____ DATUM: _____ J

Kehlsparren mit verschiedener Dachneigung M 1:10

Sparren 10/18; Kehlsparren 18/24; Pfetten 16/16;
Traufabschnitt HD 10° zurück, Anbau angepasst;
Pfetten 2, Hauptdach und Anbau sind auf gleicher Höhe.

Ges.: Austragung der 3 Profile
Lage der Anbaupfette 2
Untersicht mit Rissen und Abschnitten
Beschriftetes Ov am Kehlsparren

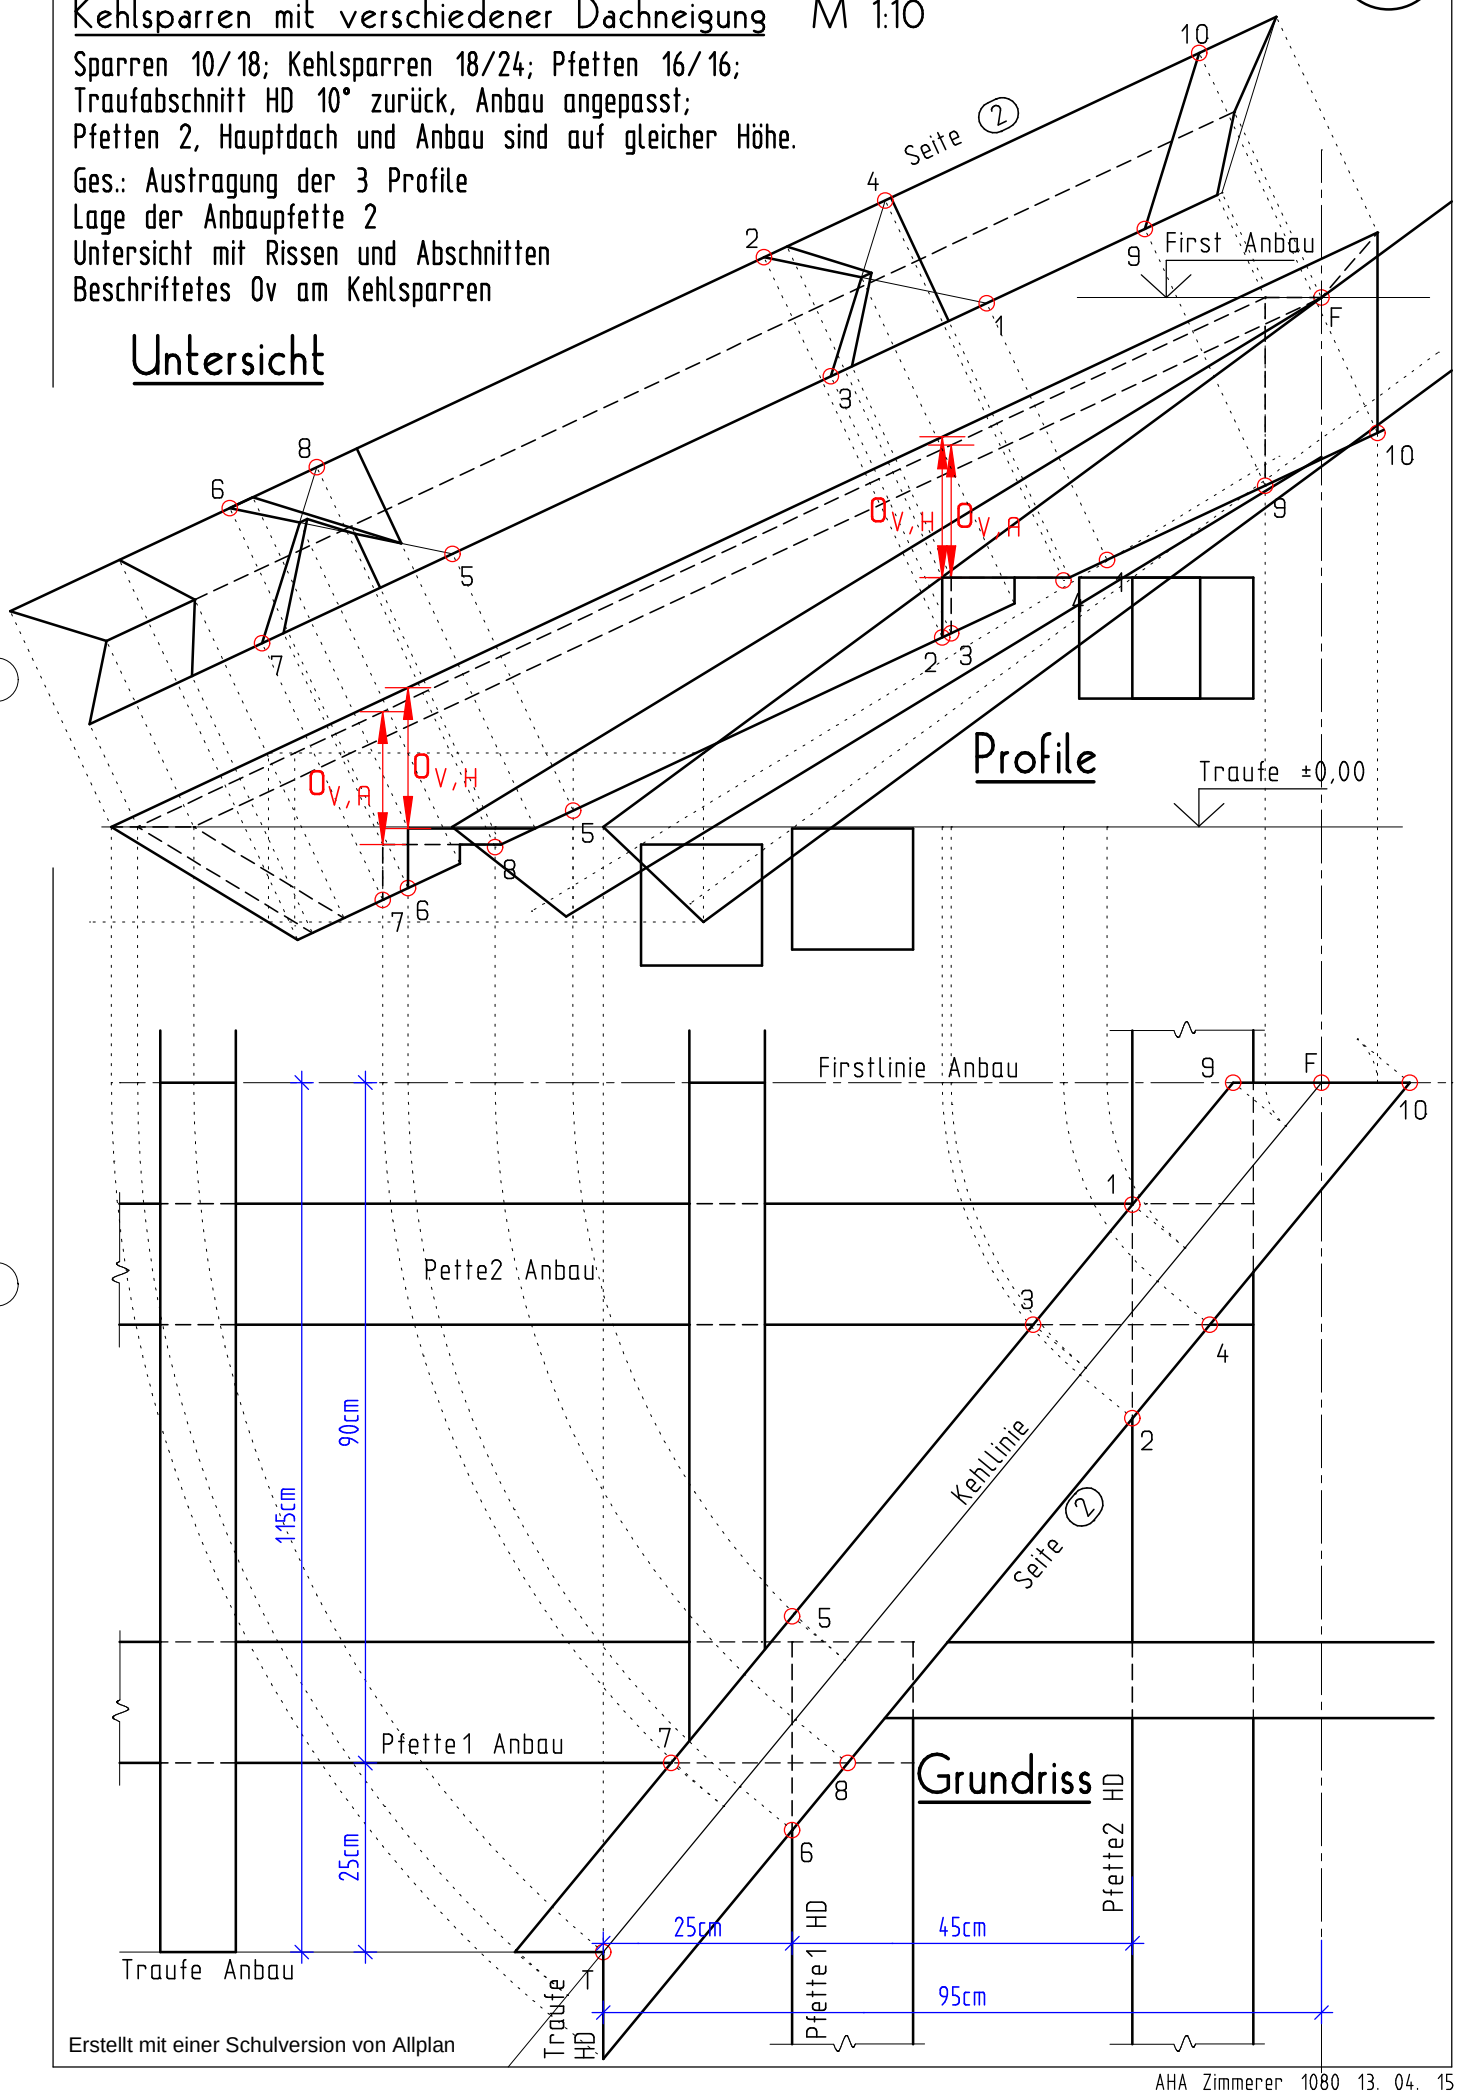

Erstellt mit einer Schulversion von Allplan