

Schräger Sparren

Vorlage rechnerischer Abbund, M 1:10

$g_N = 130\text{ cm}$; $h_F = 90\text{ cm}$; Schräge 80° ; Normalsparren 12/18, Abschnitt 80° ;


Schräger Sparren Höhe angepasst, beidseitig abgegratet.

Pfetten 16/16; Grundmaß Traufe - Pfette 1: 35 cm.


Ges.: Pfettenhöhe 1, alle Maße für den Schiffer 1 und den schrägen Sparren. Alle offenen Maße eintragen.

Querschnitt


ah

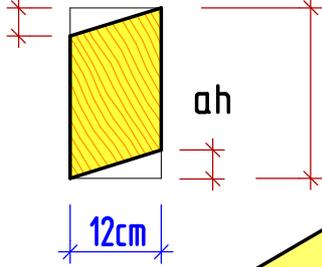

Untersicht

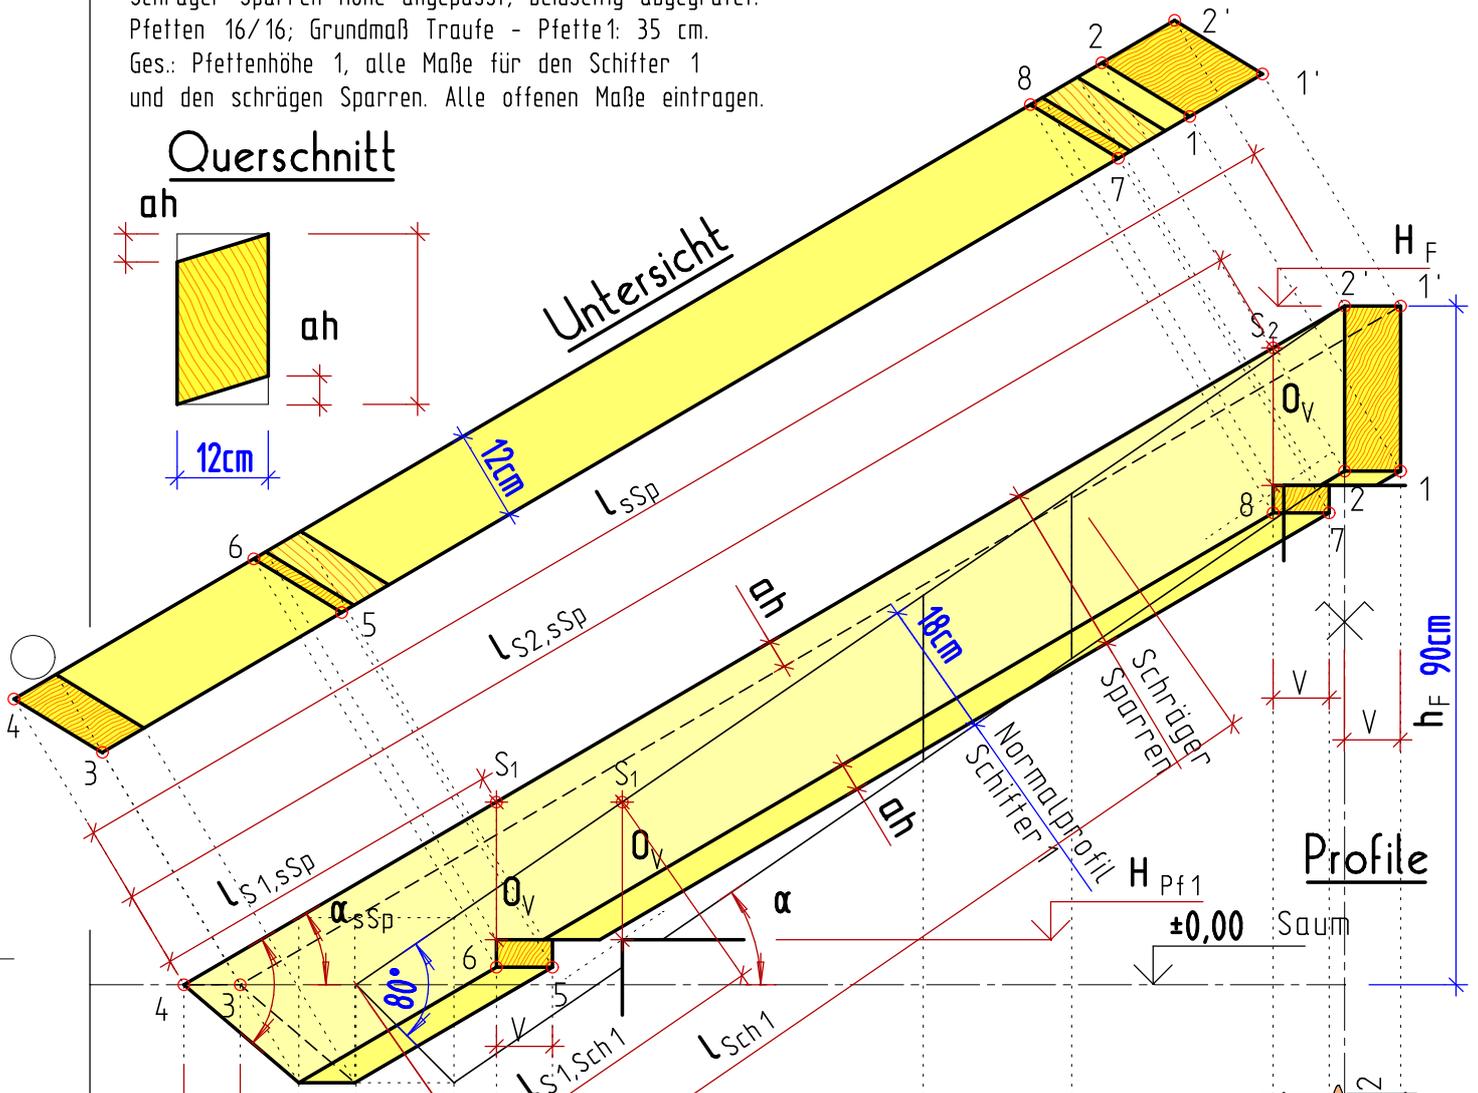

Profile

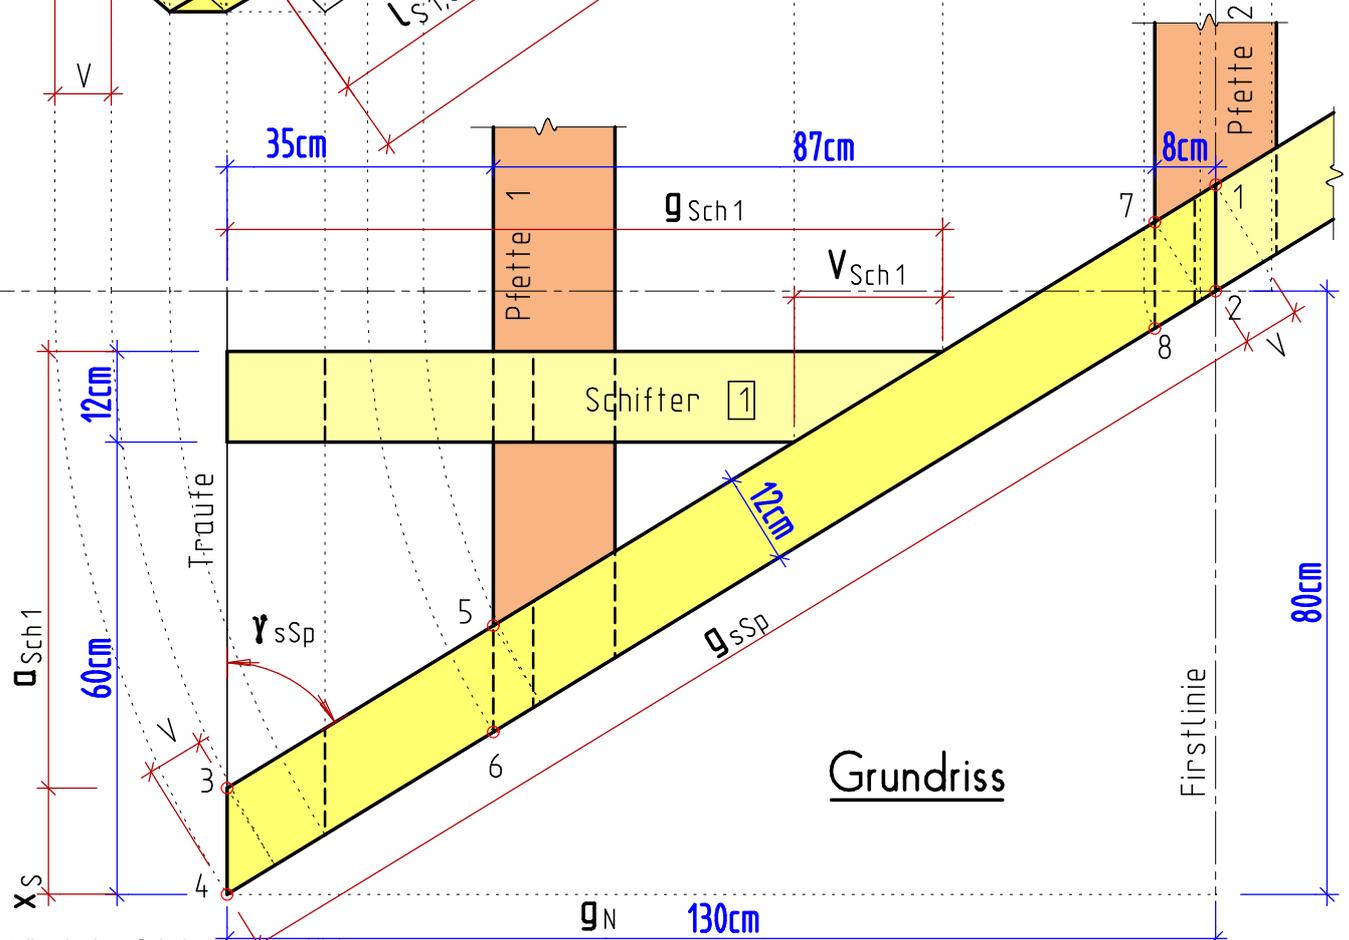

Grundriss

Erstellt mit einer Schulversion von Allplan