SCHNITT 4-4

M.: 1:

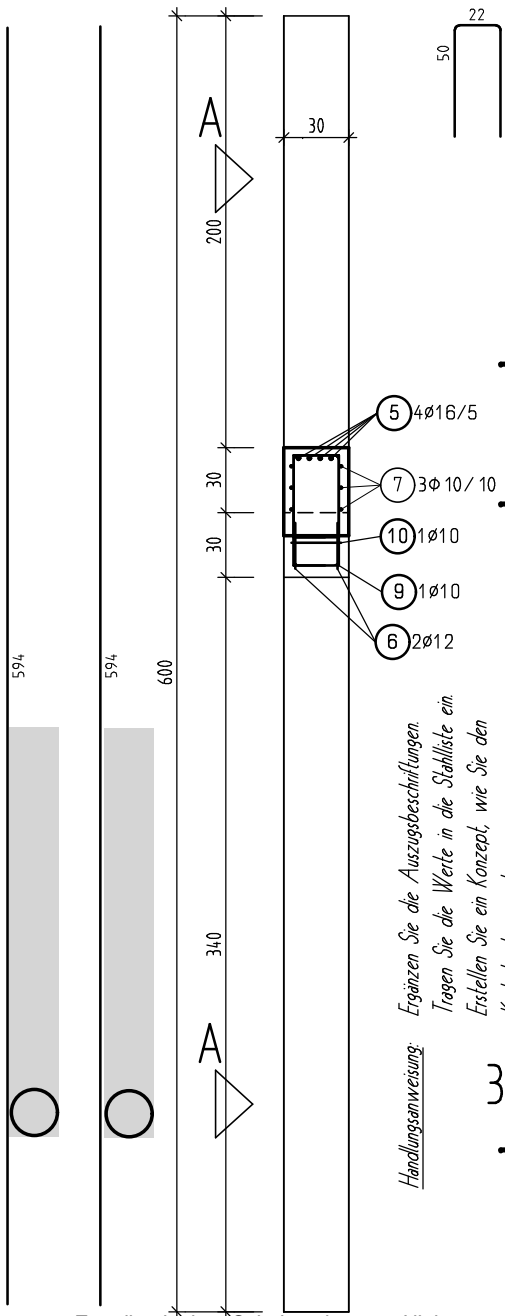

ANSICHT A

M.: 1:

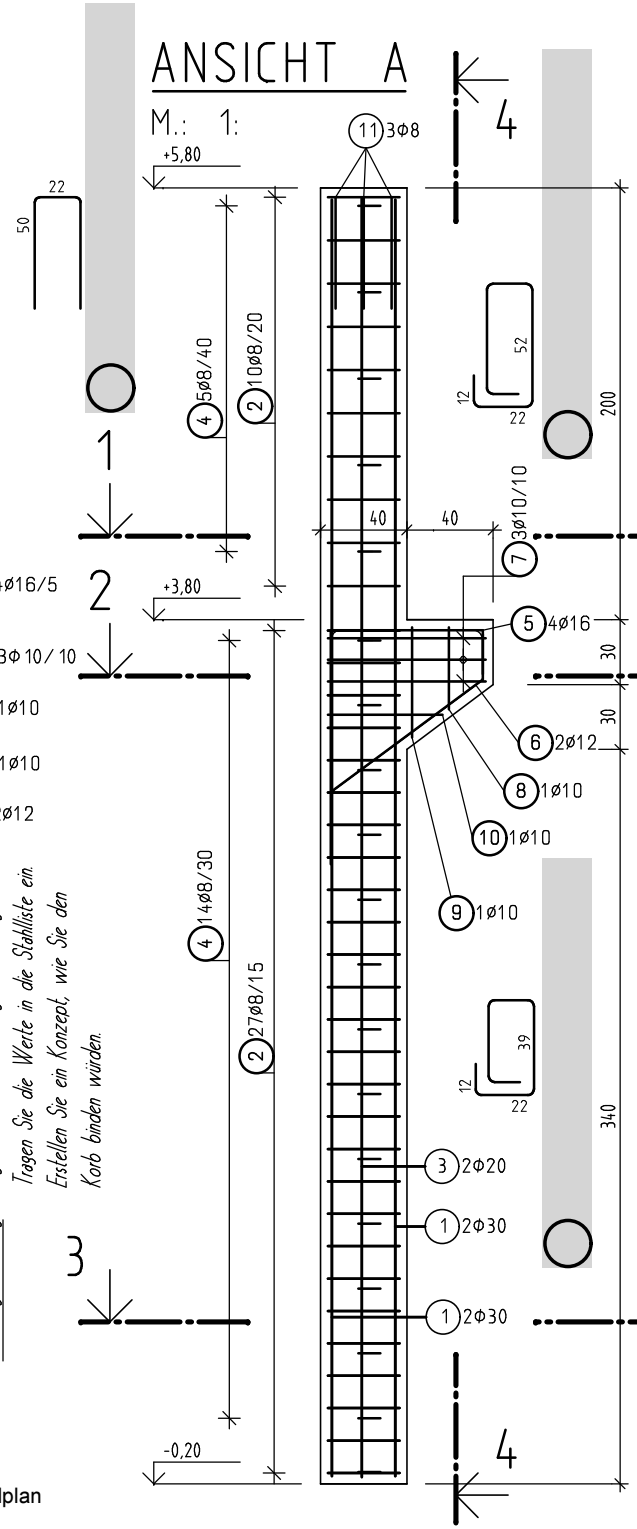

Handlungsanweisung:

Ergänzen Sie die Auszugsbeschriftungen.
Tragen Sie die Werte in die Stahlliste ein.
Erstellen Sie ein Konzept, wie Sie den Korb binden würden.

SCHNITT 1-1

M.: 1:

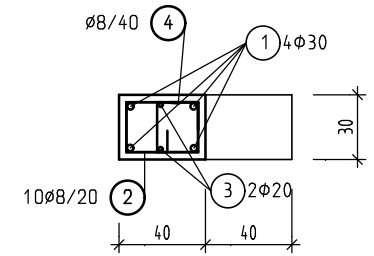

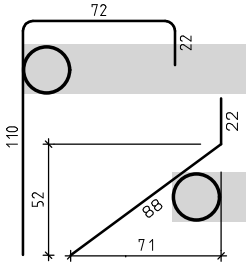

SCHNITT 2-2

M.: 1:

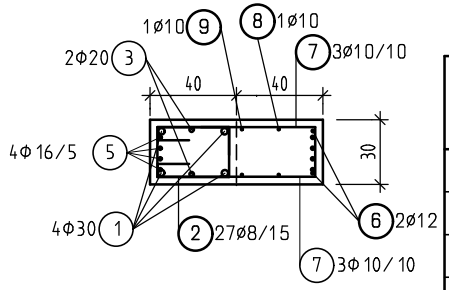

SCHNITT 3-3

M.: 1:

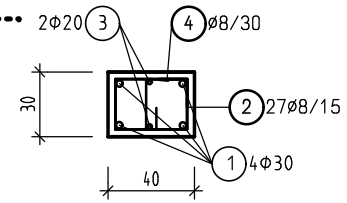

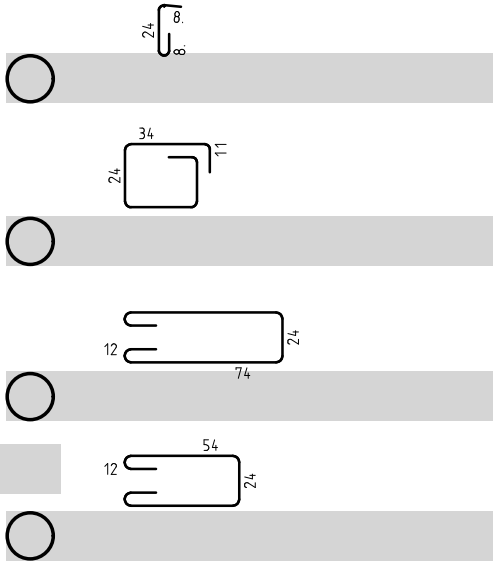

FERTIGTEILSTÜTZE mit KONSOLE B/4

BAUSTOFFE: BETON: C25/30 GK 16
STAHL: BST 550
Betondeckung: 3.0cm
GEZEICHNET: AHAMMER DATUM: 19. 01. 2018

Stabstahlliste BST 550

Pos.	Stck	ø	Einzel Laenge [m]	Gesamt Laenge [m]	Nennmasse [kg/m]	Masse je Pos [kg]
Gesamtmasse (Summe) =						kg

Erstellt mit einer Schulversion von Allplan