

# Gratsparren bei gleicher Dachneigung

Auf "Spitz" geschnitten.

M 1:5 Blattgröße A3

Traufeabschnitt 12cm lotrecht

$g_{FPfH} = g_{FPfW} = 60\text{cm}$   $g_H = g_W = 80\text{cm}$


Sparren 10/16cm

Pfetten 14/14cm

Gratsparren 16/20cm

Dachneigung  $30^\circ$

Kervertiefe 1/6

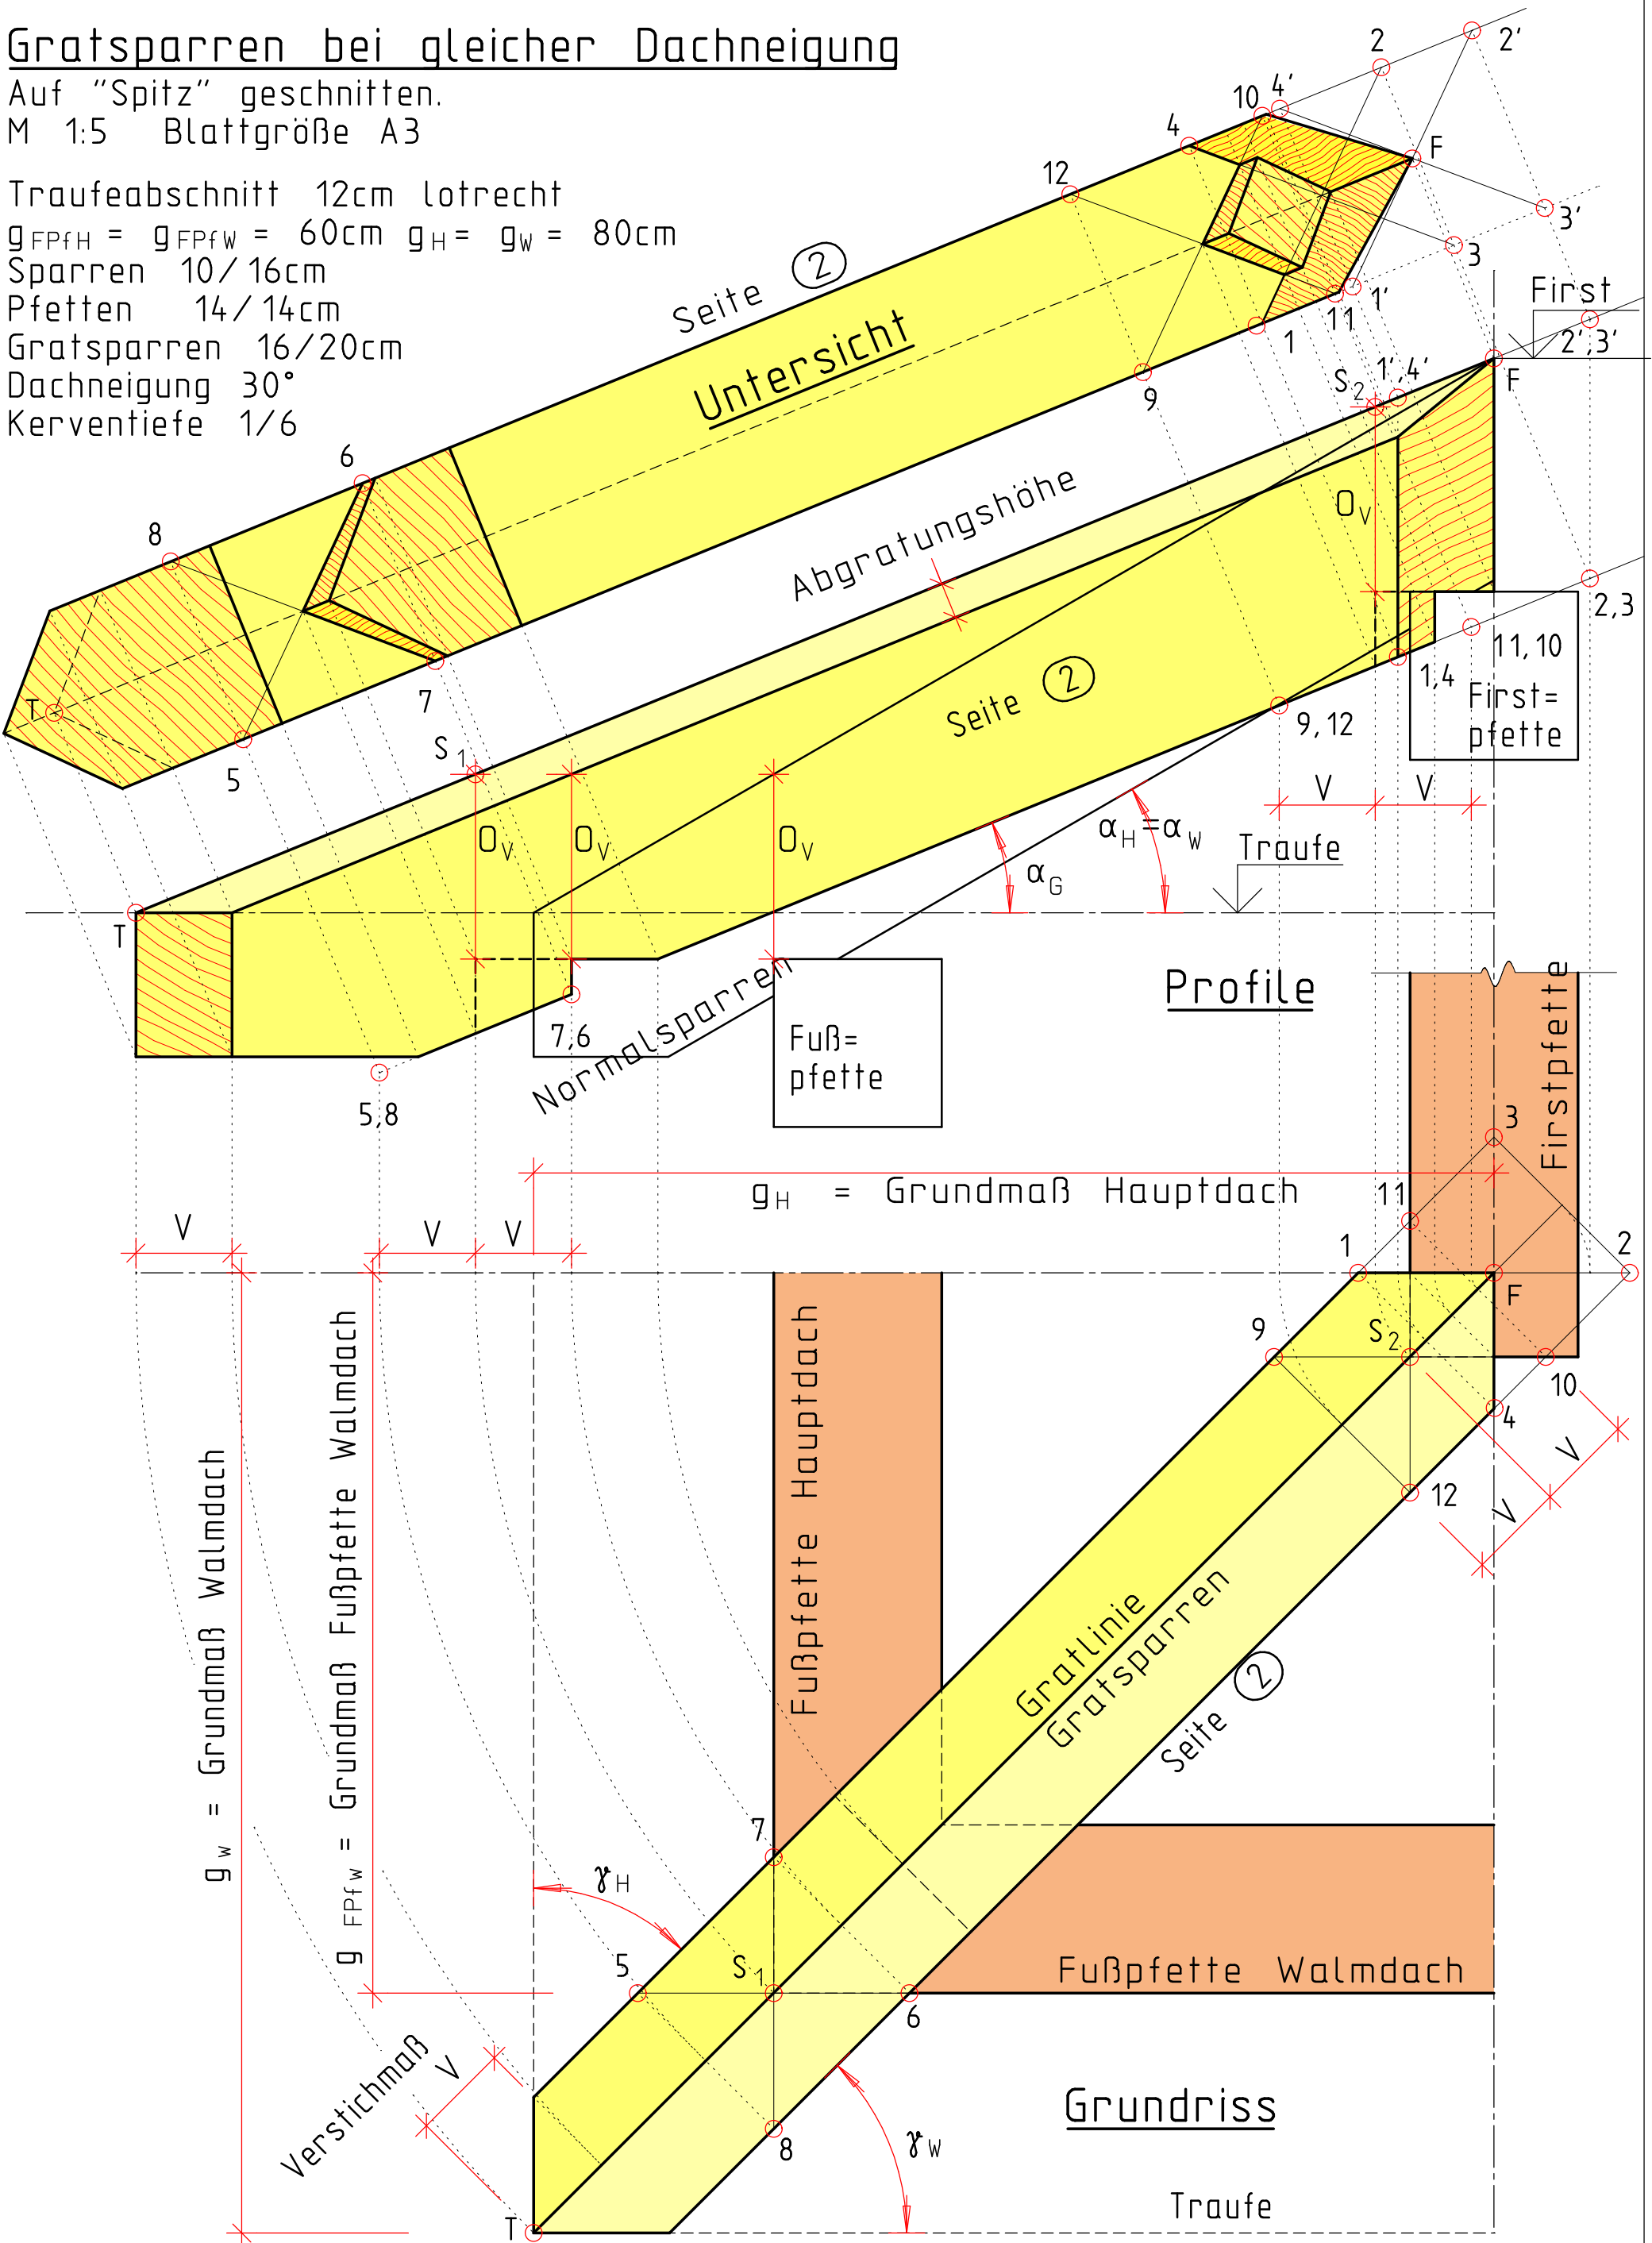

Name:

Datum: