Gratsparrenberechnung mit verschiedener Dachneigung M 1:10

Berechnen Sie alle offenen Maße, tragen Sie die Maßzahlen ein und kontrollieren Sie die Größen indem Sie sie nachmessen.
g_H = 125 cm; g_W = 80 cm; h_F = 75 cm;
Sparren 10/18, Abschnitt HD 90°;
am Walmdach angepasst.
Gratsparren 20/22 in Firstrichtung.
Pfettengrundmaße von der Traufe:
g_{Pf1}= 25cm; g_{Pf2} = 80cm; Firstpfette
g_{Pf4} = 20 cm.
Pfetten 16/20.

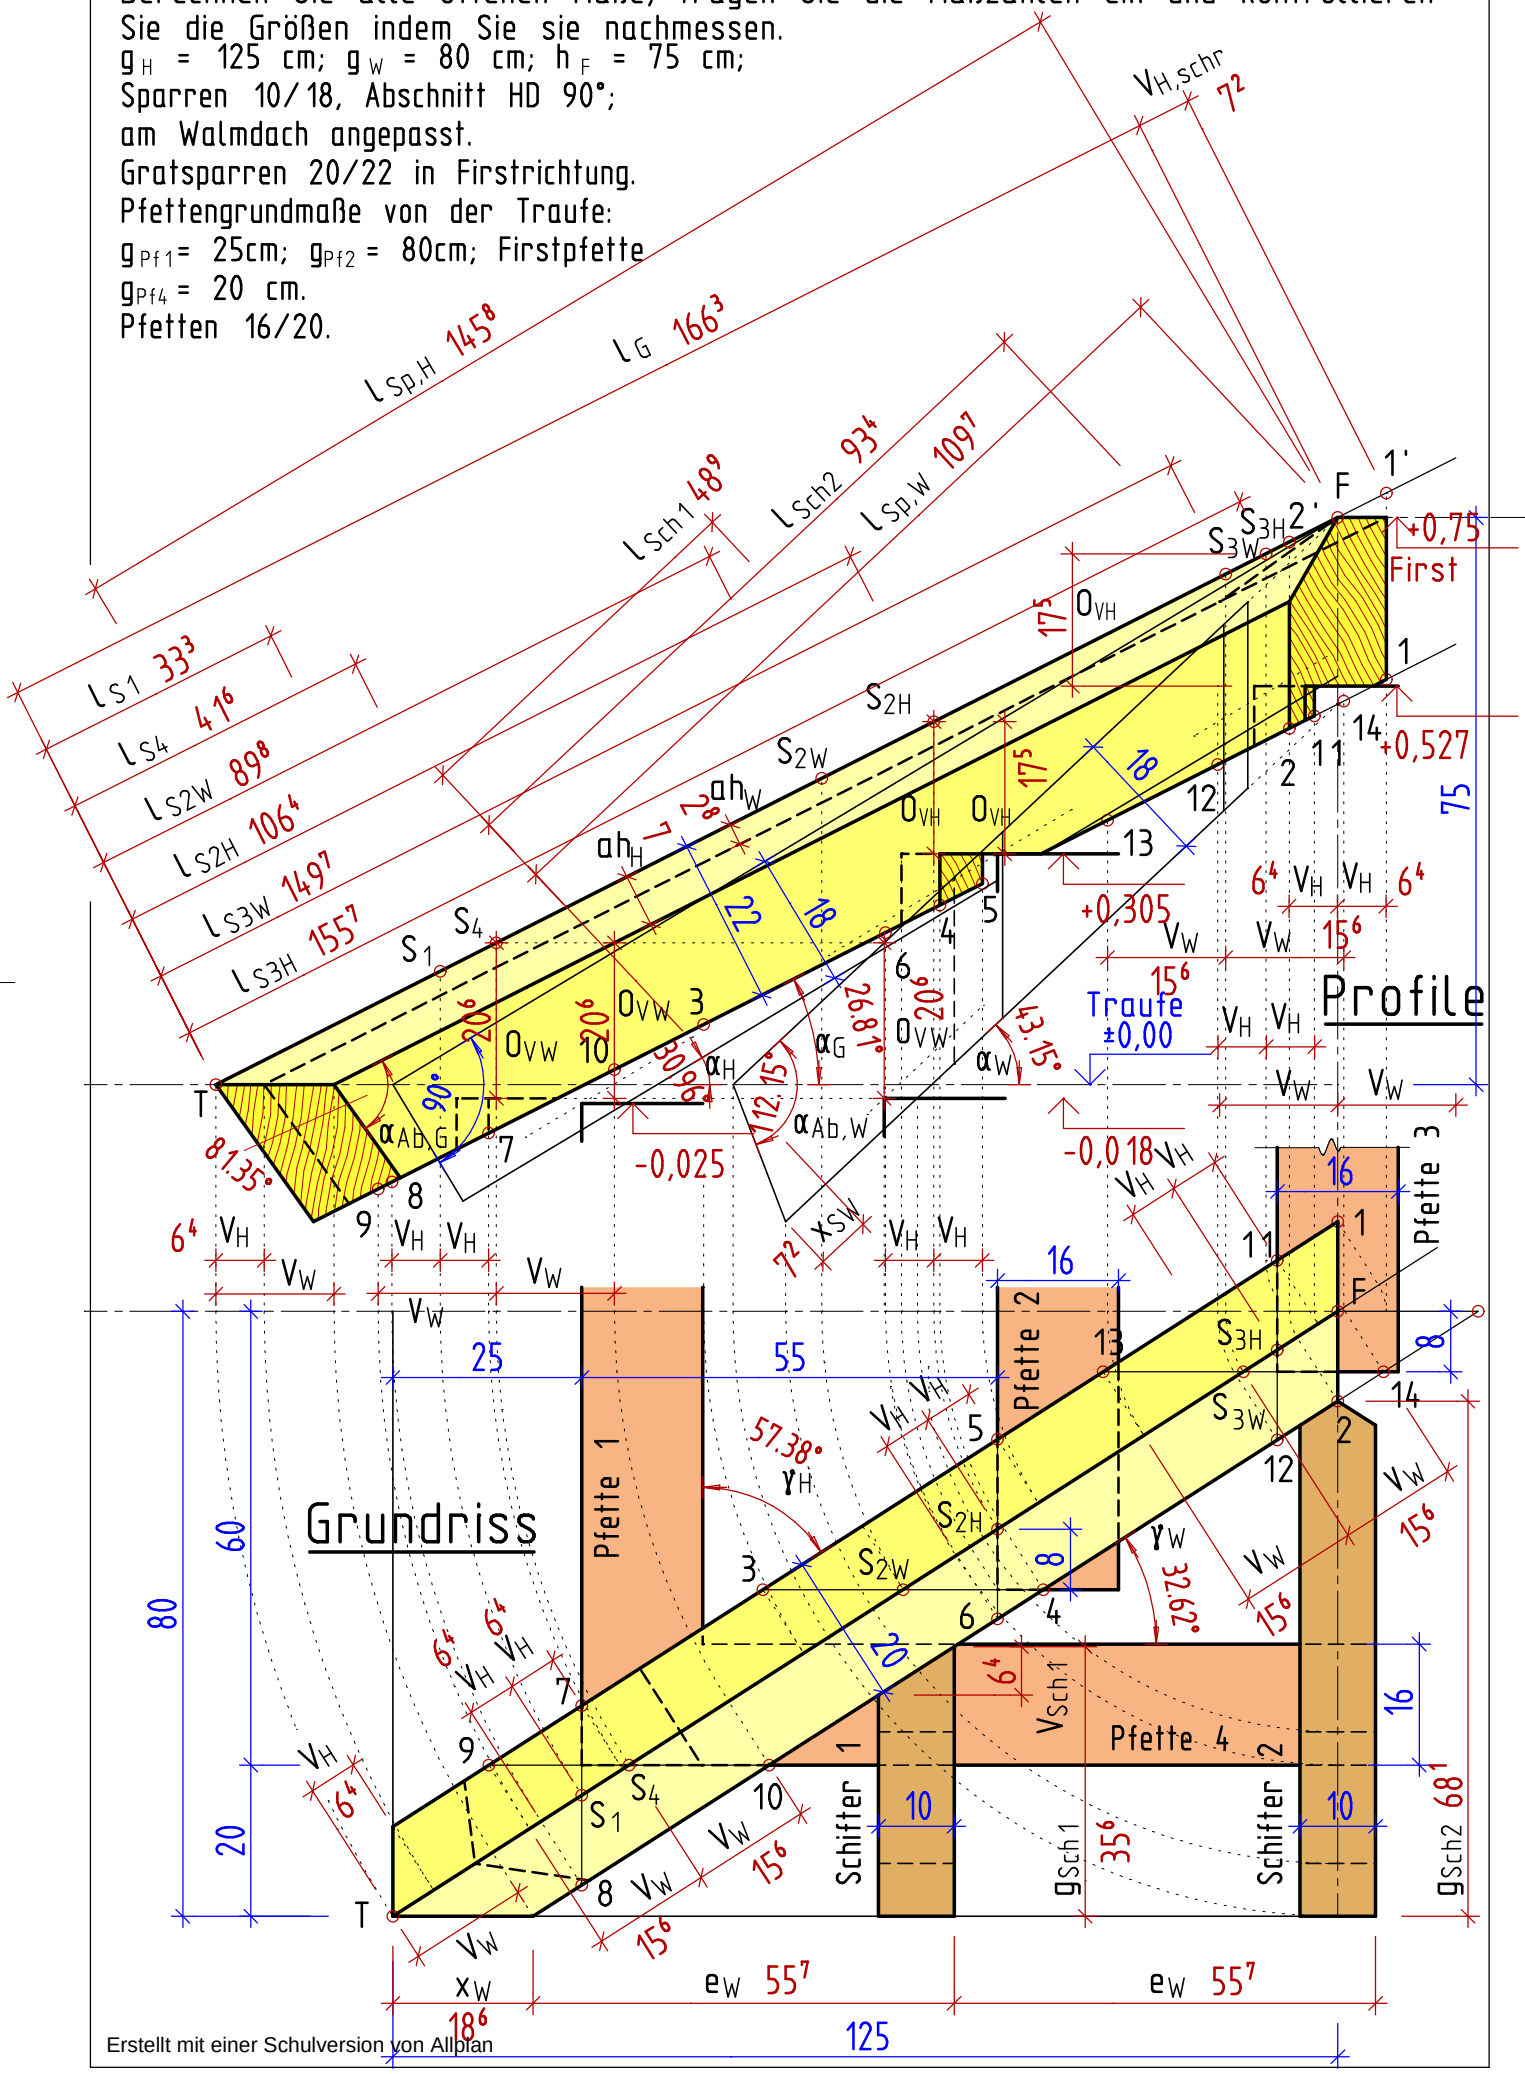

Erstellt mit einer Schulversion von Allplan

AHA Zimmerer 1070 26. 02. 2018