

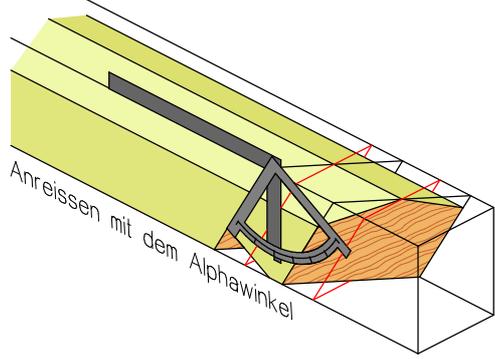
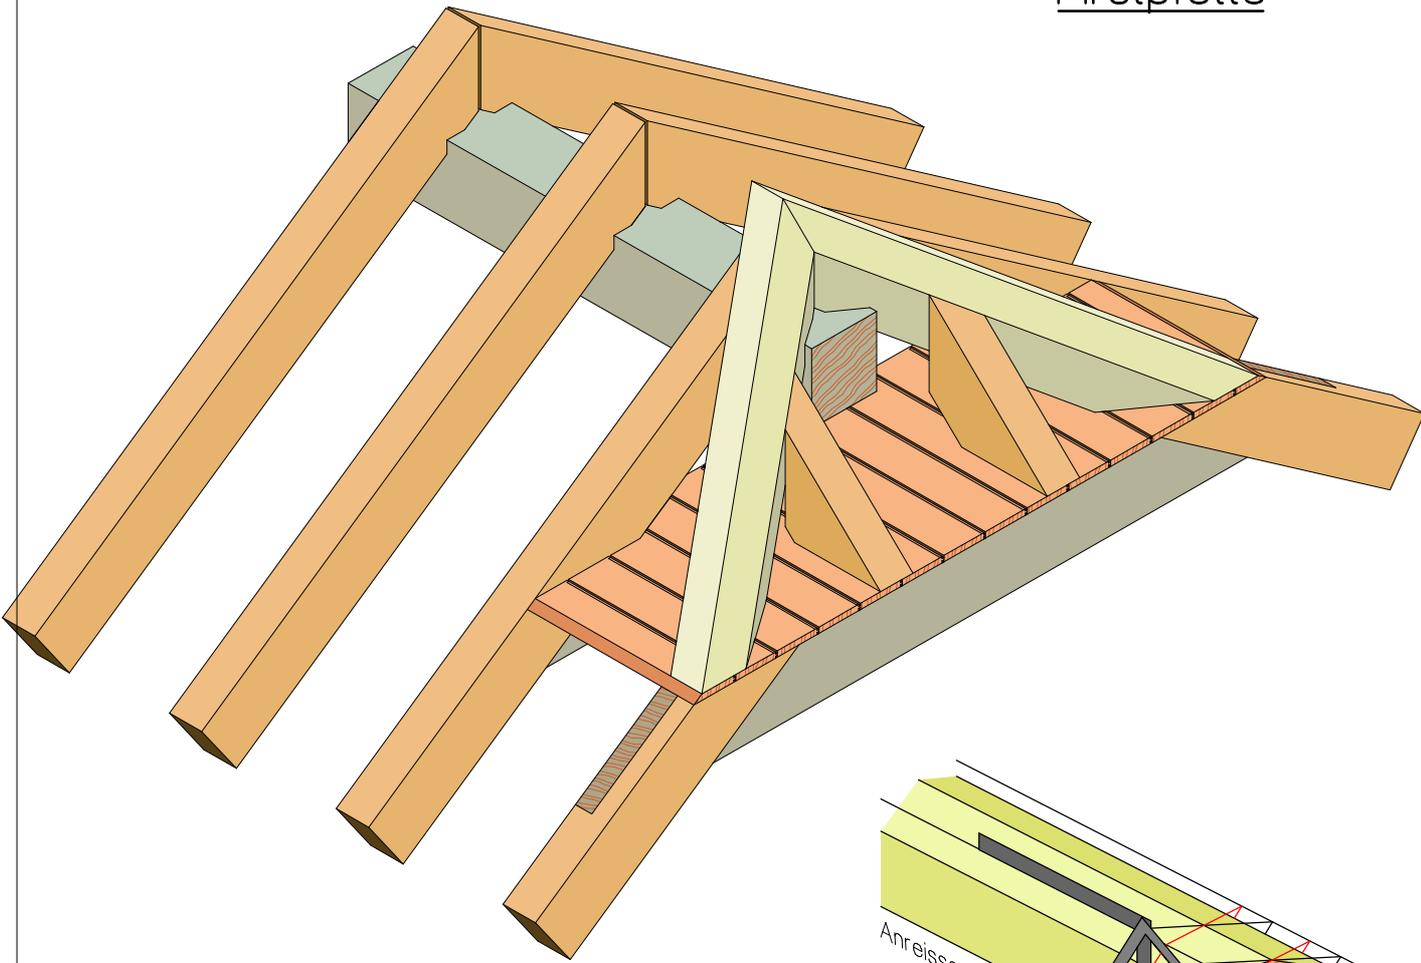
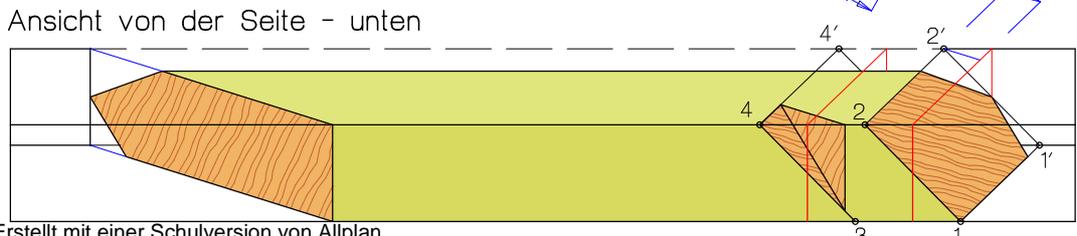


Krüppelwalmdach mit Firstpfette

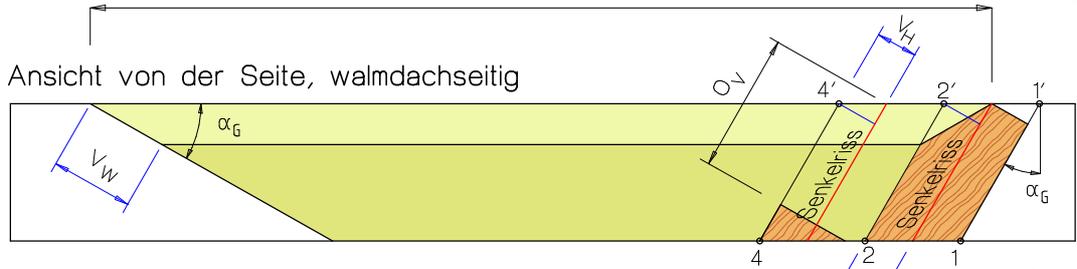

Schrägriss Gratsparren mit First in Hauptdachrichtung mit den Rissen am Holz und Firstpfettenkerve

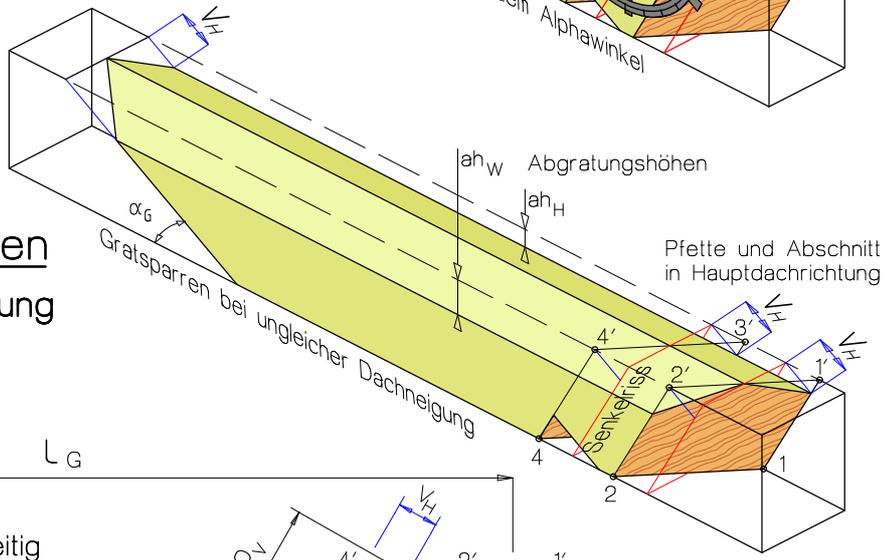

Erstellt mit einer Schulversion von Allplan