


UNTERSICHT  
GRATSPARREN


UNTERSICHT  
HERZSCHIFTER

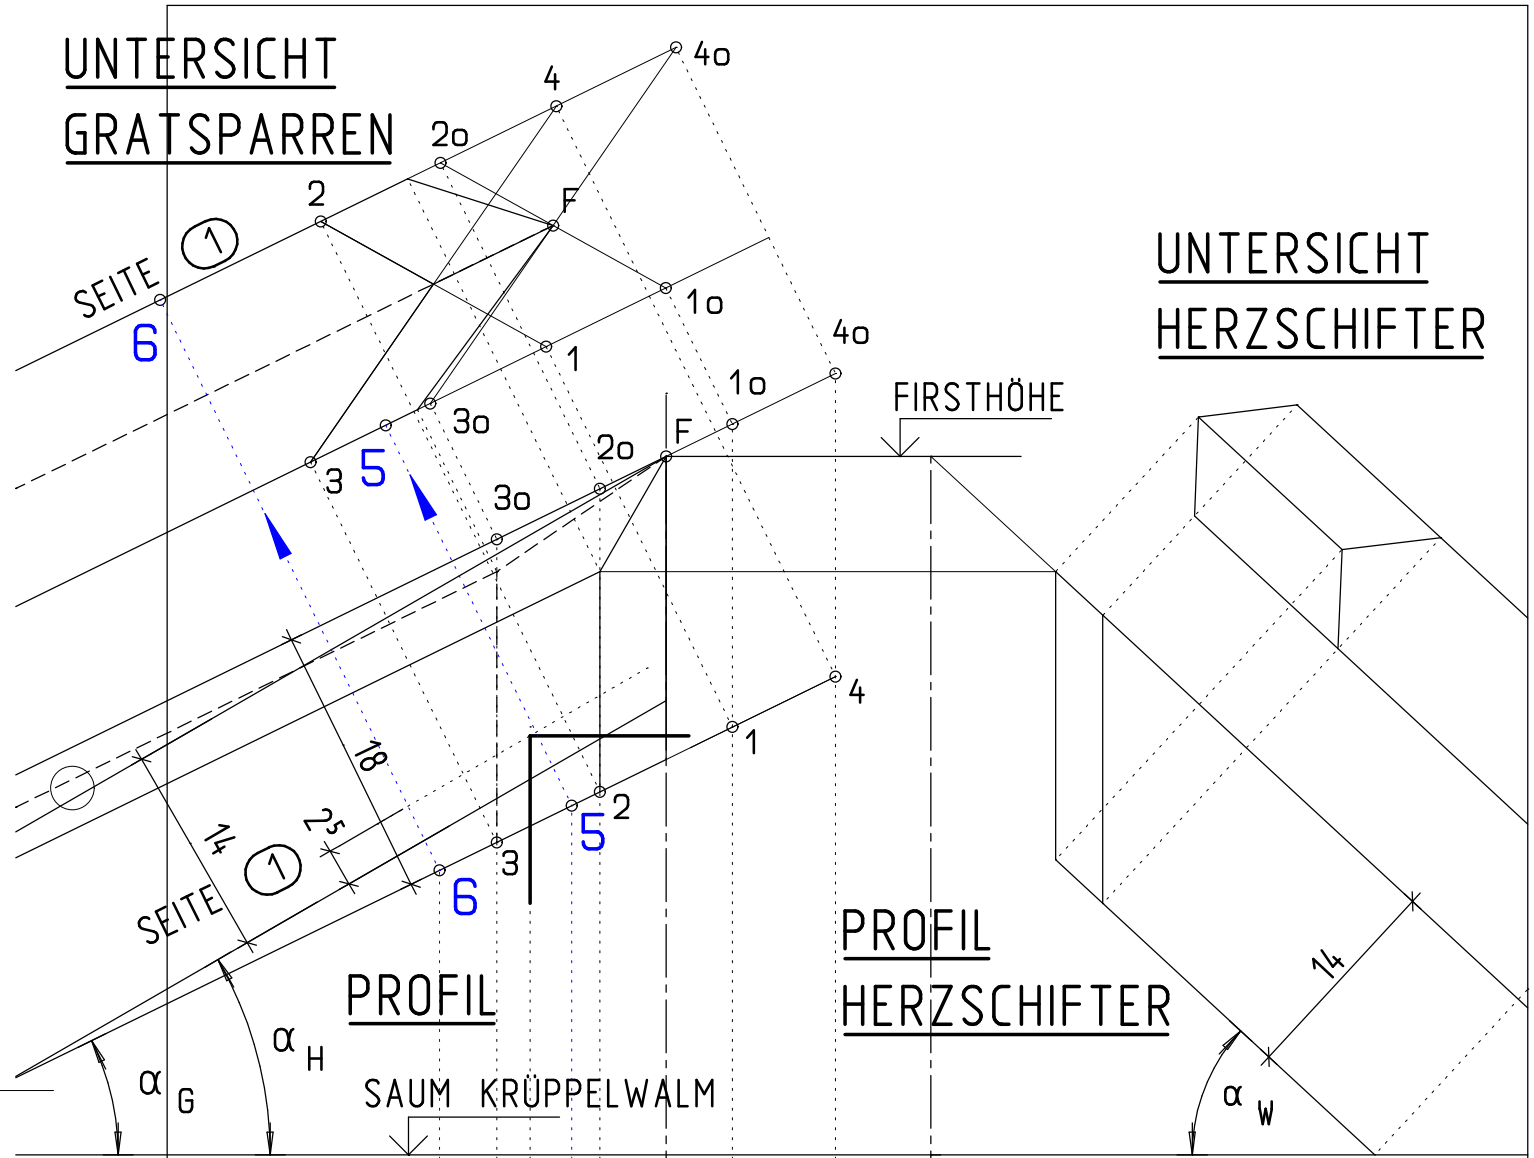

PROFIL

PROFIL  
HERZSCHIFTER

GRUNDRISS

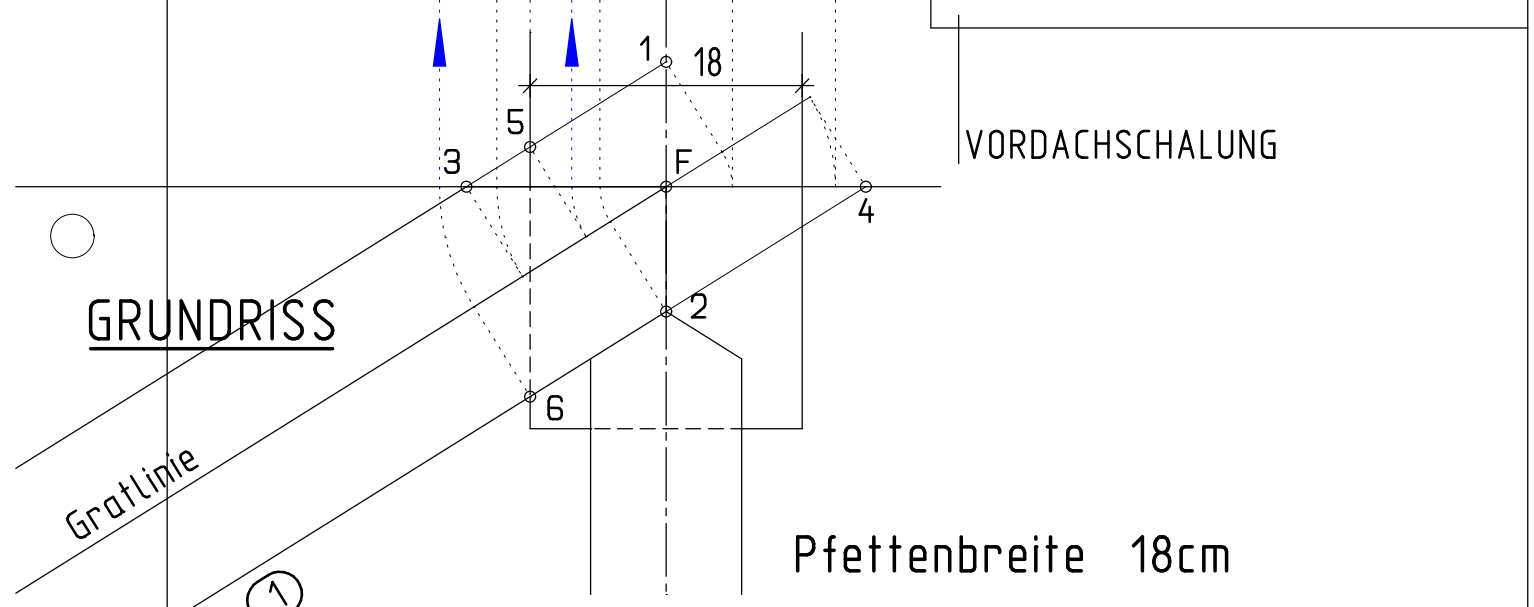

**GRATSPARREN KRÜPPELWALM**  
**FIRSTPFETTE, VERSCHIEDENE DN**  
M 1:5

Name: \_\_\_\_\_ Datum: \_\_\_\_\_

Klasse: \_\_\_\_\_ Blatt Nr.: \_\_\_\_\_