g_H = 75cm, g_A = 55cm
Sparren 10/14cm
Pfetten 14/14cm
Kehlsparren 14/20cm
Dachneigung Hauptdach 40°
Saumabschnitt Hauptdach: 10° zurück
Anbauabschnitt angepasst

Modellkehlsparren mit ungleicher Dachneigung

Gleiche Firsthöhen M 1:7,5

Querschnitt Kehlsparren

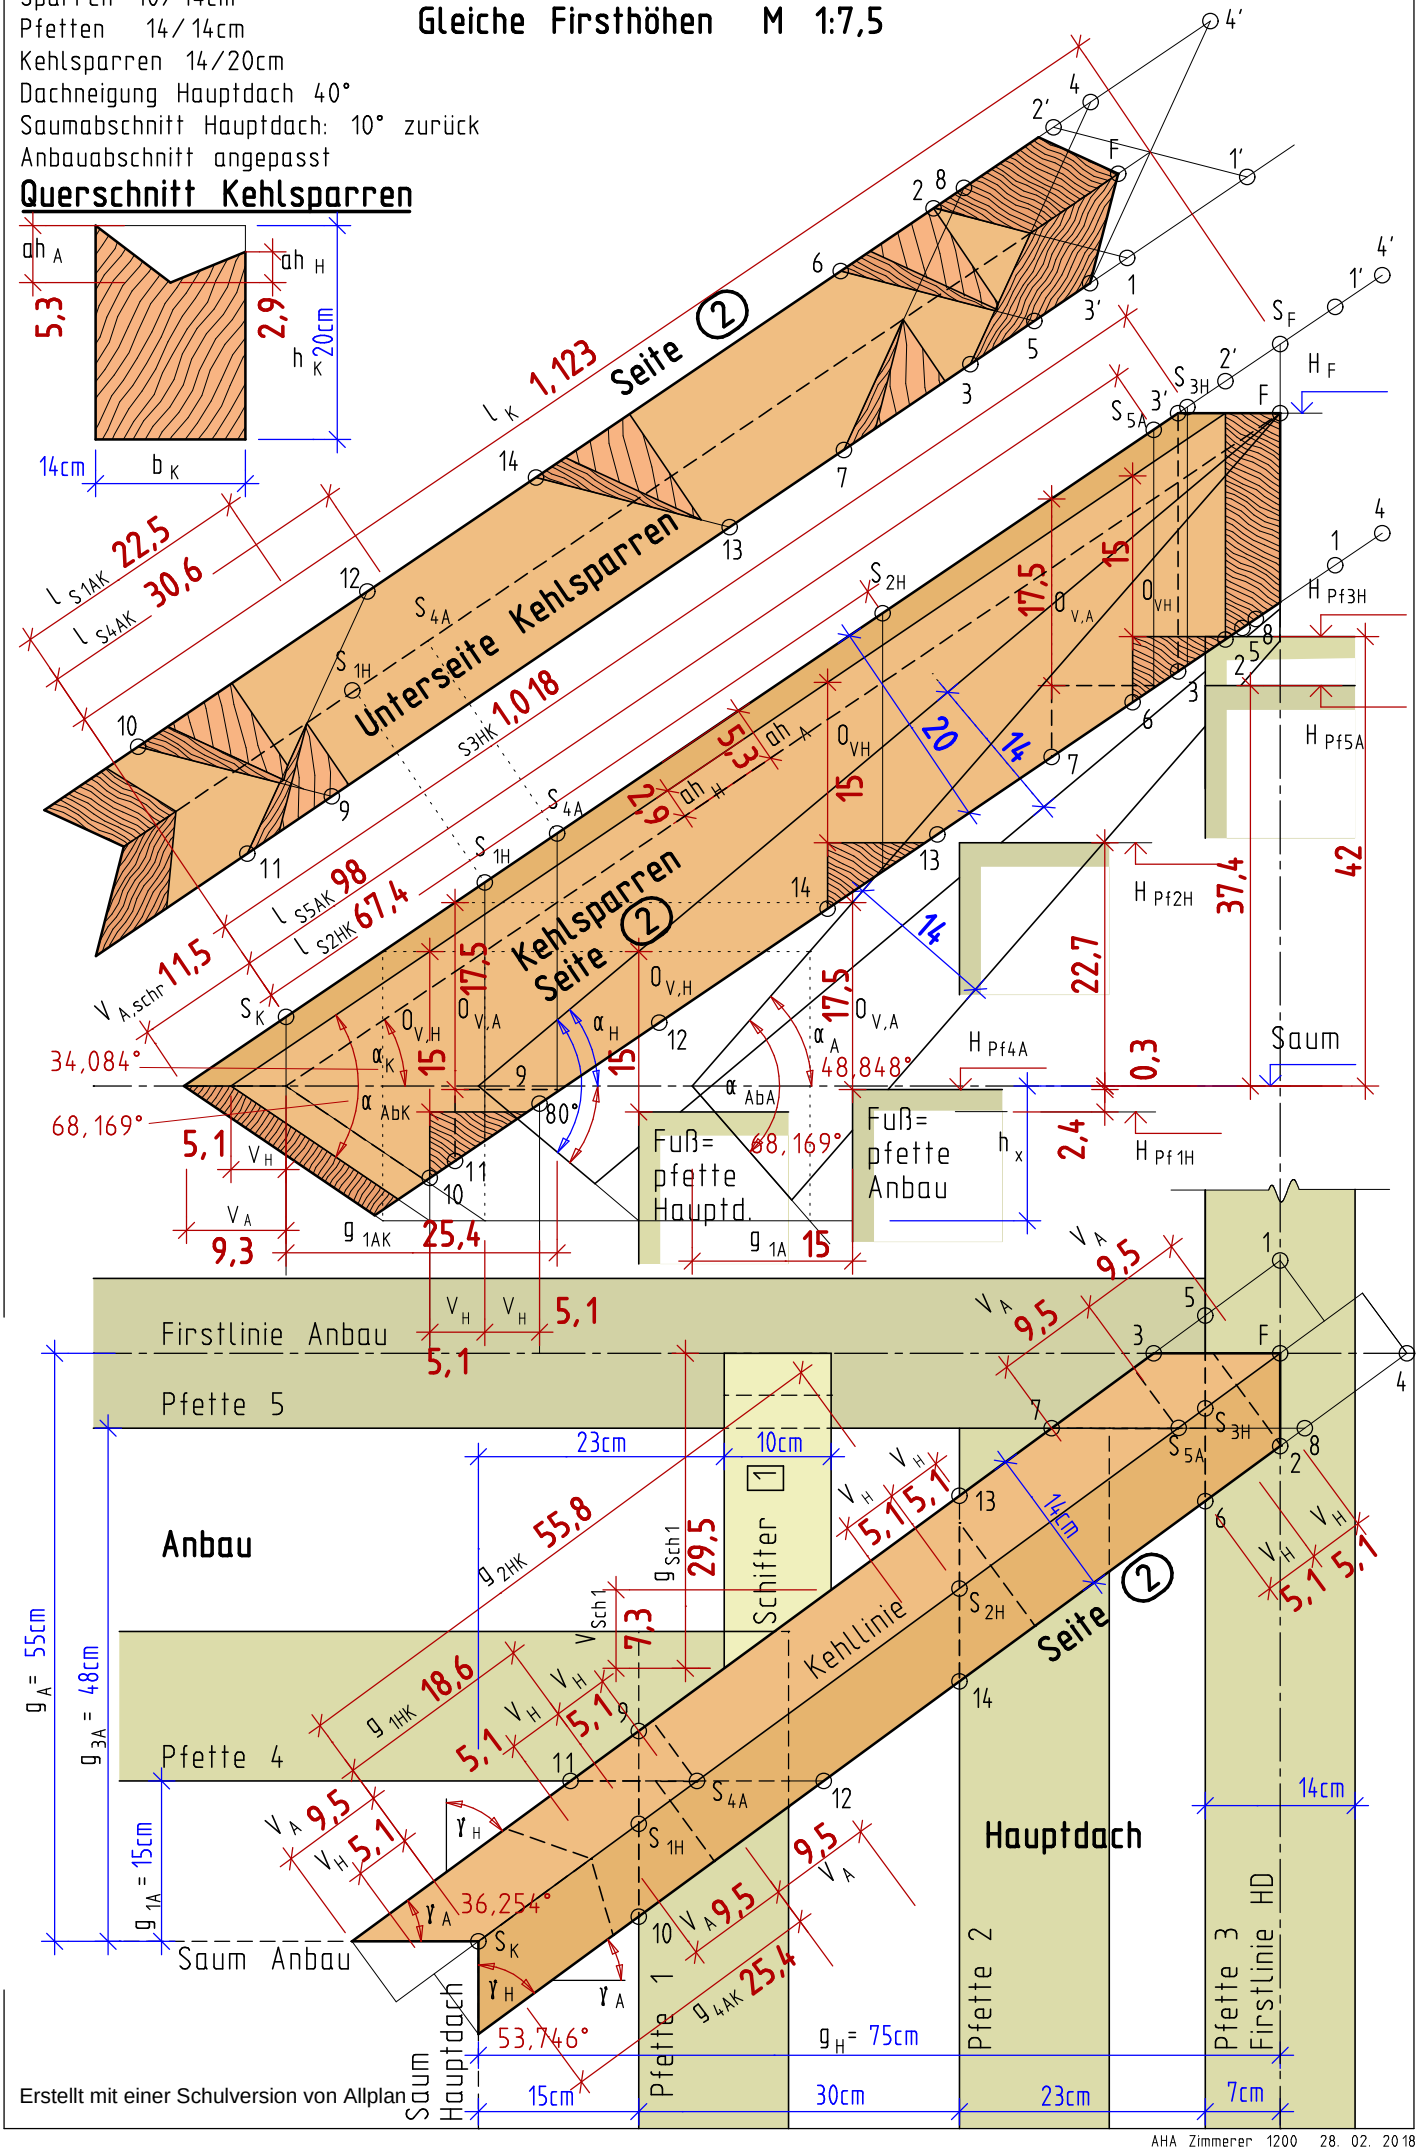

Erstellt mit einer Schulversion von Allplan