SATTELDACH mit gleicher Dachneigung

M.: 1:50

Kerven- und Ver=
kämmungstiefen t
auf 5mm
runden.

Gesucht: alle offenen Längen und
die Kopfbandlänge (45°).

LÖSUNG 5a

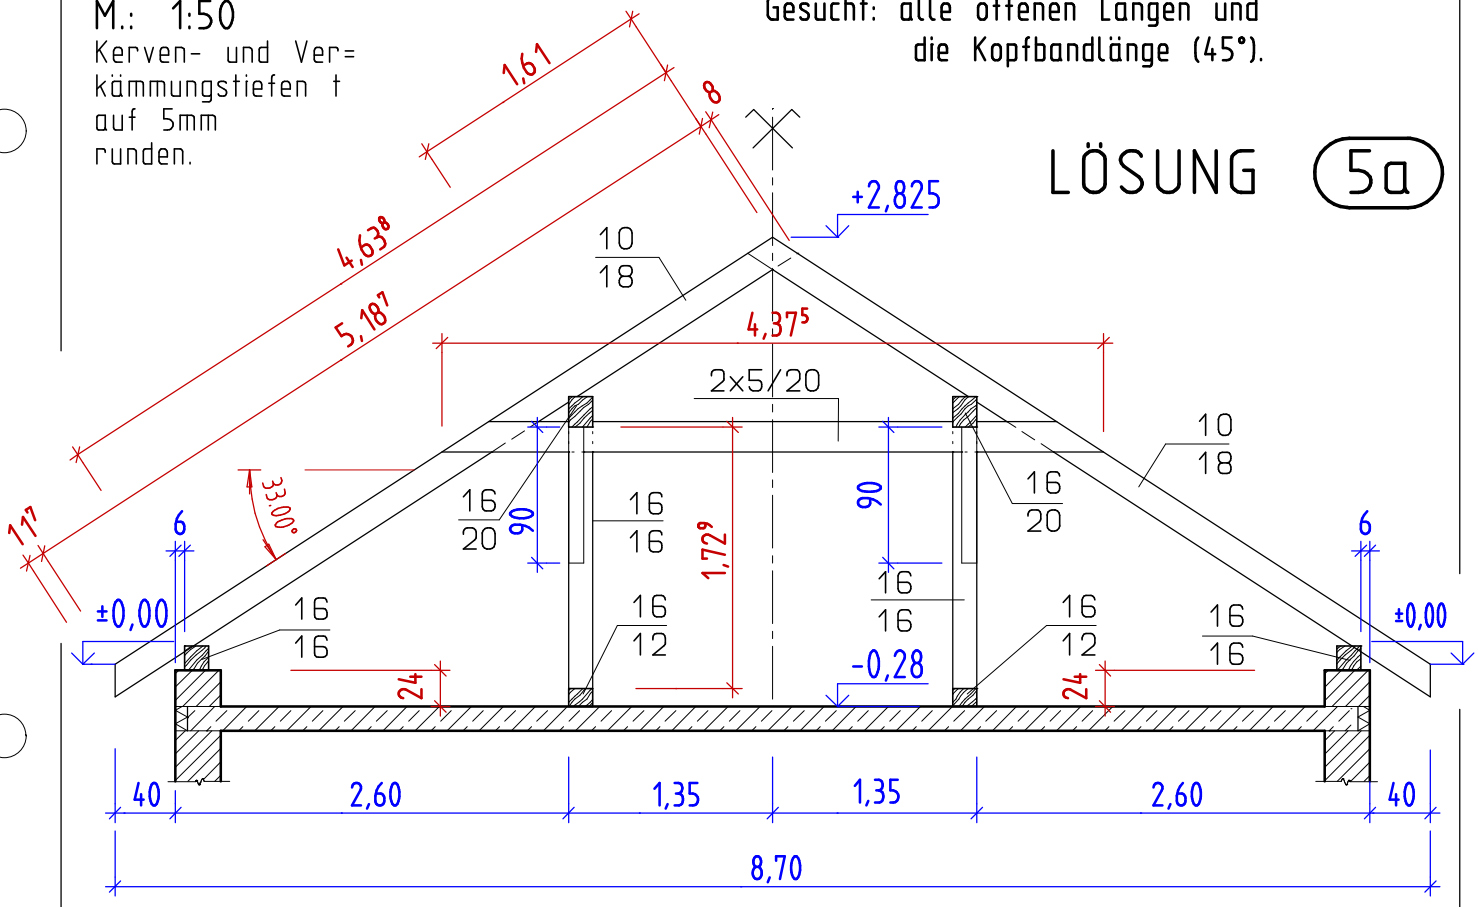

AHA Zimmerer 1152 6. 11. 14

Erstellt mit einer Schulversion von Allplan